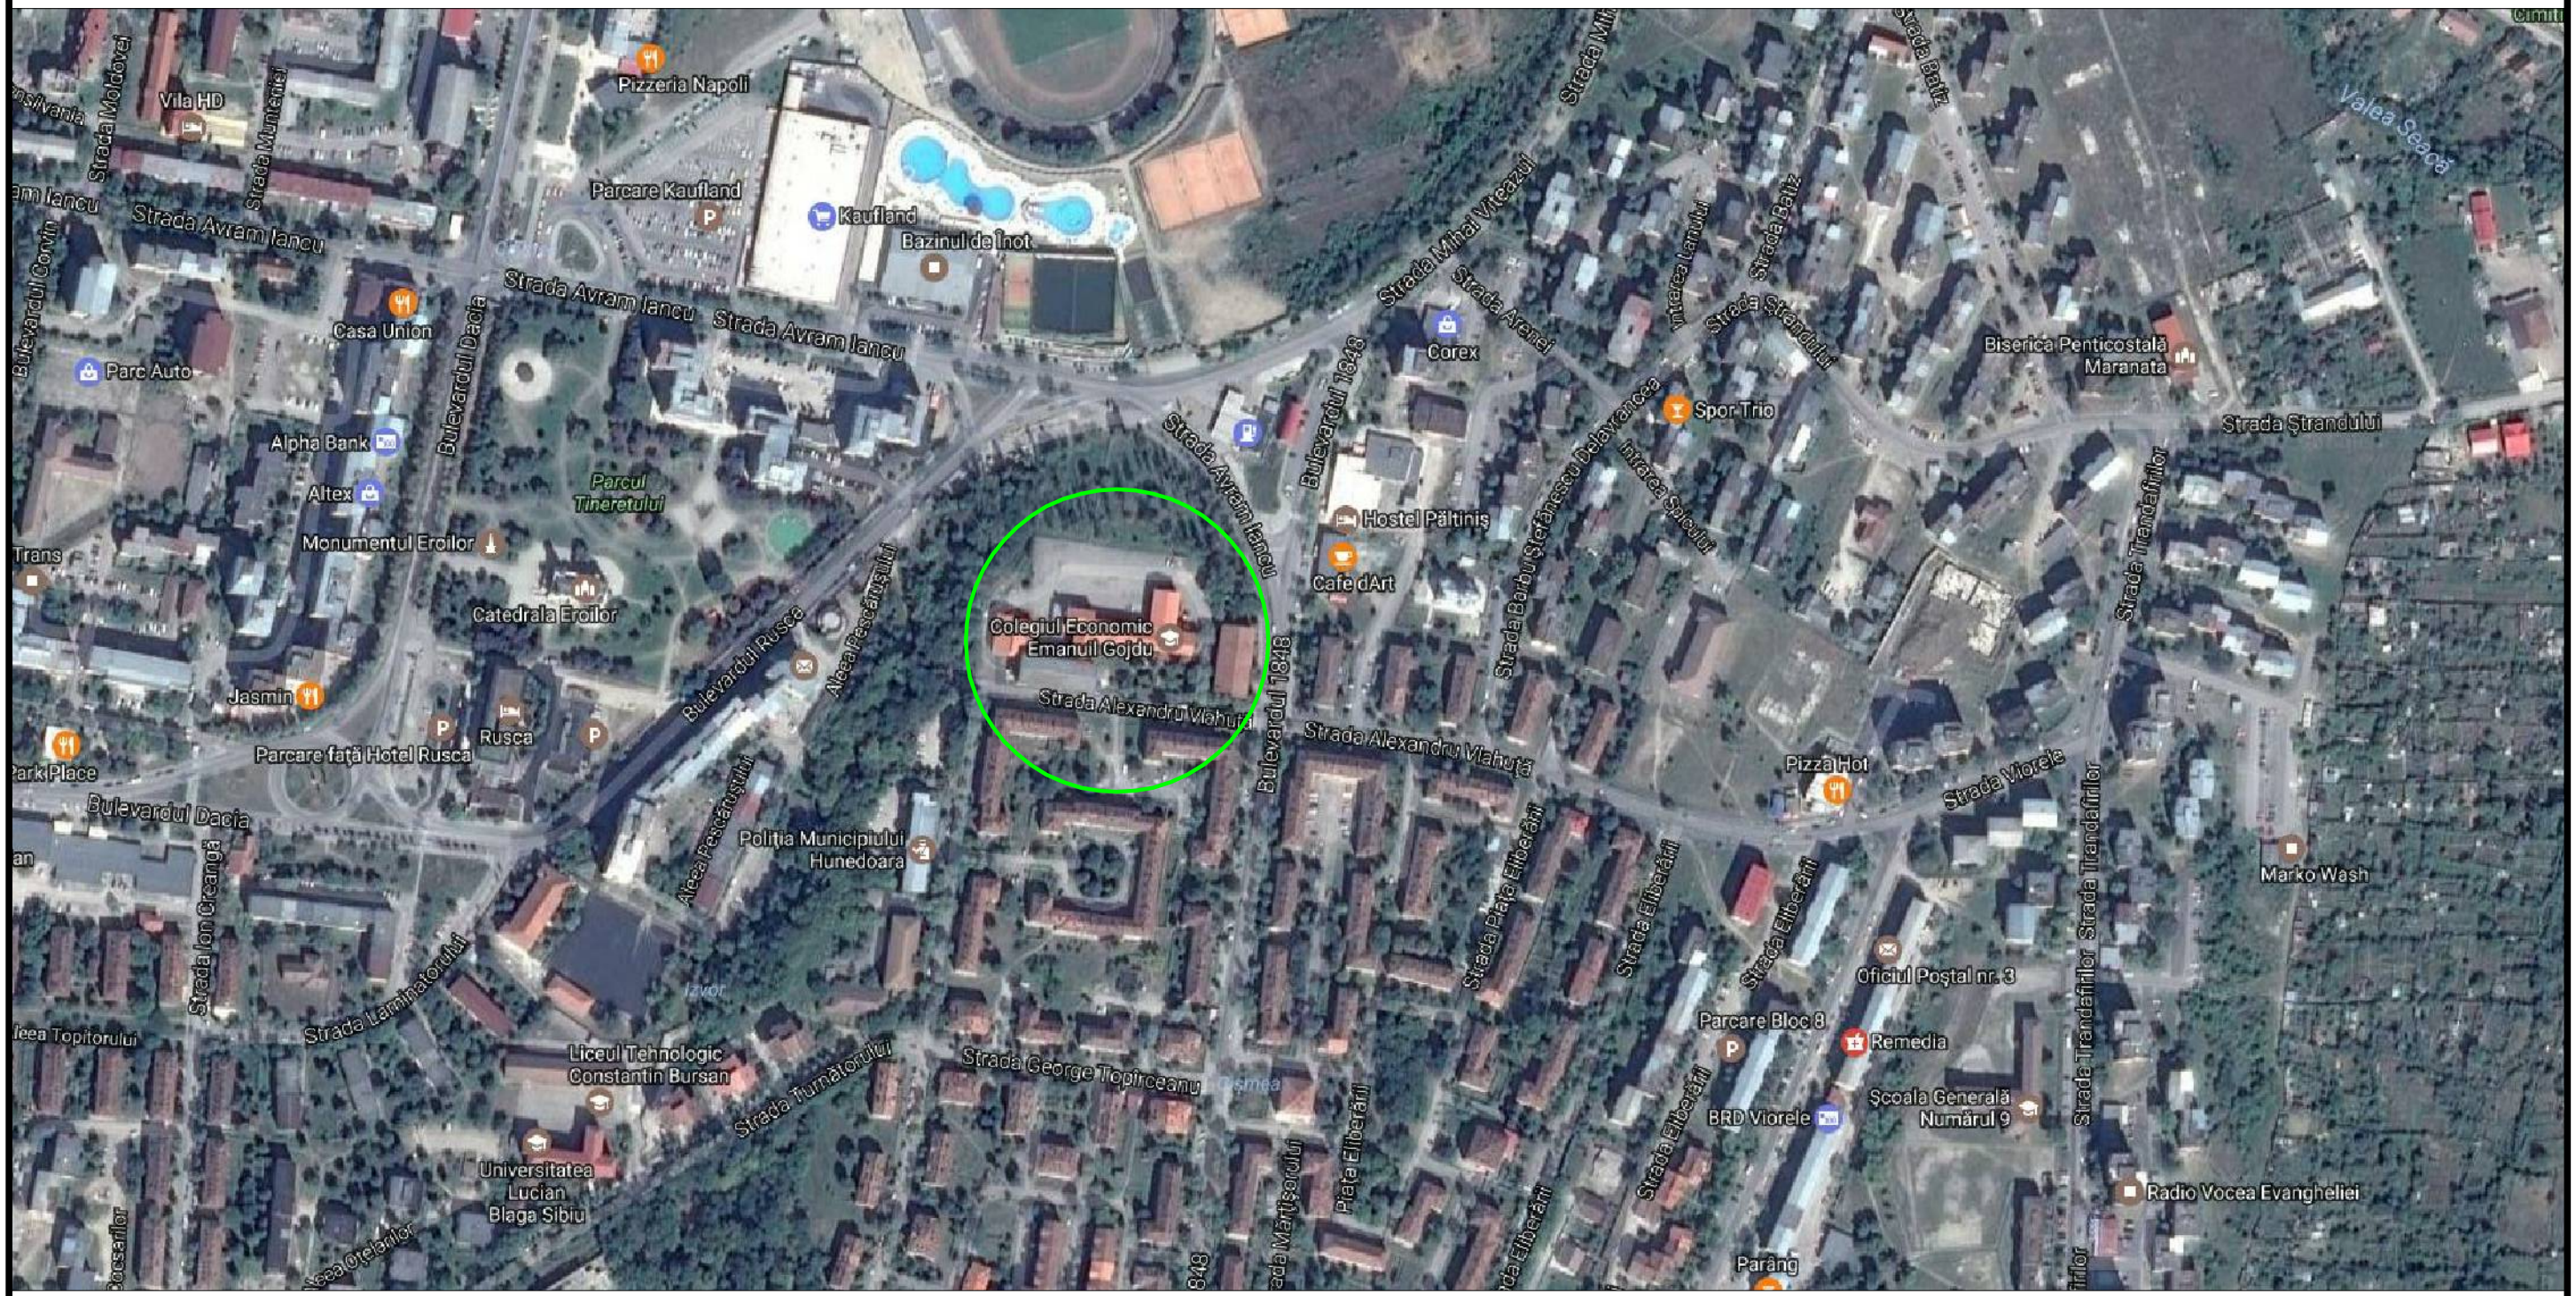

Proiectant sisteme de securitate : sing. Filip Gheorghe - autorizatie CNSIPC nr. 2848/08.11.2012

Verificator atestat	Prenume şi Nume	Semn. Cerința	Referat / expertiză nr. / data

S.C. INSTALATII GEVIS S.R.L

Romania, jud.Hunedoara, mun.Deva, cod. 330062 str. Ardealului nr.1

Specificație	Prenume şi Nume	Semnătura	Scara
Şef proiect:	ing.Calinescu Eugen		
Proiectat:	sing.Filip Gheorghe		
Desenat:	ing.Mates Cristian		Data: 2017
Verificat:	sing.Filip Gheorghe		

Denumire proiect:
Documentatie tehnica pentru obtinerea avizului de securitate la incendiu - Colegiul Economic Emanuil Gojdu Hunedoara Cantina

Nr. proiect 11/2017

Obiect:
Instalatii de detectare, semnalizare si avertizare la incendiu

Beneficiar:
Municipiul Hunedoara

Faza P.T.

Denumire planşă:
Instalatii de detectare, semnalizare si avertizare la incendiu
Plan de incadrare in zona

Planşa ISI-01

Aceste desene şi specificații sunt proprietatea S.C. INSTALAŢII GEVIS S.R.L. Ele nu pot fi copiate sau reproduse fără acordul scris al acesteia