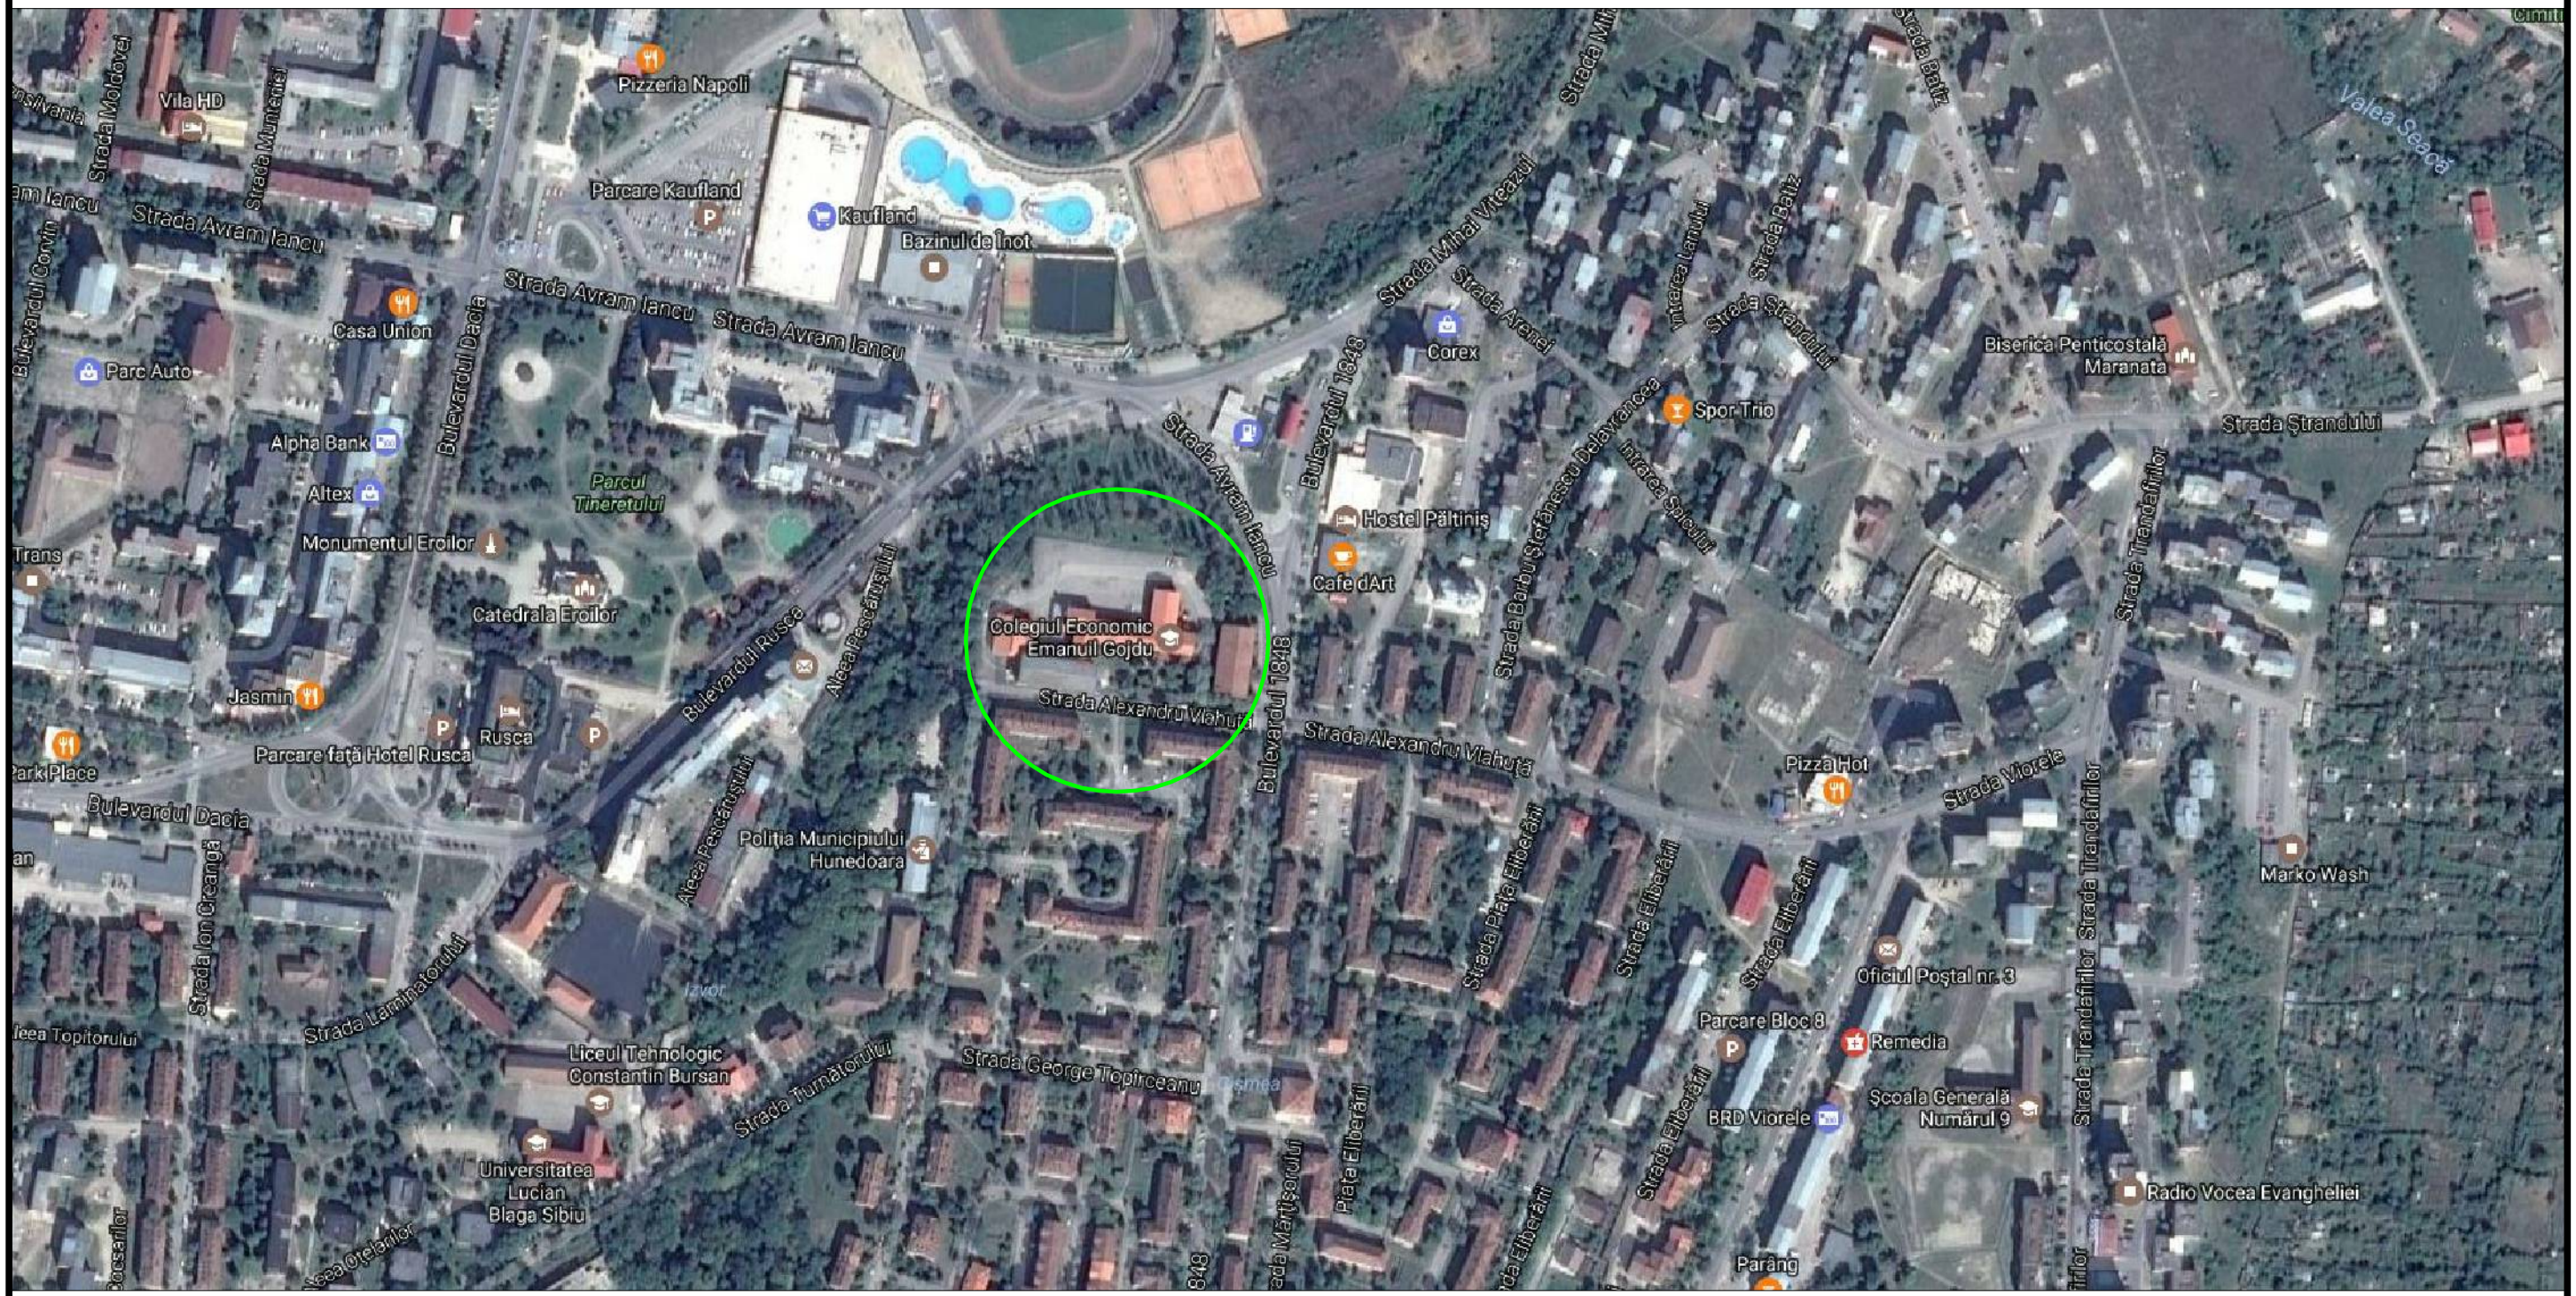

Verificator atestat	Prenume şi Nume	Semn. Cerința	Referat / expertiză nr. / data

S.C. INSTALATII GEVIS S.R.L

Romania, jud.Hunedoara, mun.Deva,
cod. 330062 str. Ardealului nr.1

Specificație	Prenume şi Nume	Semnătura	
Şef proiect:	ing.Calinescu Eugen		Scara
Proiectat:	sing.Filip Gheorghe		
Desenat:	ing.Calinescu Eugen		Data: 2017
Verificat:	sing.Filip Gheorghe		

Denumire proiect:
Documentatie tehnica pentru obtinerea avizului de securitate la incendiu - Colegiul Economic Emanuil Gojdu Hunedoara Cantina

Proiect nr. 11/2017

Obiect:
Instalatii de stingere si limitare a incendiului cu hidranti interiori si hidranti exteriori

Beneficiar:
MUNICIPIUL HUNEDOARA

Faza: P.T.

Denumire planşă:
Plan de incadrare in zona

Planşa IS-01

Aceste desene şi specificații sunt proprietatea S.C. INSTALAŢII GEVIS S.R.L. Ele nu pot fi copiate sau reproduse fără acordul scris al acesteia