


PARCELARE TEREN PENTRU ATRIBUIREA UNOR SUPRAFETE DE TEREN IN VEDEREA CONSTRUIRII DE SPATII COMERCIALE SAU DE PRESTARIII SERVICIIL, conform Legii nr. 341/2004  
Jud. Hunedoara, Mun. Hunedoara, 331032, Str. Carpati F.Nr.


LEGENDA:

	Limita UTR 4
	Suprafata UTR 4
	Limita Zona Lm - UTR 4
	Suprafata Zona Lm - UTR 4
	Imobil care genereaza P.U.Z.

- se reglementeaza prin P.U.Z.  
- amplasament: Mun. Hunedoara, 331032, Str. Carpati F.Nr.  
C.F. Hunedoara nr. 72.009, Nr. CAD 72.009  
- S<sub>TEREN</sub> = 2.202,00 mp  
- proprietar: MUNICIPIUL HUNEDOARA, C.I.F. 2127028, DOMENIUL PUBLIC  
- categoria de folosinta: curti, constructii  
- situatia existenta: teren fara constructii  
P.U.G. Hunedoara aprobat prin H.C.L. 91/19990 (prelungit)  
- UTR 4  
Zona functionala, Lm - ZONA LOCUINTE SI GOSPODARIII INDIVIDUALE, P, P+1 SI FUNCTIUNI COMPLEMENATRE

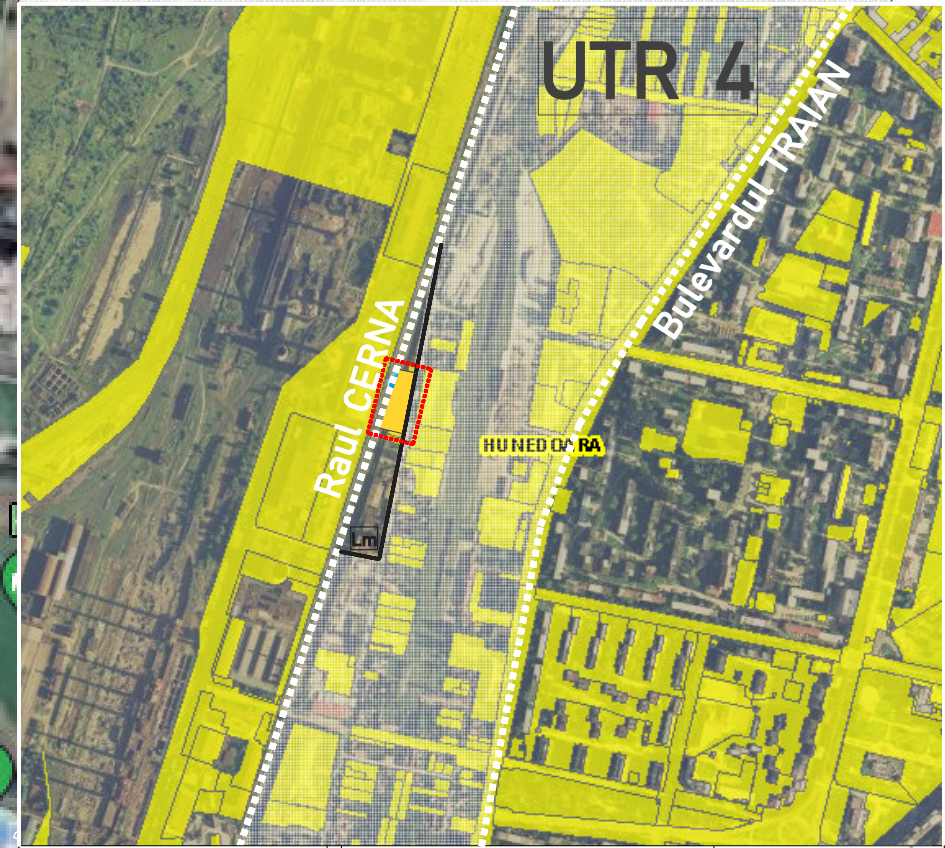

SEF PROIECT:	arh. Ramona Cotisel - Negreanu	
PROIECTAT:	arh. Ramona Cotisel - Negreanu	
DESESTAT:	arh. Ramona Cotisel - Negreanu	
SCARA: 1:1.000	DATA: 03.05.2022	
Certificat de Urbanism nr. 192 / 31.07.2020 (P.M. HUNEDOARA) C.F. HUNEDOARA nr. 72.009, Nr. CAD 72.009		
BENEFICIAR:	MUNICIPIUL HUNEDOARA	PROIECT NR.: 13/2020
DENUMIRE:	PARCELARE TEREN PENTRU ATRIBUIREA UNOR SUPRAFETE DE TEREN IN VEDEREA CONSTRUIRII DE SPATII COMERCIALE SAU DE PRESTARIII SERVICIIL, conform Legii nr. 341/2004 Jud. Hunedoara, Mun. Hunedoara, 331032, Str. Carpati F.Nr.	FAZA: P.U.Z.
PLANSA:	Plan INCADRAREA IN TERITORIU	PLANSA NR.: Vers.3/U00
Sibiu, str. Siretului 20/75 Nr. înreg.OAR Sibiu-Vâlcea: 55/14.11.2007 C.I.F.: 22799350 Tel.+40 (0) 727880779 / Fax.+40 (0) 369814671 ramona.cotisel.negreanu@gmail.com		URBANISM birou individual de arhitectura Ramona Cotisel-Negreanu

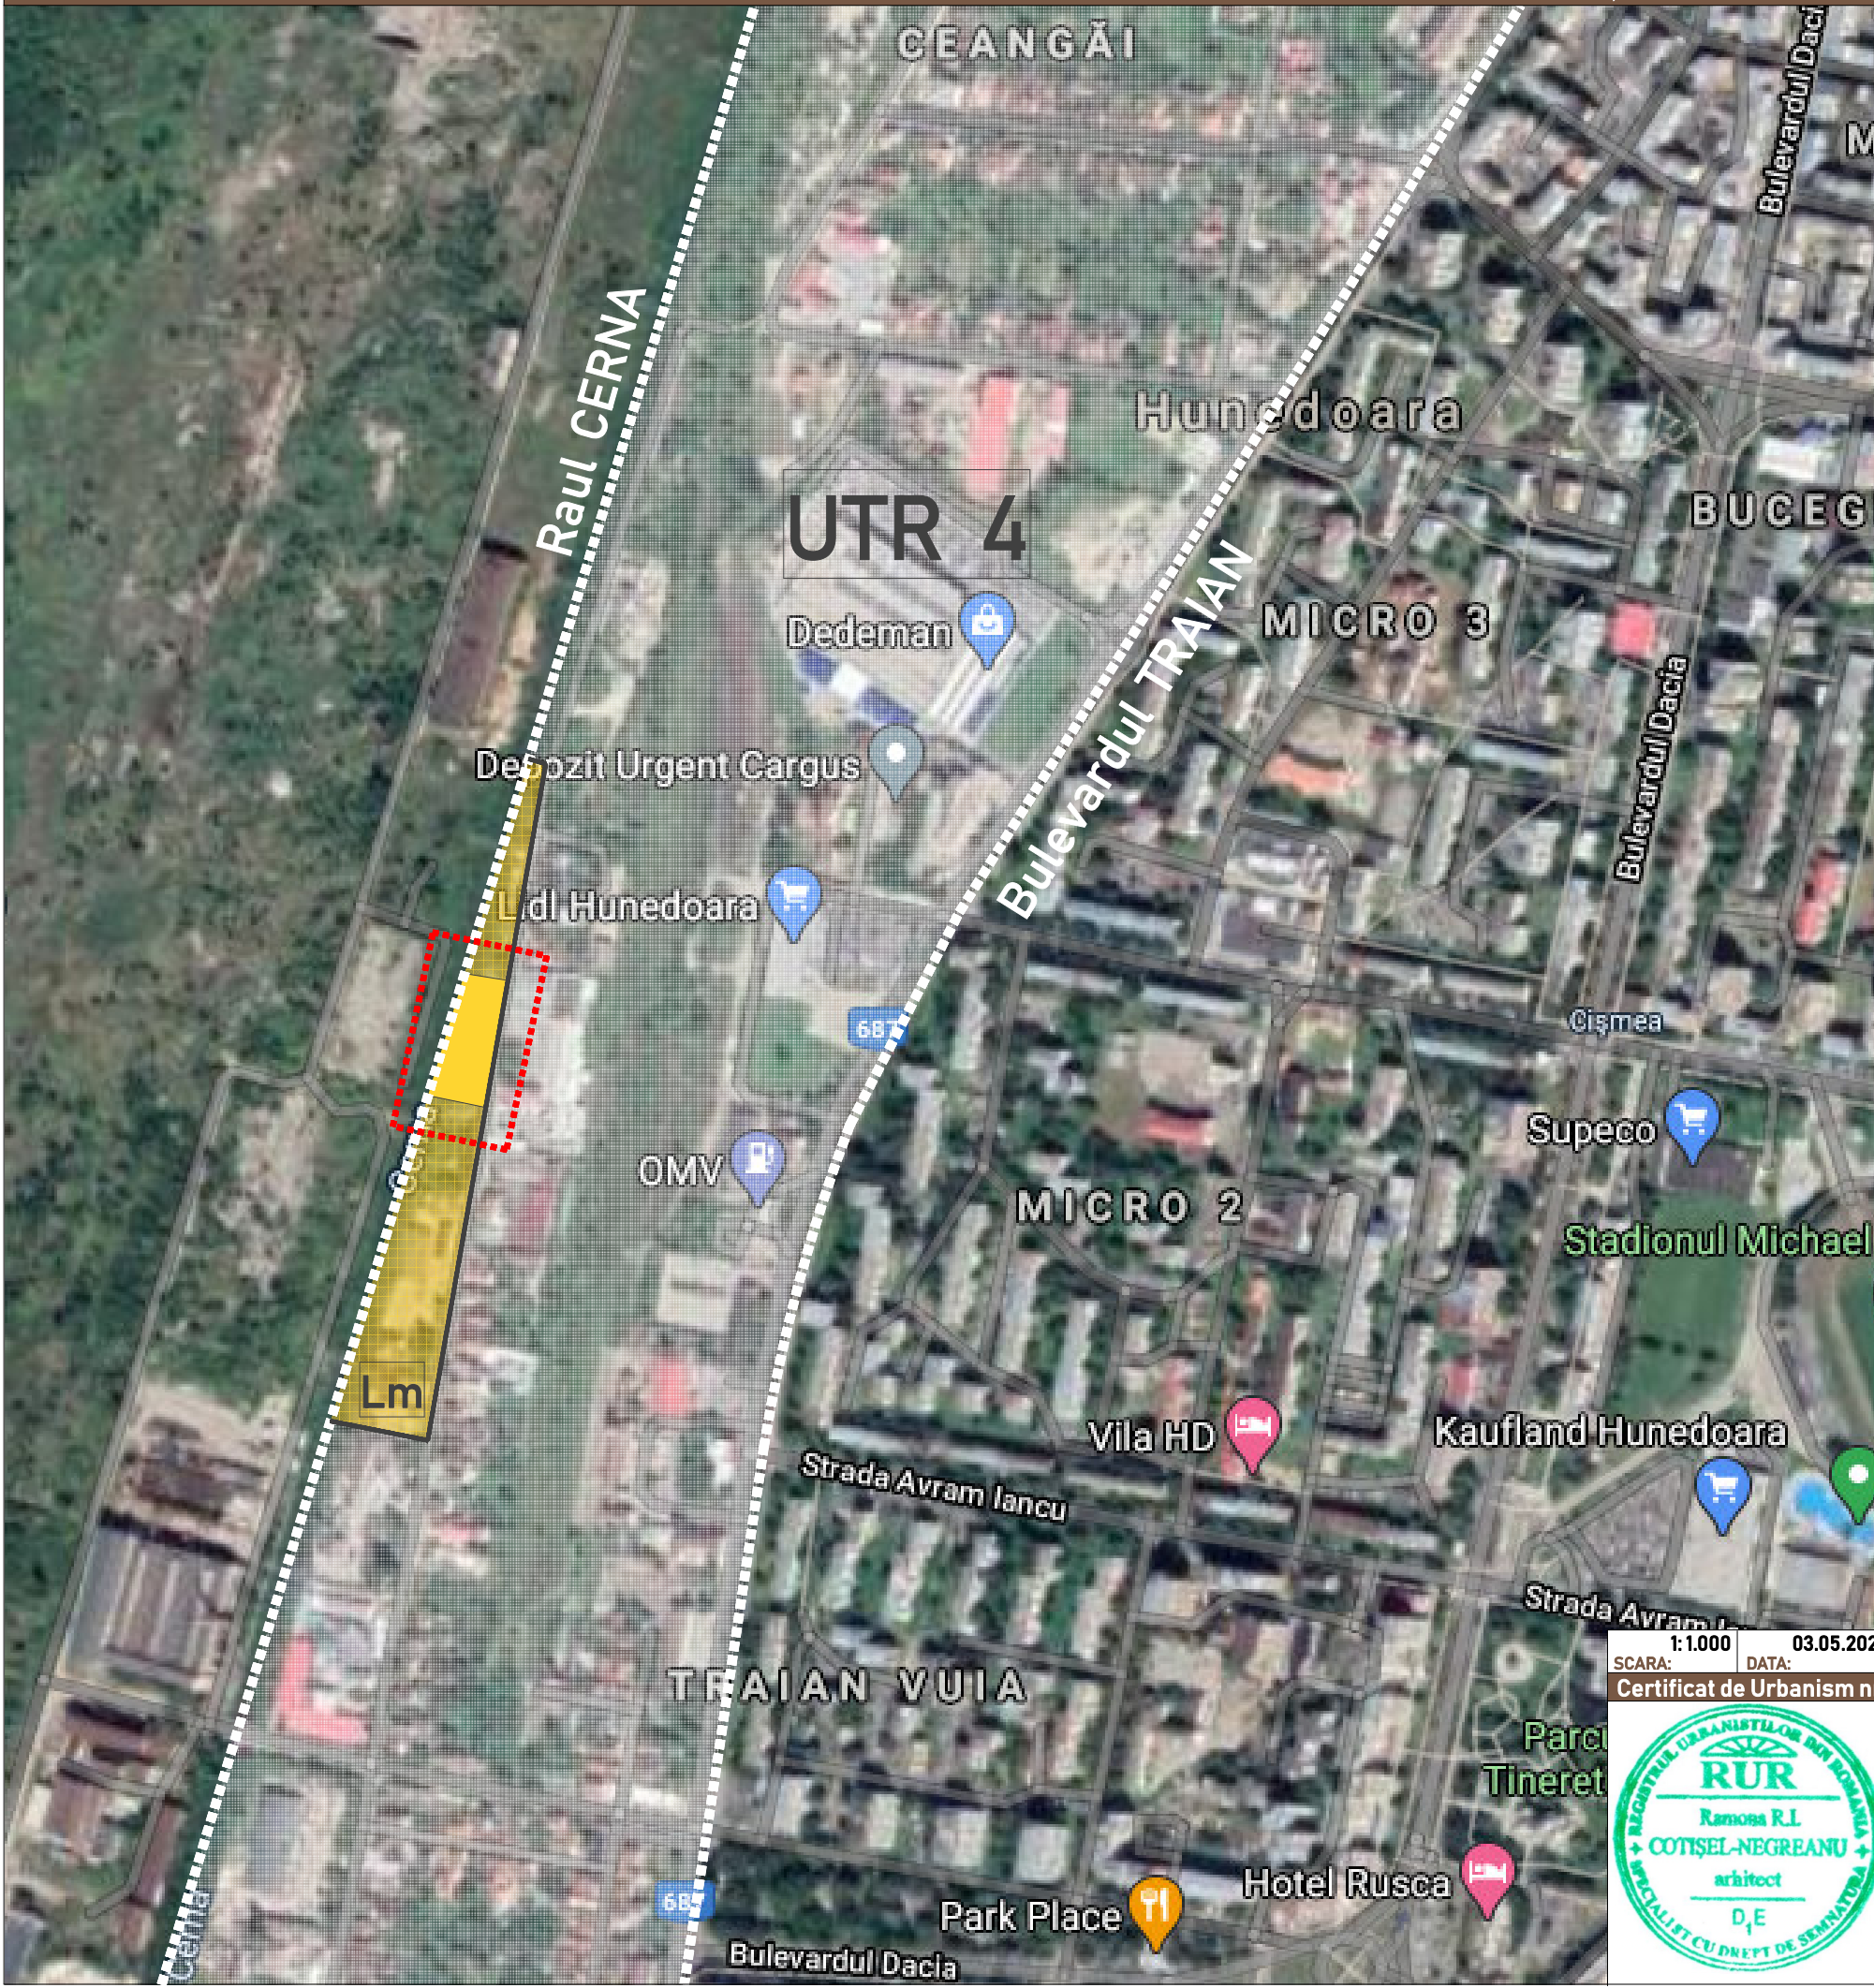

SITUATIA EXISTENTA/P.U.G. Hunedoara