



LEGENDA:


	Limita UTR 4
	Limita zone existente in cadrul UTR
Lm	Lm - ZONA LOCUINTE SI GOSPODARIILOR INDIVIDUALE, P, P+1 SI FUNCTIUNI COMPLEMENTARE
I	I - ZONA UNITATI PRODUCTIE SI SERVICII (zona destinata initiativei particulare in domeniul industrial si agor-zoo)
	Limita zona propusa in cadrul UTR
Isco-sps	Isco-sps - ZONA SPATII COMERCIALE SI PRESTARI SERVICII
	Limita zonei de reglementare P.U.Z.
	Limite parcelar propus
	Limita cadastrala parcele invecinate

RETELE EDILITARE

	Retea de transport - LEA MT si zona de protectie 3,00 m
--	---

EXISTENT / PROPUS

	Retea Alimentare cu Apa
	Retea de Canalizare Menajera
	Retea Distributie Energie Electrica
	Retea Distributie Gaze Naturale
	Platforma colectare deseuri
	Cămin de racord canalizare
	Camin de bransament apă
	Firida de bransament electric subteran
	Bransament gaze naturale - pres. redusa

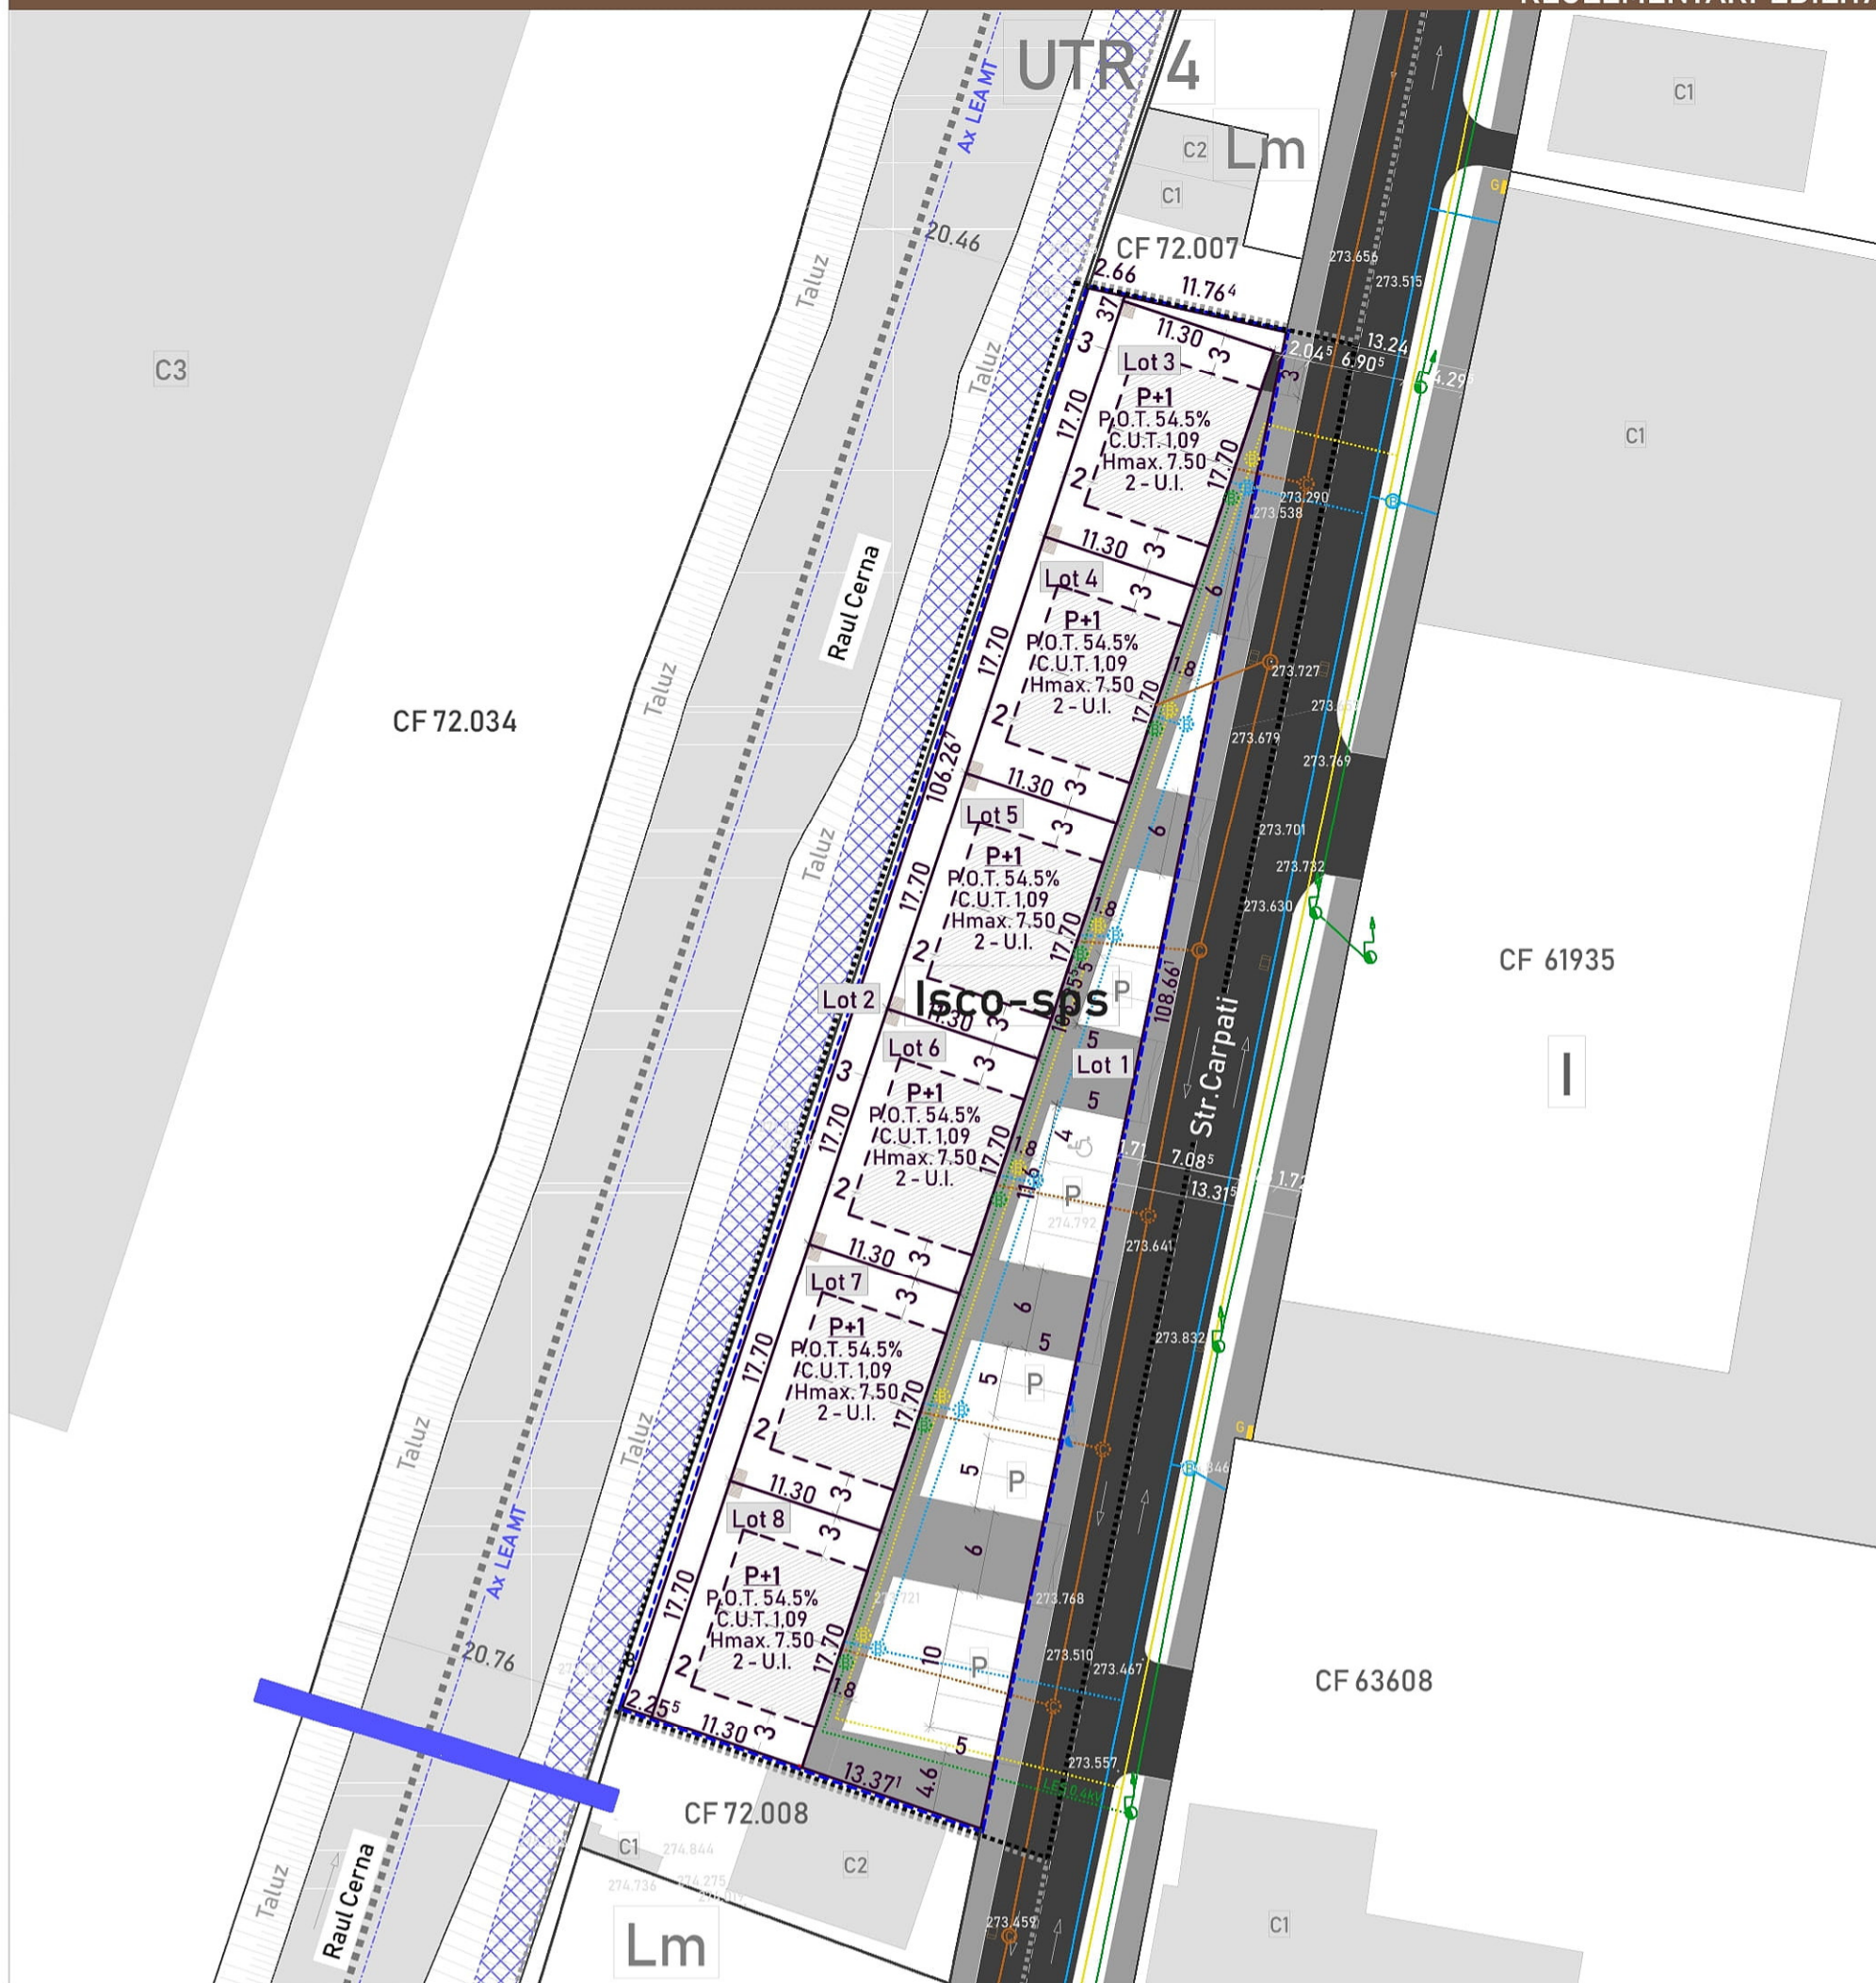

SEF PROIECT:	arh. Ramona Cotisel - Negreanu	
PROIECTAT:	arh. Ramona Cotisel - Negreanu	
DESEINAT:	arh. Ramona Cotisel - Negreanu	
SCARA: 1:500	DATA: 03.05.2022	
Certificat de Urbanism nr. 192 / 31.07.2020 (P.M. HUNEDOARA), C.F. HUNEDOARA nr. 72009, Nr. CAD 72009		
BENEFICIAR:	MUNICIPIUL HUNEDOARA	PROIECT NR.: 13/2020
DENUMIRE:	PARCELARE TEREN PENTRU ATRIBUIREA UNOR SUPRAFETE DE TEREN IN VEDEREA CONSTRUIRII DE SPATII COMERCIALE SAU DE PRESTARIILOR SERVICII, conform Legii nr. 341/2004	PLANSĂ NR.: P.U.Z.
PLANSĂ:	REGLEMENTARI EDILITARE	Vers.2/U04

URBANISM
biro individual de arhitectura
Ramona Cotisel-Negreanu

Sibiu, str. Siretului 20/75
Nr. Inreg. GAR Sibiu-Vâlcea: 55/14.11.2007
C.I.F.: 22299350
Tel. +40 (0) 72780779 / Fax. +40 (0) 369814671
ramona.cotisel.negreanu@gmail.com