


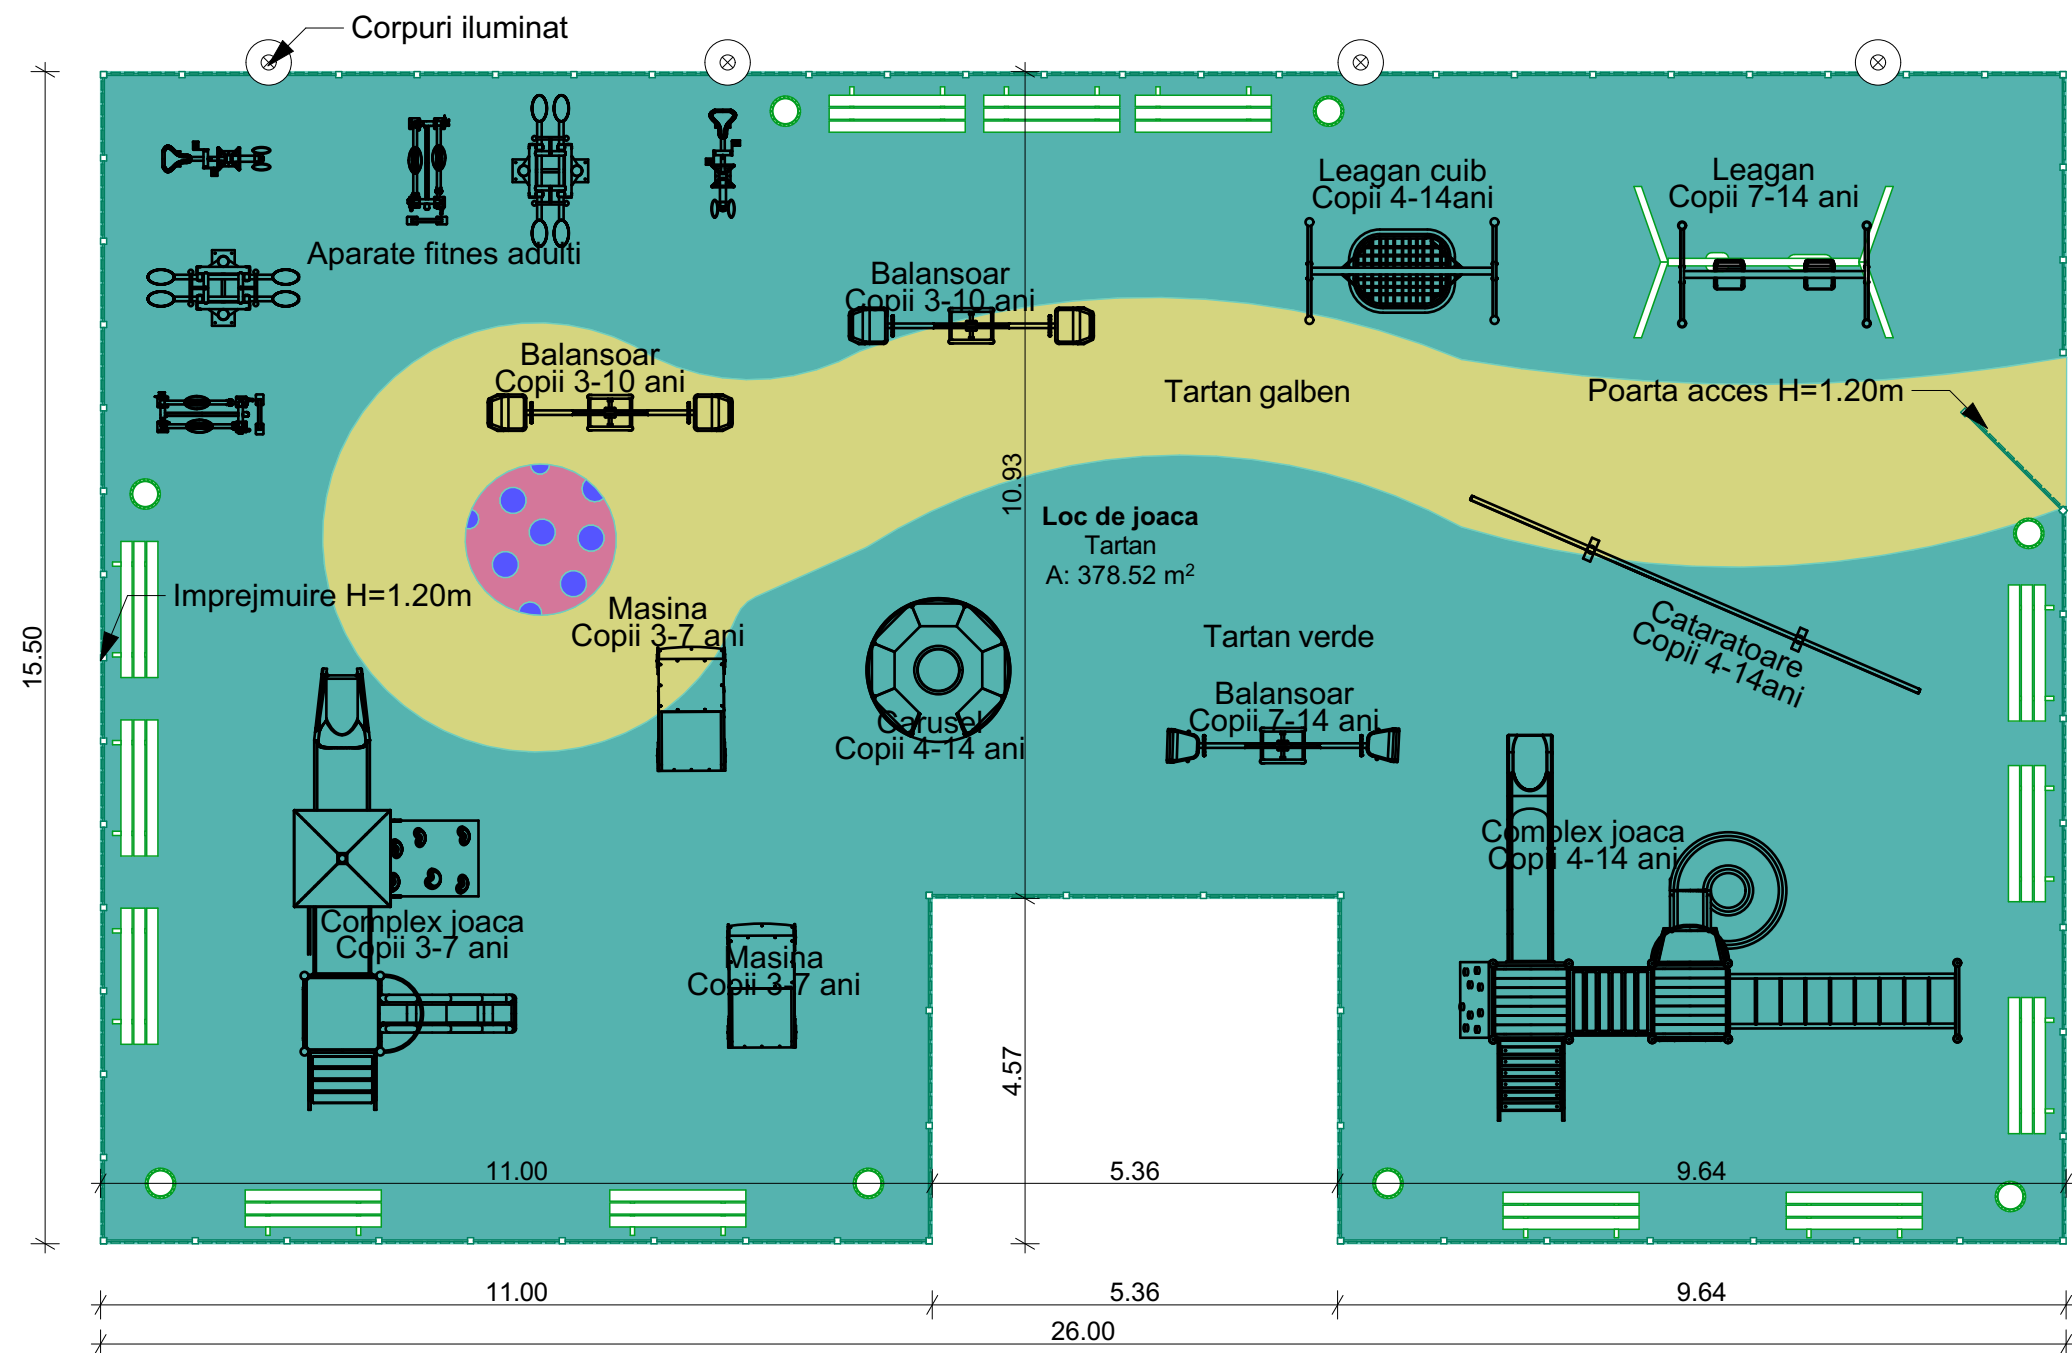

Nota

- Echipamentele de joaca sunt conforme cu standardul SR-EN 1176/2003, avand certificat ISCIR nr 124-435/2011 si sunt in conformitate cu HG 435/2010

Nota

- Se va realiza o platforma de beton C25/30 armat cu plasa STNB Ø6x100x100 cu grosimea de 12cm.
- Peste platforma betonata se va aterne un strat de legatura elastic din tartan.
- Peste stratul de lagatura se va asaterne un strat de uzura de tartan colorat.
- Echipamentele se fixeaza cu suruburi in platforma de beton.

Nota

- categoria de importanta "D"- redusa (conf. H.G. 766/97);
- clasa de importanta "IV" -redusa (conf. P100-1/2013);
- gradul de rezistenta la foc "III" (conf. Norm. P 118/1999);
- zona de acceleratie a terenului -ag=0.10g (conf. P100-1/2013);
- perioada de colt -tc=0.7s (conf. P100-1/2013);
- zona incarcărilor din vânt -Uref=31m/s; qref=0.5kPa (CR 1-1-4/2012);
- zona incărcărilor din zăpadă -s0,k=1.5 kN/m2 (CR 1-1-3/2012);



0722 543191
01136639626
120/1074/2016
al Crizantemelor, bl. M2, et.8, ap.52
mun. Dej, jud. Hunedoara

SC ARHE TIP STUDIO SRL

specificatie	nume	semnatura
sef proiect	Arh. Anca Botezan	
proiectat	Arh. Anca Botezan	
desenat	Arh. Anca Botezan	

VERIFICATOR EXPERT	NUME	SEMNATURA	CERINTA	REFERAT / EXPERTIZA/ NR./ DATA
Beneficiar:				
Municipiul Hunedoara				Proiect nr. 72/2019
Titlul proiectului:				Faza:
Adresa: Loc. Pestisul Mare, CF ,Mun. Hunedoara, Jud. Hunedoara				DTAC
Data: 11/2019 Scara: 1:100				Plansa nr.
Titlul plansei:				A02
Plan loc de joaca				