


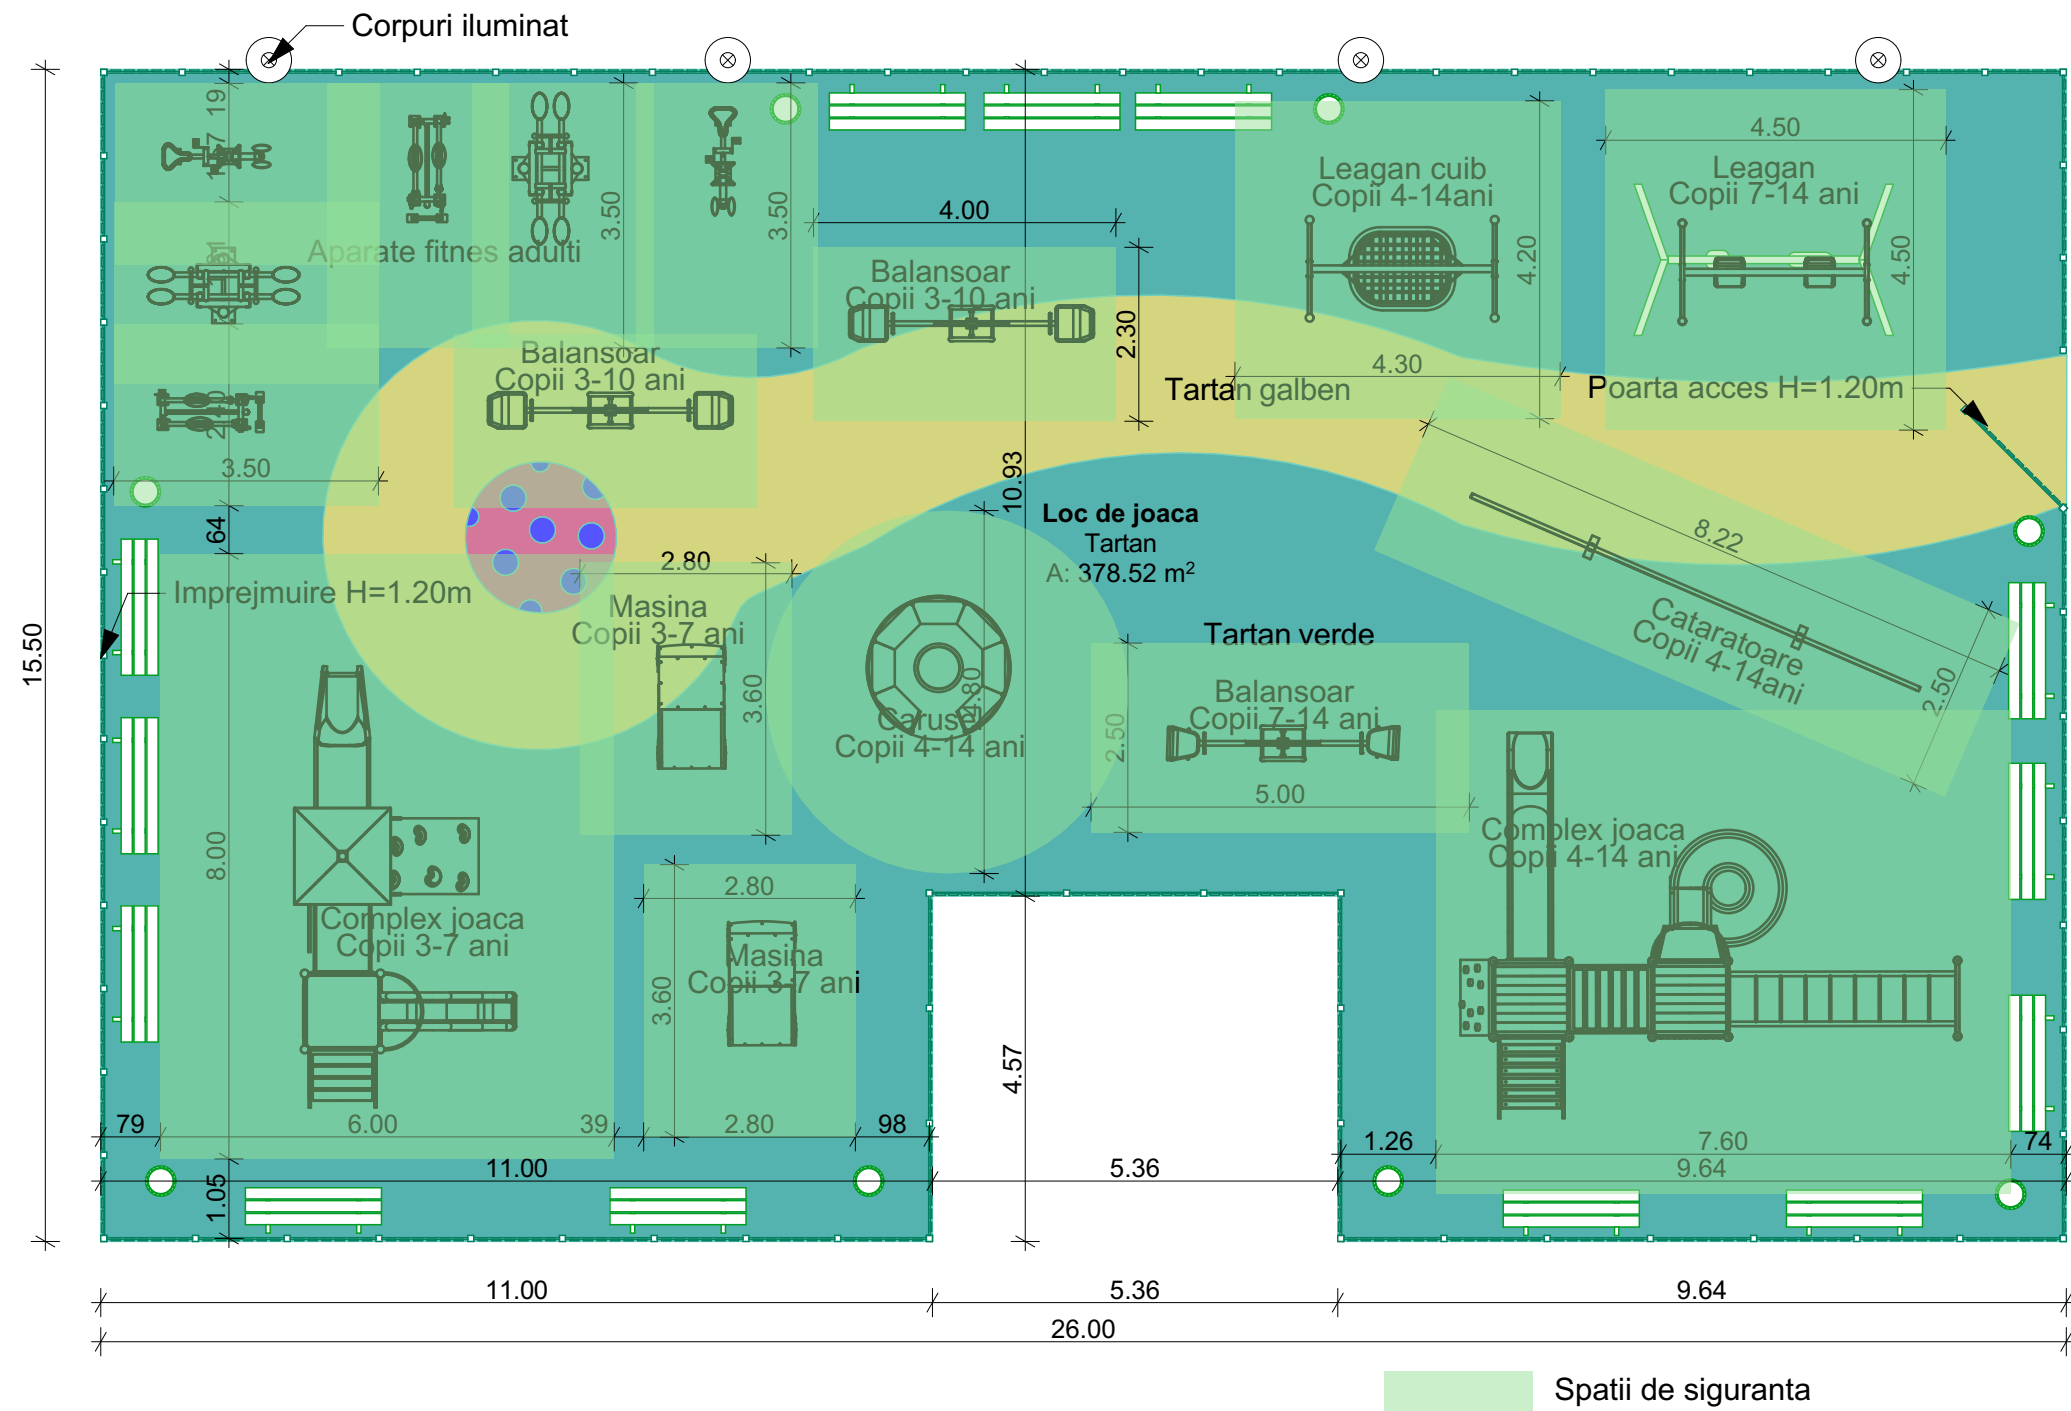

0722 543191 CUI 36639626 120/1074/2016 al Crizantemelor, bl. M2, et.8, ap. 52 mun. Dej, jud. Hunedoara SC ARHE TIP STUDIO SRL			VERIFICATOR EXPERT		NUME		SEMNATURA		CERINTA		REFERAT / EXPERTIZA/ NR. / DATA	
			Beneficiar:								Proiect nr.	
			Municipiul Hunedoara								72/2019	
			Titlul proiectului:								Faza:	
			"AMENAJARE LOC DE JOACA"								DTAC	
specificatie			nume		semnatura							
sef proiect			Arh. Anca Botezan				Adresa: Loc. Pestisul Mare, CF ,Mun. Hunedoara, Jud. Hunedoara					
proiectat			Arh. Anca Botezan				Data:		Scara:		Titlul plansei:	
desenat			Arh. Anca Botezan				11/2019		1:100		Plan spatii de siguranta	
											Plansa nr.	
											A03	