


ANEXA LA HOTĂRÂREA
nr. — /2013

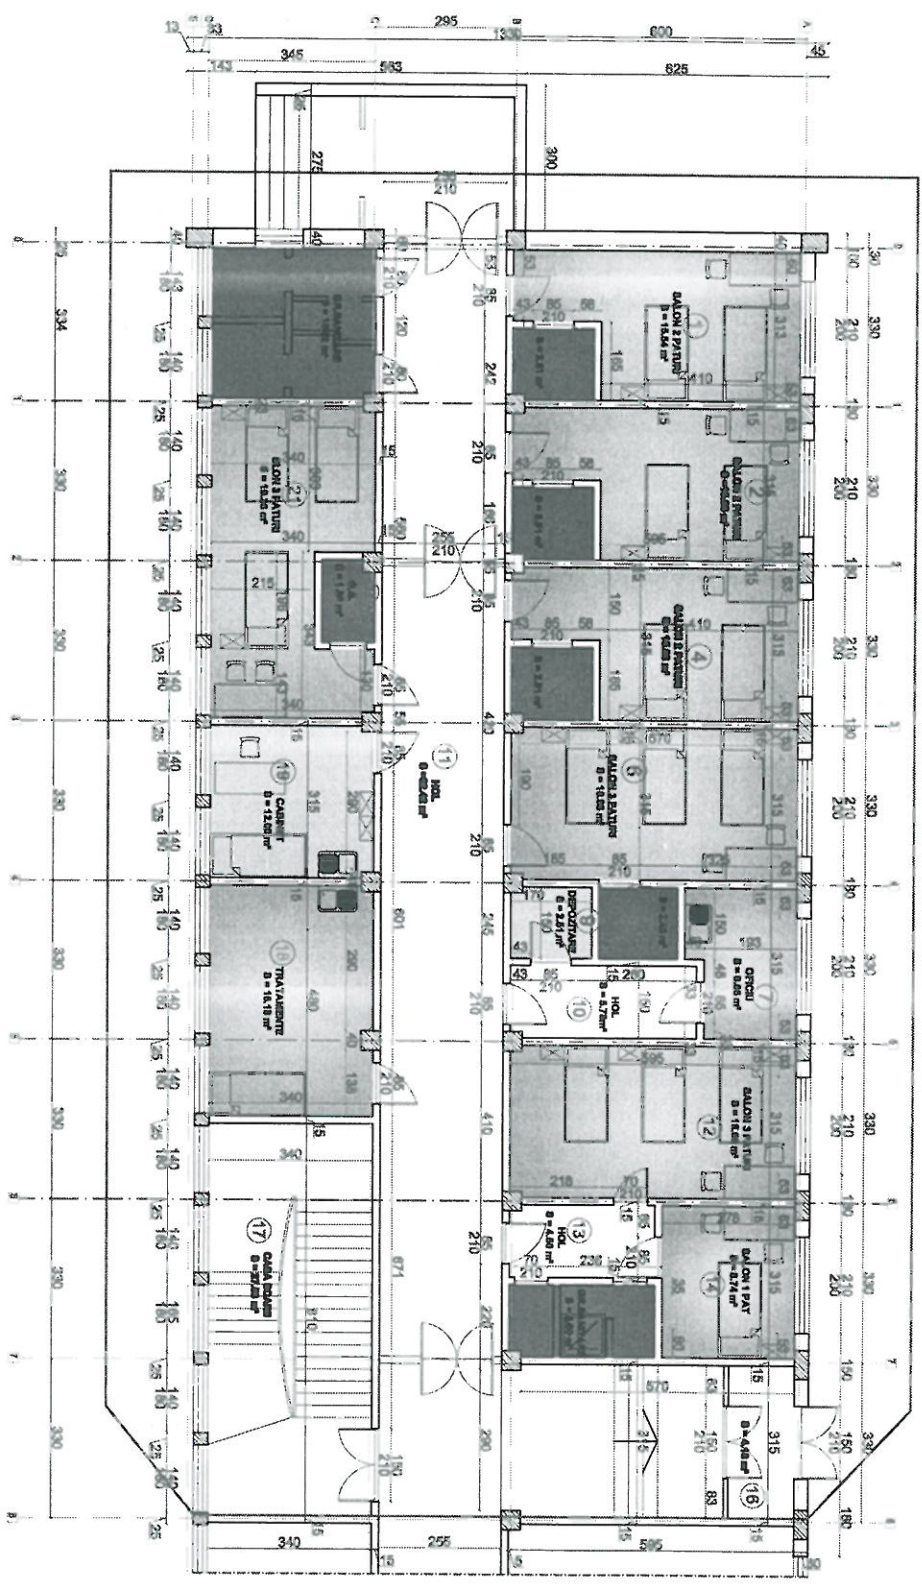

- CORP A - C.J.A.M.

LEGENDA

- GRUPURI SANITARE
- INCAPERI C.J.A.M.
- SPATII DE CIRCULATIE
- SPATII DESTINATE PERSONALULUI
- SALOANE PACIENTI - 14 PATURI
- SPATII DESTINATE PACIENTILOR

VERIFICATOR/ EXPERT		SEMANTURA GERINTA		REFERAT/EXPERTIZA NR./DATA	
SPECIFICATIE		NUME		SEMANTURA	
SEF PROIECT		Ing. LUTE Florin Mihai		Scara: 1:100	
PROIECTAT		arh. Sabiu Rădu		DATA	
DESENAȚI		arh. Sabiu Rădu		11/2009	
Beneficiar:		Spitalul Municipal "Dr. Alexandru Simionescu"		Contract: 18/2009	
ad. Pda Victoriei nr.14, Municipiul Iași, România		Reparatii capitale si modernizare la Spitalul Municipal "Dr. Alexandru Simionescu"		Proiect: 22/2009	
		Hunedoara		Faza: S.F.	
		(Corp monobloc si Anexa)		Pl. nr.: 26 A	
		C.J.A.M. - PARTER			
		Situatia. propusa			



ARHITECTURA

PARTER		CORP A	
nr.	nr.	destinatie	supr.
vechi	nou		utila
			mp
		CJAM	
63	1a	atelier	8.90
60	1b	"	10.25
61		"	10.25
67a		sas	2.40
67b		wc	3.75
67c		atelier	13.10
70a	4	atelier	19.70
70b		mag.	3.10
70c		mag.	3.25
70d		sas	6.65
70e	5	atelier	5.65
71a		sas	4.40
71b		wc	1.50
71c		gr.san.	3.25
71d		atelier	9.70
72a		sas	4.40
72b		wc	1.50
72c		gr.san.	3.25
72d		atelier	9.70
69		mag.	15.45
68		mag.	10.35
66a		sas	1.95
66b		mag.	10.35
66c		mag.	9.15
62a,b,c,d		gr.san.	5.70
65a,b,c		gr.san.	4.45
64a,b,c		hol	41.90
		TOTAL	224.00
64d		casa sc.	27.90

HUNEBOARA LA — /2013
 PRESEDINTE DE SEDINTA
 CRISAN OVIDIU

VIZAT SECRETAR
 AUREL RATA-BUGNARIU
Aurel