
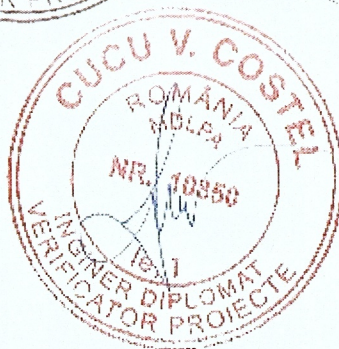
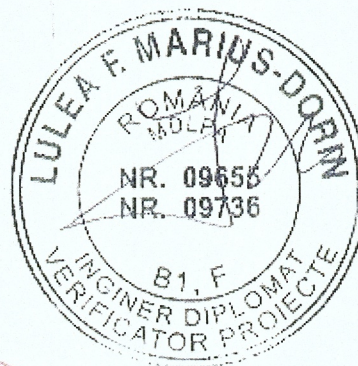
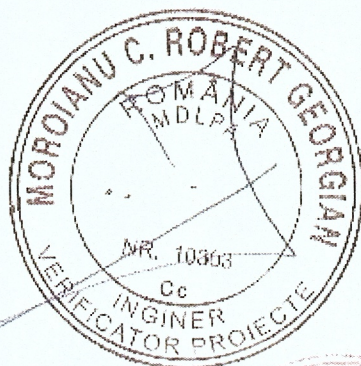
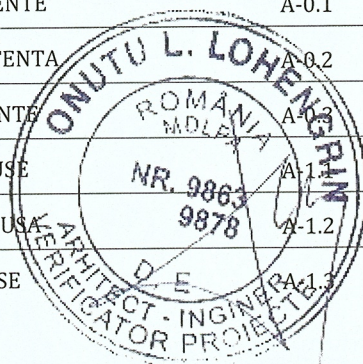



## BORDEROU PIESE DESENATE

Proiect: **Bulevardul Corvin, Nr. 11, Bl. CM1**

Faza: **D.A.L.I.**

Nr. Crt.	Titlu plansa	Numar plansa	Format plansa	Scara
1	PLAN DE INCADRARE IN ZONA	A-0.01	210 / 297	1:2000
2	PLAN DE SITUATIE	A-0.02	210 / 297	1:500
3	PLANURI EXISTENTE	A-0.1	1100 / 594	1:200
4	SECTIUNE EXISTENTA	A-0.2	420 / 297	1:200
5	FATADE EXISTENTE	A-0.3	594 / 420	1:200
6	PLANURI PROPUSE	A-1	550 / 594	1:200
7	SECTIUNE PROPUSE	A-1.2	420 / 297	1:200
8	FATADE PROPUSE	A-1.3	594 / 420	1:200

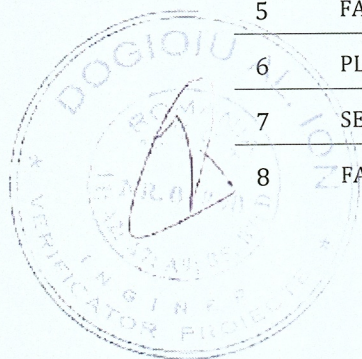

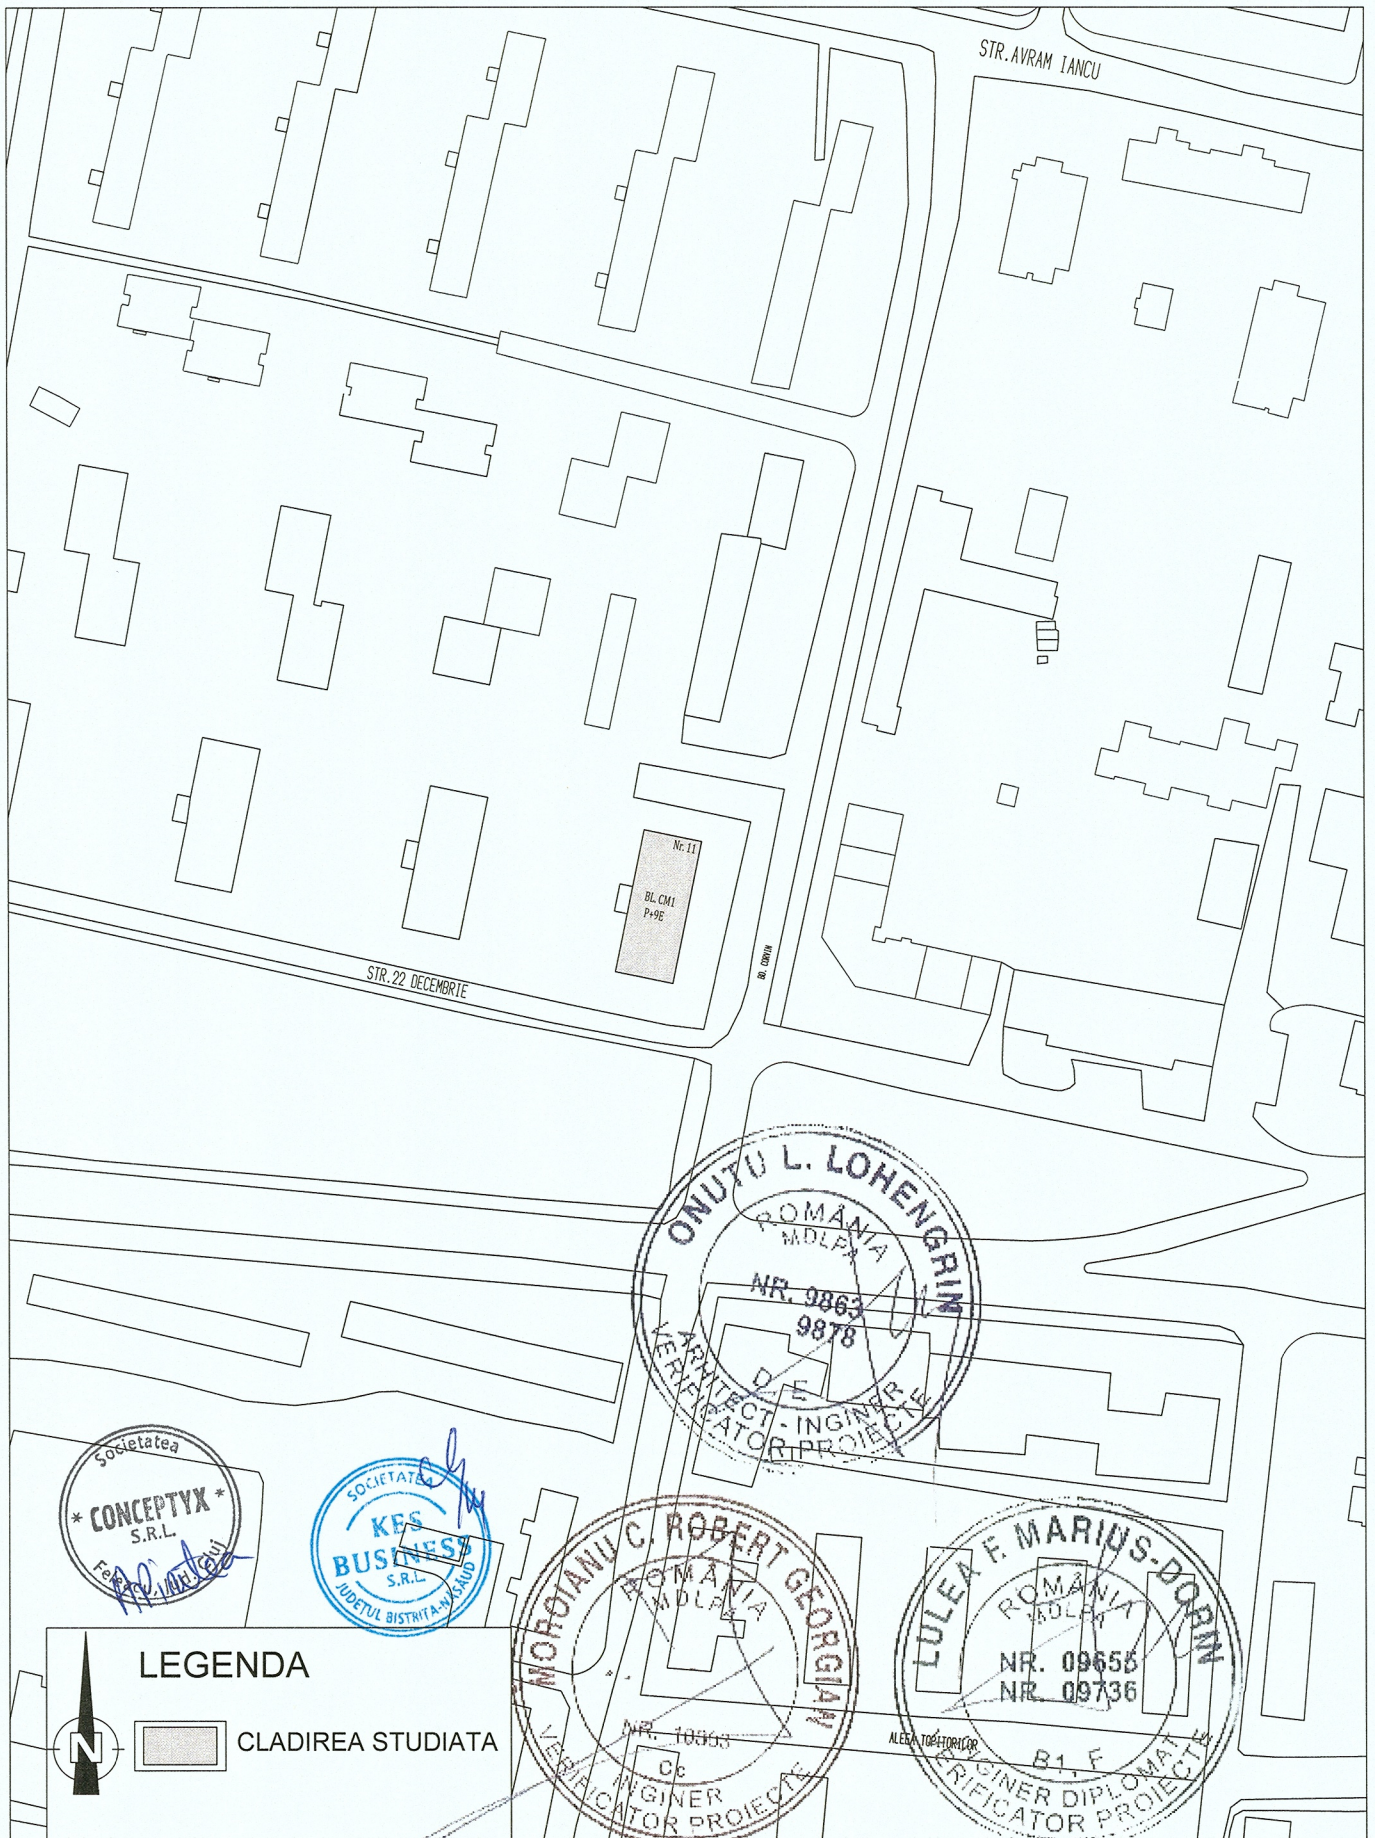




**LEGENDA**

N

CLADIREA STUDIATA



PROIECTANT GENERAL: <b>CONCEPTYX S.R.L.</b> Sat Feleacu, Com. Feleacu, Nr. 492/B, Parter, Jud. Cluj		Beneficiar: MUNICIPIUL HUNEDOARA	Proiect nr. 277.1/2023
PROIECTANT DE SPECIALITATE: <b>KES BUSINESS S.R.L.</b> Mun. Bistrita, Str. 1 Decembrie, Nr.30, Birou 2, Jud. Bistrita-Nasaud		Titlu: EFICIENTIZAREA ENERGETICA A CLADIRILOR REZIDENTIALE DIN MUNICIPIUL HUNEDOARA - Etapa 6	Specialitate Arhitectura
Şef proiect	ing. Roman Samuie	Scara 1:2000	Faza: D.A.L.I.
Proiectat	Arh. Fodor Tamas	Data 15.06.2023	Planşa nr. A-0.01
Întocmit	Ing. Pascoiu Mihai	<b>PLAN DE INCADRARE IN ZONA</b>	

Acest document este proprietate a CONCEPTYX S.R.L. Nici o parte a acestui document nu poate fi reproducă, stocată sau transmisă, indiferent de scop, în nici un fel de format (electronic, hartie, fotocopie, înregistrare) fara acordul prealabil în scris al CONCEPTYX S.R.L. Orice modificare ulterioară adusă acestui document fără acordul scris al CONCEPTYX S.R.L. va fi considerată nula și de nefolosit.

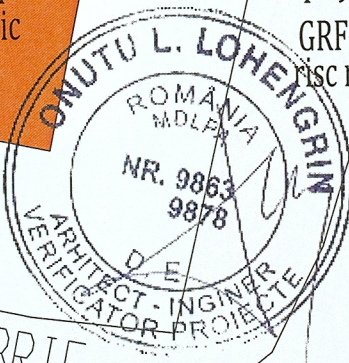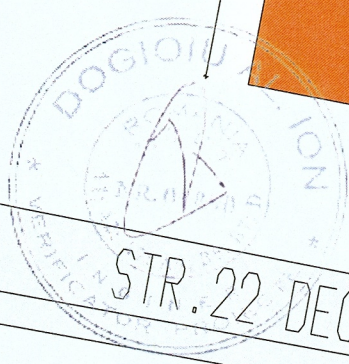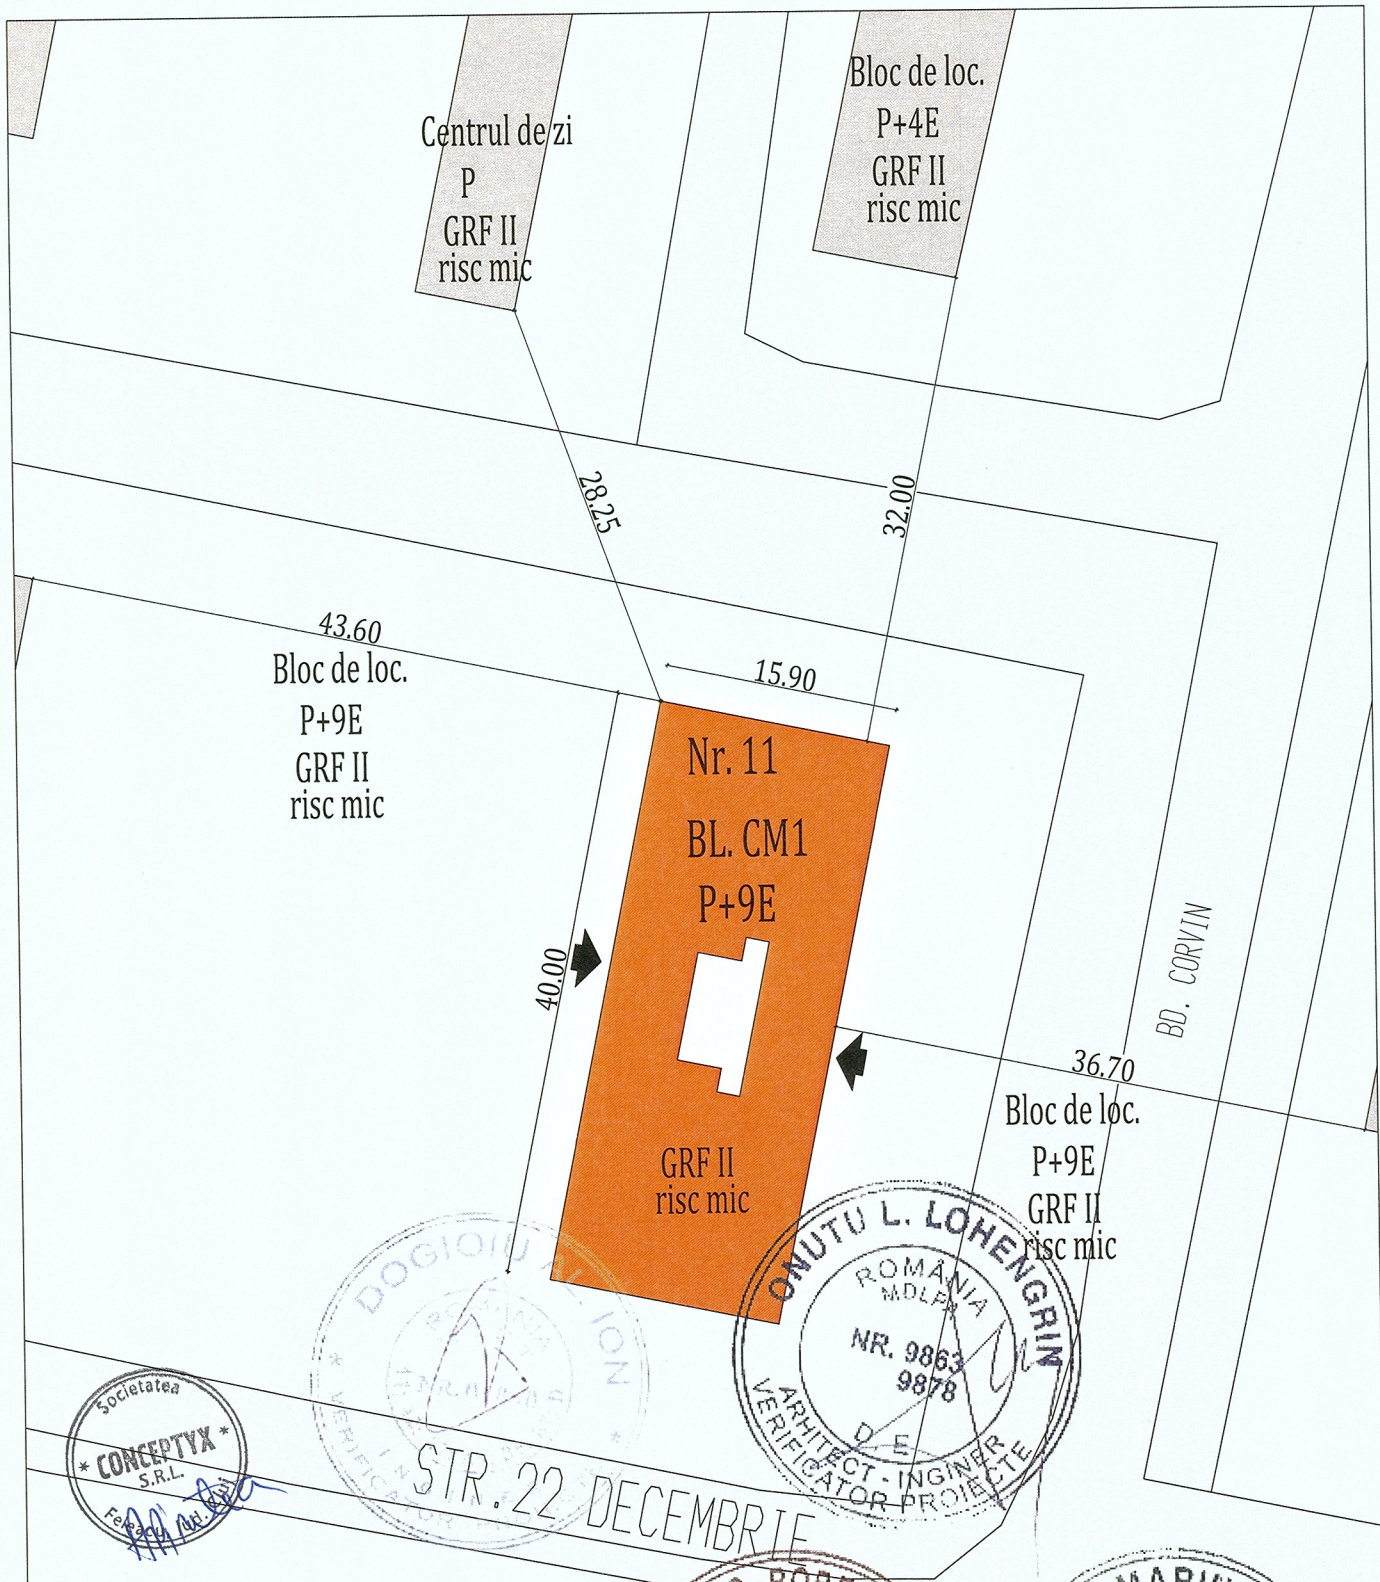

**LEGENDA**

- CLADIREA STUDIATA  
- bloc de locuinte, P+9E
- ACCES PRINCIPAL
- STRAZI
- CLADIRI VECINE

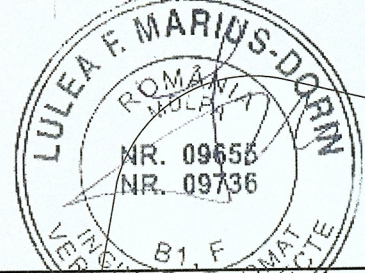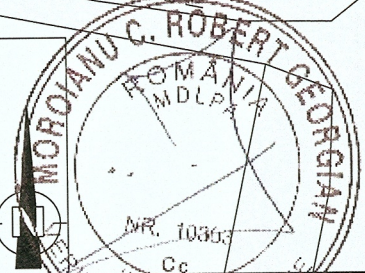


PROIECTANT GENERAL: <b>CONCEPTYX S.R.L.</b> Sat Feleacu, Com. Feleacu, Nr. 492/B, Parter, Jud. Cluj		Beneficiar: <b>MUNICIPIUL HUNEDOARA</b>	Proiect nr. 277.1/2023
PROIECTANT DE SPECIALITATE: <b>KES BUSINESS S.R.L.</b> Mun. Bistrita, Str. 1 Decembrie, Nr.30, Birou 2, Jud. Bistrita-Nasaud		Titlu: <b>EFICIENTIZAREA ENERGETICA A CLADIRILOR REZIDENTIALE DIN MUNICIPIUL HUNEDOARA - Etapa 6</b>	Specialitate Arhitectura
Sef proiect	ing. Roman Samuiei	Scara 1:500	Faza: D.A.L.I.
Proiectat	Arh. Fodor Tamas	Data 15.06.2023	Plansa nr. A-0.02
Întocmit	Ing. Pascoiu Mihai	<b>PLAN DE SITUATIE</b>	

Acest document este proprietate a CONCEPTYX S.R.L. Nici o parte a acestui document nu poate fi reproducă, stocată sau transmisă, indiferent de scop, în nici un fel de format (electronic, hartie, fotocopie, înregistrare) fără acordul prealabil în scris al CONCEPTYX S.R.L. Orice modificare ulterioară adusă acestui document, fără acordul scris al CONCEPTYX S.R.L. va fi considerată nula și de nefolosit.



SECTIUNE I-1 - EXISTENTĂ

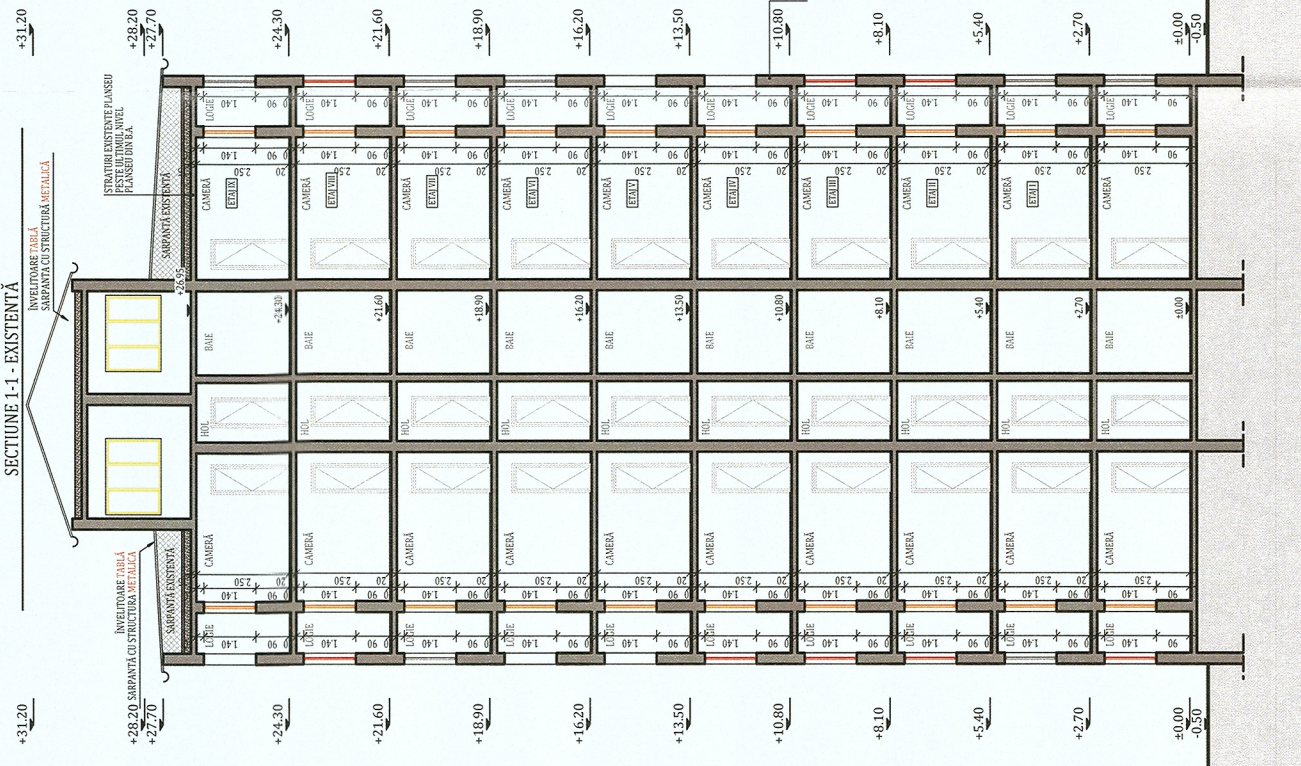

**ORIENTARE:**




NOTĂ:  
 ~Relevaeele nu cuprind eventuale intervenții structurale executate de proprietari cu sau fără autorizații.  
 ~Compartimentarea interioară nu face obiectul acestui proiect.  
 ~Suprafețele interioare sunt estimate.

**DATE GENERALE BLOC**

REGIM DE ÎNĂLȚIME: P+9E  
 NUMĂR APARTAMENTE: 100  
 SUPRAFAȚĂ CONSTRUITĂ DESPĂȘURATĂ: 6.268,26 m<sup>2</sup>  
**SUPRAFEȚELE CONSTRUIȚE DEFINITE DE ELEMENTELE DE CONSTRUCȚIE PE NIVEL**

NIVEL	SUPRAFAȚA	U.M.
PARTER:	605.43	m <sup>2</sup>
ETAJ 1:	696.47	m <sup>2</sup>
ETAJ 2:	696.47	m <sup>2</sup>
ETAJ 3:	696.47	m <sup>2</sup>
ETAJ 4:	696.47	m <sup>2</sup>
ETAJ 5:	696.47	m <sup>2</sup>
ETAJ 6:	696.47	m <sup>2</sup>
ETAJ 7:	696.47	m <sup>2</sup>
ETAJ 8:	696.47	m <sup>2</sup>
ETAJ 9:	696.47	m <sup>2</sup>
ETAJ TEHNIC:	110.38	m <sup>2</sup>

Clasa de importanță a construcției : III  
 Categoria de importanță : C - normala  
 Grad de rezistență la foc : II

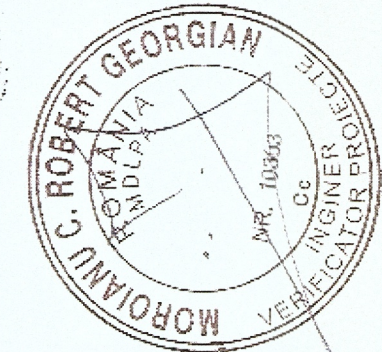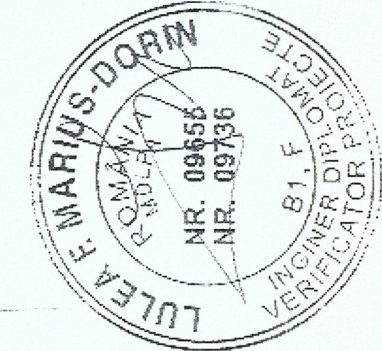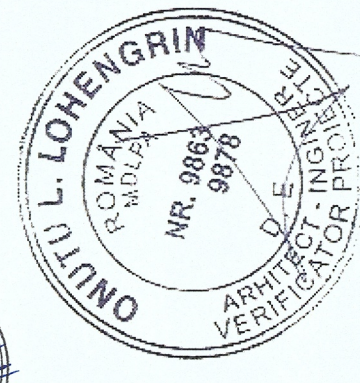

PROIECTANT GENERAL: CONCEPTYX S.R.L. Sat Feleacu, Com. Feleacu, Nr. 492/B, Parter, Jud. Cluj

PROIECTANT DE SPECIALITATE: URBANIST ARHITECT KES BUSINESS S.R.L. Muz. Bistrita, Str. 1 Decembrie, Nr. 30, Birou 2, Jud. Bistrita-Nasaud

Beneficiar: Municipiul Hunedoara  
 Titlu: EFICIENTIZAREA ENERGETICĂ A CLĂDIRILOR REZIDENȚIALE DIN MUNICIPIUL HUNEDOARA - ETAPA 6  
 Amplasament: Bulevardul Corvin, Nr. 11, Bl. CMI, Mun. Hunedoara

Șef proiect: Ing. Roman Samuie  
 Proiectat: Arh. Fodor Tamas  
 Întocmit: Ing. Matei Cristian

Titlu planșă: SECTIUNE EXISTENTA

Scara: 1:200  
 Data: 15.06.2023

Proiect nr. 277.1/2023  
 Specialitate Arhitectura  
 Faza: D.A.L.L.  
 Planșa nr. A-02

Acest document este proprietate a CONCEPTYX S.R.L. Nici o parte din acest document nu poate fi reproducă, scoasă sau transmisă, indiferent de scop, în nici un fel de format (electronic, hârtie, fotocopie, înregistrare) fără acordul prealabil al CONCEPTYX S.R.L. Orice modificare ulterioară adusă acestui document va fi considerată nulă și de nebot.





**NOTĂ:**

**Lucrările la spațiile exterioare ale scării de bloc, cuprind următoarele activități:**

1. Izolarea termică a părții opace a fațadelor, cu sistem termoizolant de fatada cu o grosime de 15 cm;
2. Bordarea cu fășii orizontale continue de sisteme termoizolante rezistente la foc dispuse în dreptul planșelor curente ale clădirii (fără subsol) și atic, cu lățimea de 0,60 m și cu aceeași grosime cu a materialului termoizolant utilizat la termoizolarea fațadei;
3. Inlocuirea tâmplăriei existente, inclusiv a celei aferente accesului în blocul de locuințe, cu tâmplărie termoizolantă;
4. Izolarea termică a șpațelilor aferenți golurilor exterioare de ferestre și uși cu sistem termoizolant de exterior cu o grosime de 3 cm;
5. Izolarea termică a soclului clădirii, cu sistem termoizolant rezistent la umezeala cu o grosime de 10 cm;
6. Termoizolarea planșeului peste ultimul nivel cu sistem termoizolant de pod cu o grosime de 20 cm.
7. Izolarea termică a planșeului peste subsol cu sistem termoizolant de interior (sistem termoizolant din placi termoizolante) cu o grosime de 10 cm.
8. Termoizolarea cu sistem termoizolant de 15 cm grosime a intradosului planșeeelor în consola, care au spații încălzite la partea superioară.
9. Instalarea împotriva trasnetului se va îndepărta înainte de montarea termosistemului pe fațade și planșeu peste ultimul nivel inclusiv atic iar ulterior se va remonta și completa după caz. Este exclusă îngroparea instalației trasnetului în termoizolație. După remontare se va efectua verificarea instalației.

SECȚIUNE 1-1 - PROPUȘĂ



**ORIENTARE:**

NOTĂ:  
 -Relevele nu cuprind eventuale intervenții structurale executate de proprietar și sau fără autorizații.  
 -Compartimentarea interioară nu face obiectul acestui proiect.  
 -Suprafețele interioare sunt estimate.




**DATE GENERALE BLOC**

REGIM DE ÎNĂLȚIME: P+9E  
 NUMĂR APARTAMENTE: 100  
 SUPRAFAȚĂ CONSTRUITĂ DESPĂȘURATĂ: 6.268,26 m<sup>2</sup>

**SUPRAFEȚELE CONSTRUITE DEFINITE DE ELEMENTELE DE CONȘTUCȚIE PE NIVEL**

NIVEL	SUPRAFATA	U.M.
PARTER:	605.43	m <sup>2</sup>
ETAJ 1:	696.47	m <sup>2</sup>
ETAJ 2:	696.47	m <sup>2</sup>
ETAJ 3:	696.47	m <sup>2</sup>
ETAJ 4:	696.47	m <sup>2</sup>
ETAJ 5:	696.47	m <sup>2</sup>
ETAJ 6:	696.47	m <sup>2</sup>
ETAJ 7:	696.47	m <sup>2</sup>
ETAJ 8:	696.47	m <sup>2</sup>
ETAJ 9:	696.47	m <sup>2</sup>
ETAJ TEHNIC:	110.38	m <sup>2</sup>

Clasa de importanță a construcției : III  
 Categoria de importanță : C - normala  
 Grad de rezistență la foc : II

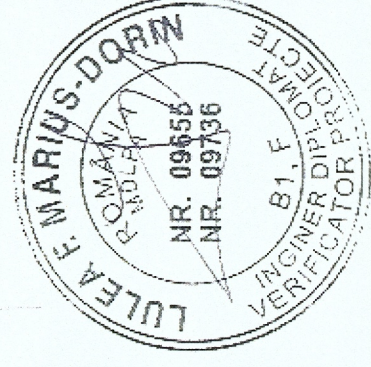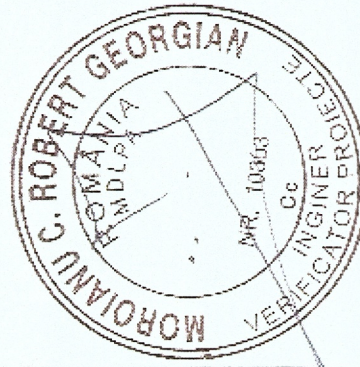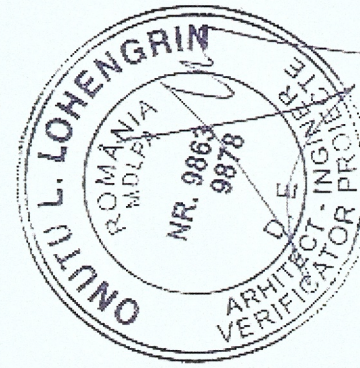

PROIECTANT GENERAL:  
 CONCEPTYX S.R.L.  
 Sat Feleacu, Com. Feleacu, Nr. 492/B, Parter, Jud. Cluj  
 PROIECTANT DE SPECIALITATE:  
 KES BUSINESS S.R.L.  
 Mun. Bistrita, Str. 1 Decembrie, Nr.30, Birou 2, Jud. Bistrita-Nasaud

Beneficiar: Municipiul Hunedoara  
 Titlu: EFICIENTIZAREA ENERGETICĂ A CLĂDIRILOR REZIDENȚIALE DIN MUNICIPIUL HUNEDOARA - ETAPA 6  
 Amplasament: Bulevardul Corvin, Nr. 11, Bl. CM1, Mun. Hunedoara

Proiect nr. 277.1/2023  
 Specialitate Arhitectura  
 Faza: D.A.L.L.  
 Planșa nr. A-1.2

Șef proiect Ing. Roman Samuile  
 Proiectat Arh. Fodor Tamas  
 Întocmit Ing. Matei Cristian

Scara 1:200  
 Titlu planșă: SECȚIUNE PROPUȘĂ  
 Data 15.06.2023

Acest document este proprietatea a CONCEPTYX S.R.L. Nici o parte a acestui document nu poate fi reproducă, asociată sau transmisă, indiferent de scop, în nici un fel de format (electronic, haptic, fotocopy, înregistrare) fără acordul prealabil al CONCEPTYX S.R.L. Orice modificare ulterioară adusă acestui document, fără acordul scris al CONCEPTYX S.R.L., va fi considerată nulă și de nevaloare.



