

+12.10

+10.70

+7.10

+5.60

+3.35

+2.00

+0.75

-2.80

+12.10

+10.70

+7.10

+5.60


+3.35

+2.00

±0.00

-0.80

-2.80

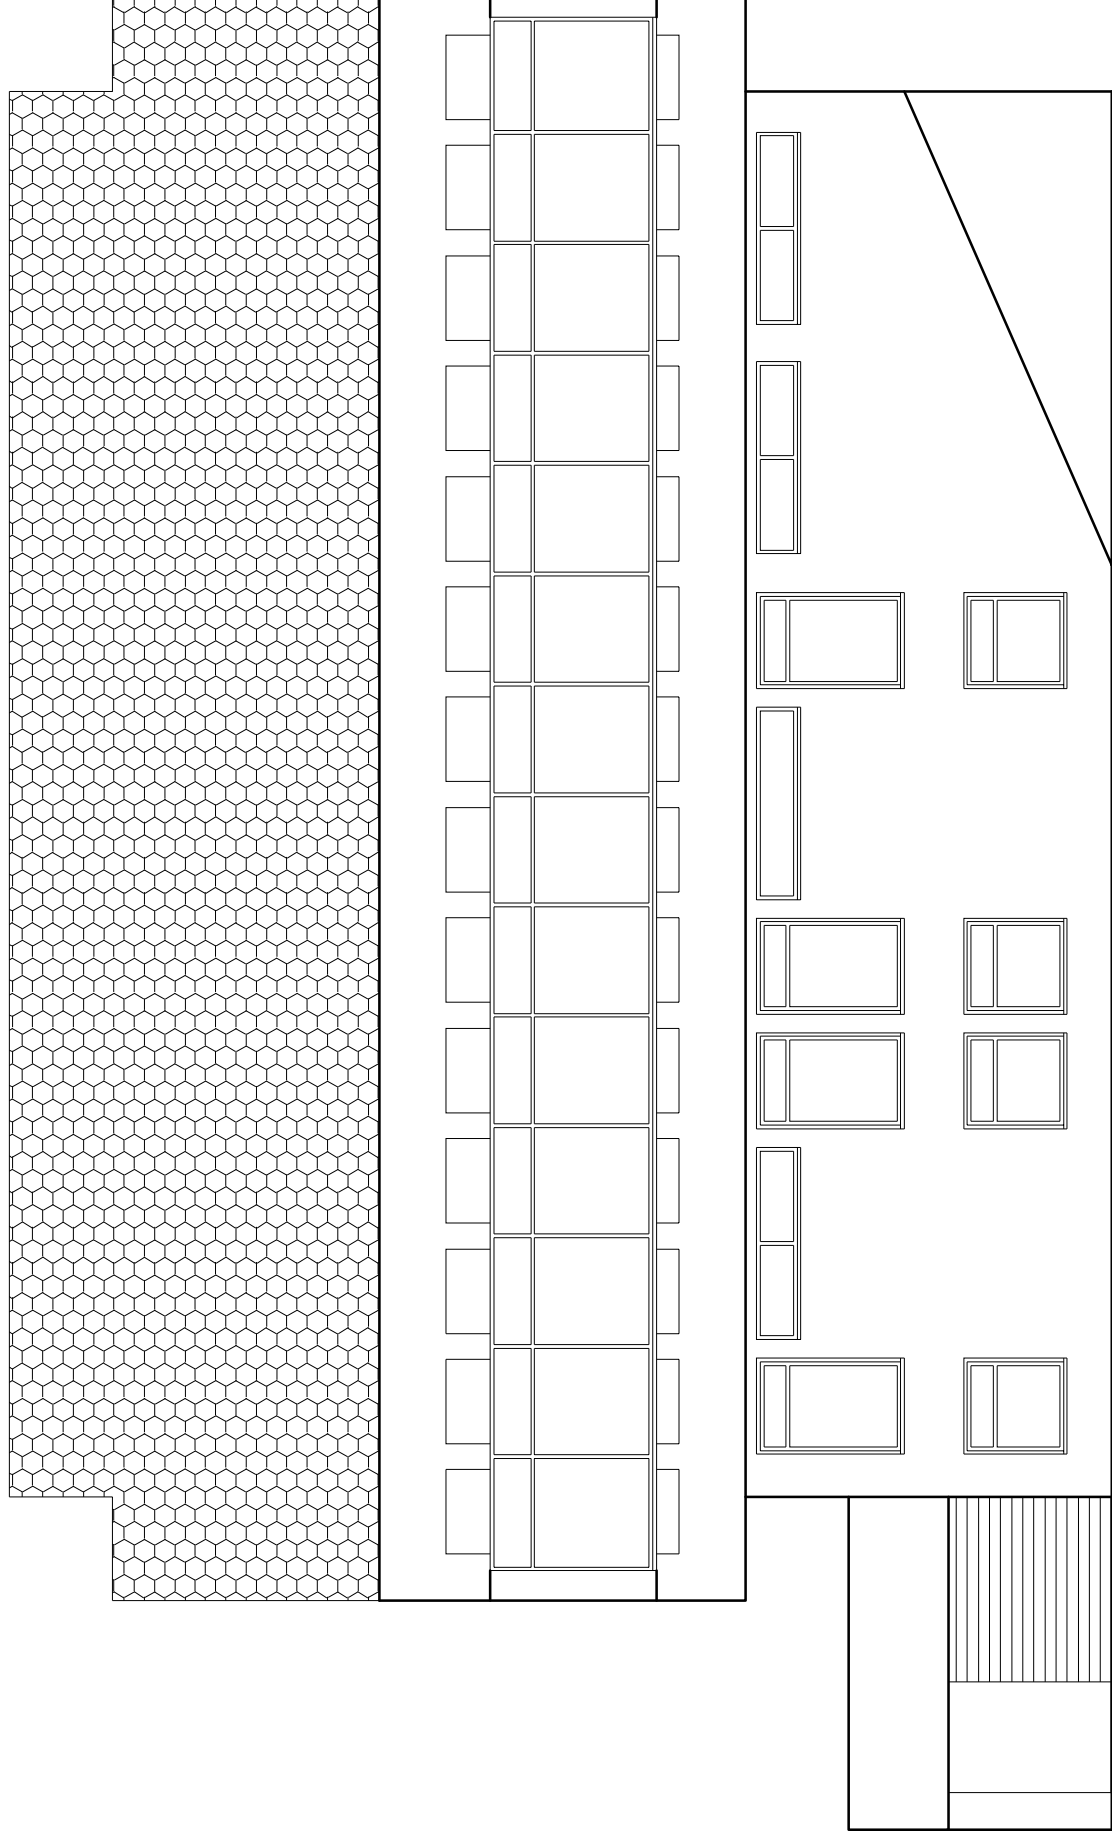

Verificator  
atestat

Prenume și Nume

Semn.

Cerința

Referat / expertiză nr. / data

### S.C. INSTALATII GEVIS S.R.L.

Romania, jud.Hunedoara, mun.Deva,  
cod. 330062 str. Ardealului nr.1

Specificație Prenume și Nume Semnătura

Șef proiect: ing.Calinescu Eugen

Relevat: ing.Petcu Nicusor

Desenat: ing.Petcu Nicusor

Verificat: sing.Filip Gheorghe

Scara:  
1:100

Data:  
2017

Denumire proiect:  
Documentatie tehnica pentru obtinerea avizului de securitate la incendiu - Colegiul Economic Emanuil Gojdu Hunedoara

Obiect:

Relevu arhitectura

Nr. proiect  
11 / 2017

Beneficiar:  
**MUNICIPIUL HUNEDOARA**

Denumire planșă:  
Fatada laterala dreapta

Faza  
Relevu

Planșă  
A-09

Aceste desene și specificații sunt proprietatea S.C. INSTALATII GEVIS S.R.L. Ele nu pot fi copiate sau reproduse fără acordul scris al acesteia