


Gol practicat in suprafata geamului, actionat automat
si manual pentru evacuarea fumului cu
S=2,24mp (L=2,80 m si I=0,80 m)

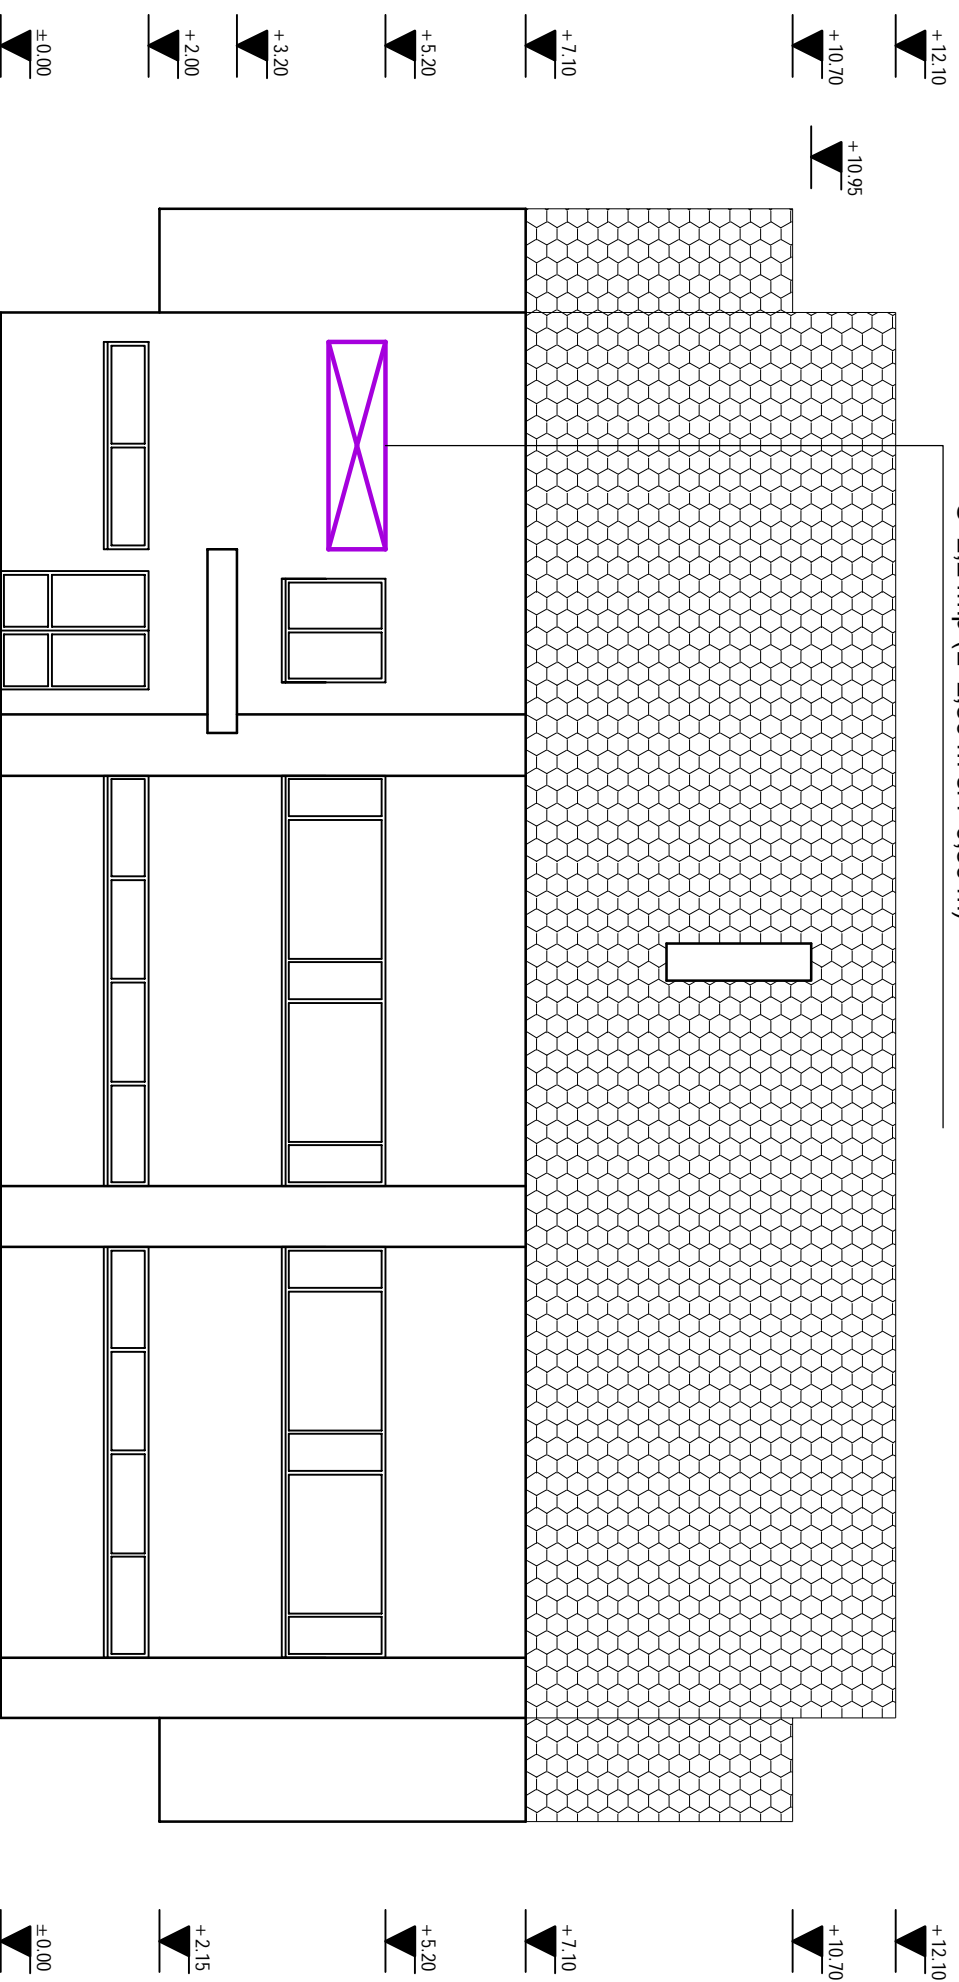

Legenda:

	Gol practicat in suprafata geamului, actionat automat si manual pentru evacuarea fumului cu S=2,24 mp (L=2,80 m si I=0,80 m)
--	--

Verificator atestat	Prenume și Nume	Semn.	Cerința	Referat / expertiză nr. / data	
S.C. INSTALATIIL GEVIS S.R.L					
Romania, jud. Hunedoara, mun. Deva, cod. 330062 str. Ardealului nr.1					
Specificație	Prenume și Nume	Semnătura	Obiect:	Denumire proiect:	Proiect nr.
Șef proiect:	Ing. Calinescu Eugen		Scara 1:100	Documentatie tehnica pentru obtinerea avizului de securitate la incendiu - Colegiul Economic Emanuil Gojdu Hunedoara Caratina	11/2017
Proiectat:	Sing. Filip Gheorghe			Beneficiar:	MUNICIPIUL HUNEDOARA
Desenat:	Ing. Calinescu Eugen		Data: 2017	Denumire planșă:	Fatada laterala stanga
Verificat:	Sing. Filip Gheorghe				Planșa ID-05

Aceste desene și specificații sunt proprietatea S.C. INSTALATIIL GEVIS S.R.L. Ele nu pot fi copiate sau reproduse fără acordul scris al acesteia