

+12.10

+10.70

+7.10

+5.60

+3.35

+2.15


±0.00

+12.10


+10.95

+7.10

±0.00

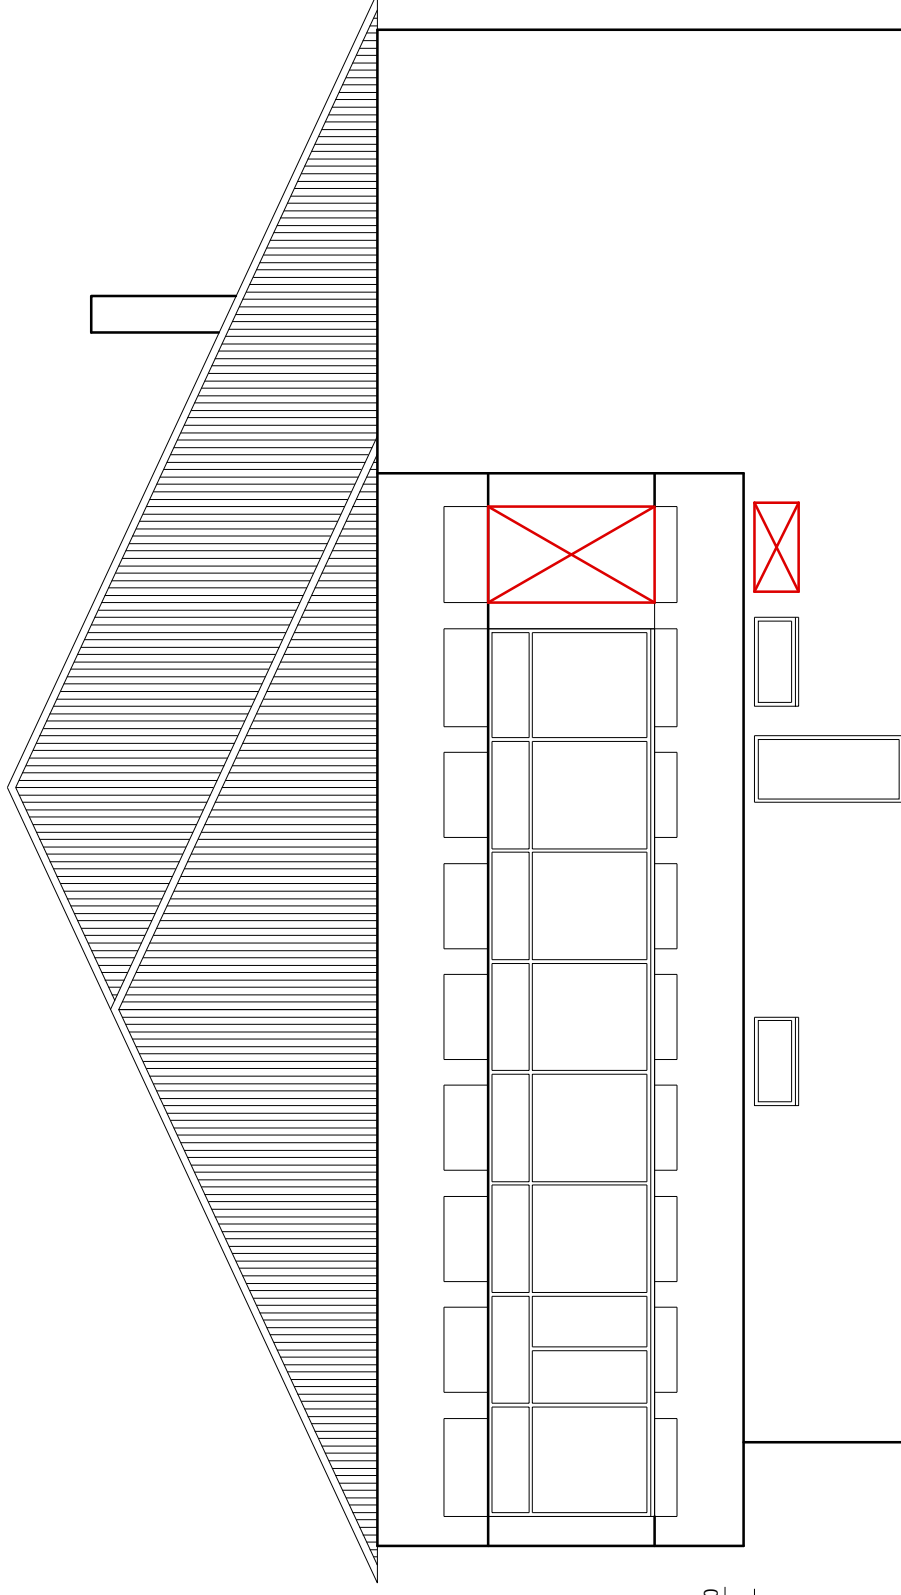

Legenda:

	Gol inchis cu elemente incombustibile cu rezistenta la foc 180 de minute
--	--

Verificator atestat	Prenume și Nume	Semn.	Cerința	Referat / expertiză nr. / data
S.C. INSTALATII GEVIS S.R.L.				
Romania, jud.Hunedoara, mun.Deva, cod. 330062 str. Ardealului nr.1				
Șef proiect:	Prenume și Nume	Semnătura	Denumire proiect: Documentație tehnica pentru obtinerea avizului de securitate la incendiu - Colegiul Economic E manuil Gojdu Hunedoara	
Relevat:	ing.Calinescu Eugen		Cantina	
Desenat:	ing.Petcu Nicusor		Relevu arhitectura	
Verificat:	ing.Petcu Nicusor		Nr. proiect 11 / 2017	
			Beneficiar:	MUNICIPIUL HUNEDOARA
			Denumire planșă:	Fatada posterioara
			Data:	2017
			Scara:	1:100
			Faza Relevu	
			Planșa A-07	

Aceste desene și specificații sunt proprietatea S.C. INSTALATII GEVIS S.R.L. Ele nu pot fi copiate sau reproduse fără acordul scris al acesteia