


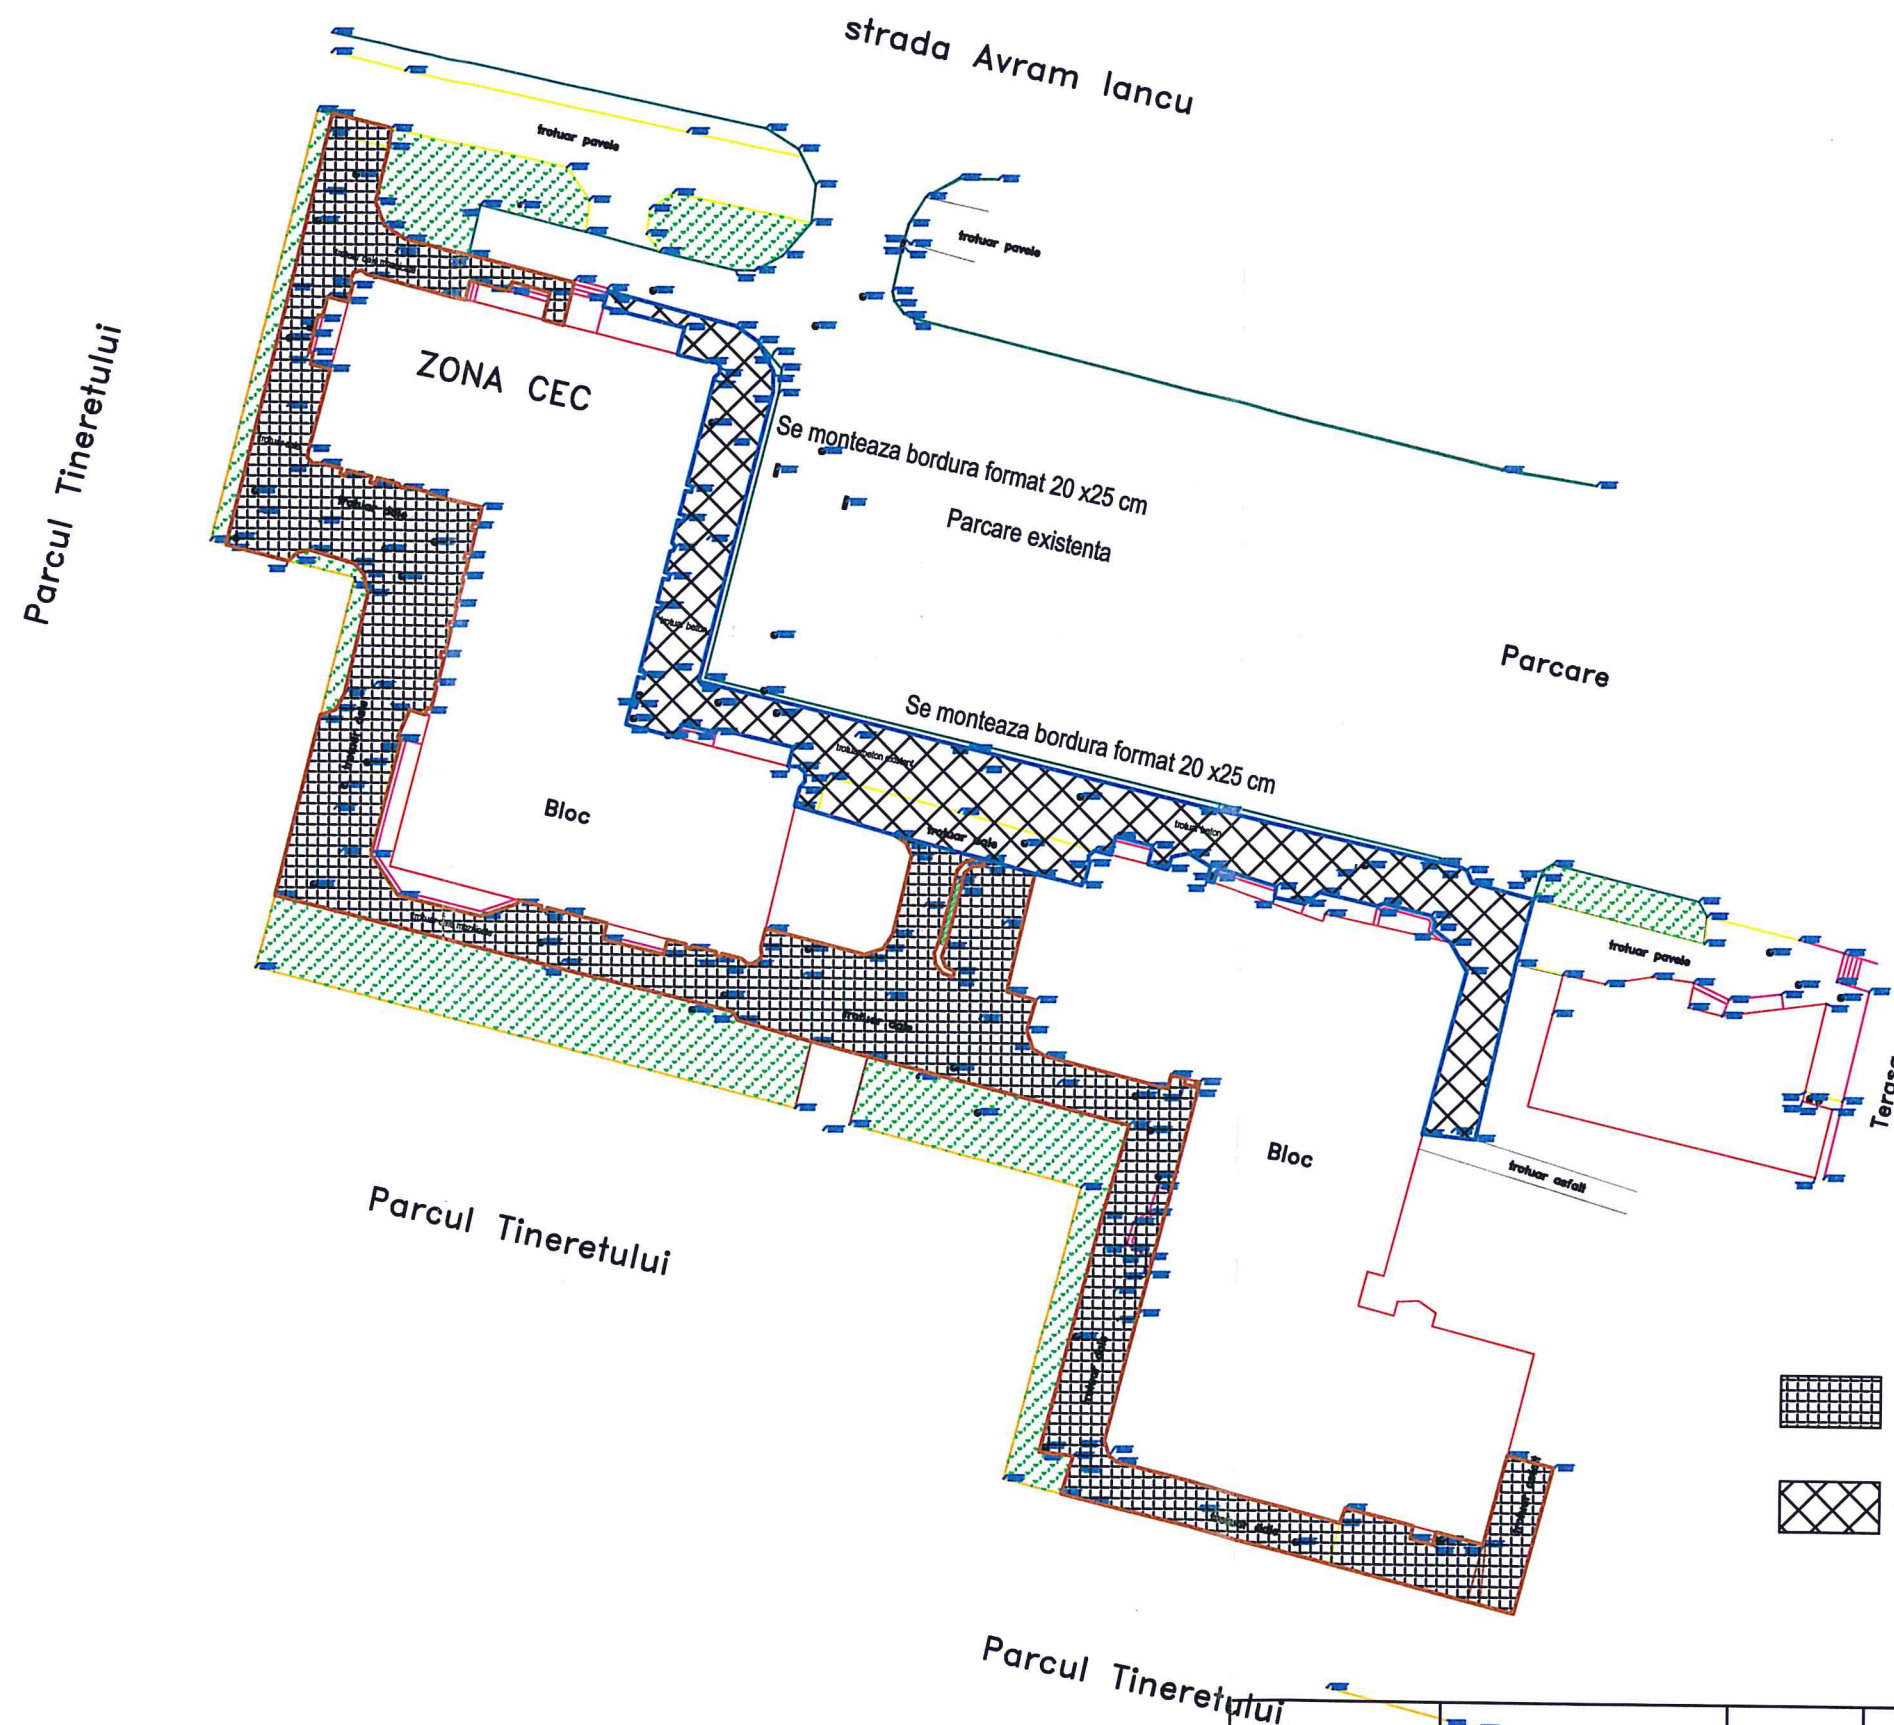

LEGENDA

-  TROTUAR EXISTENT DALE MOZAICATE
-  TROTUAR EXISTENT BETON DE CIMENT

VERIFICATOR/ EXPERT	nume	semnatura	cerinta	Referat/expertiză nr./data	
S.C. PRIMEX CONS S.R.L. J/20410/1999 e-mail: lupu_al@yahoo.com str. Liliacului, Bl.21, Sc. D, Ap.6 C.U.I. R11823061 tel/fax 0254-22 56 39 Deva, jud. Hunedoara 0745 310134				Beneficiar: MUNICIPIUL HUNEDOARA	Proiect nr. 25/2016
ŞEF PROIECT	ing. Lupu Alex		scara 1:500	Titlu proiect: AMENAJARE TROTUAR STR. AVRAM IANCU-ZONA CEC DIN MUNICIPIUL HUNEDOARA	faza: PTH DTAC
PROIECTAT	ing. Lupu Alex				
DESENAT	teh. Schiau Carmen		data 2017	Titlu planşă: PLAN DE SITUAŢIE	planşa nr. D2
VERIFICAT	ing. Dinescu Mugurel				