



-DETALIU -
TROTUAR - ZONA VERDE

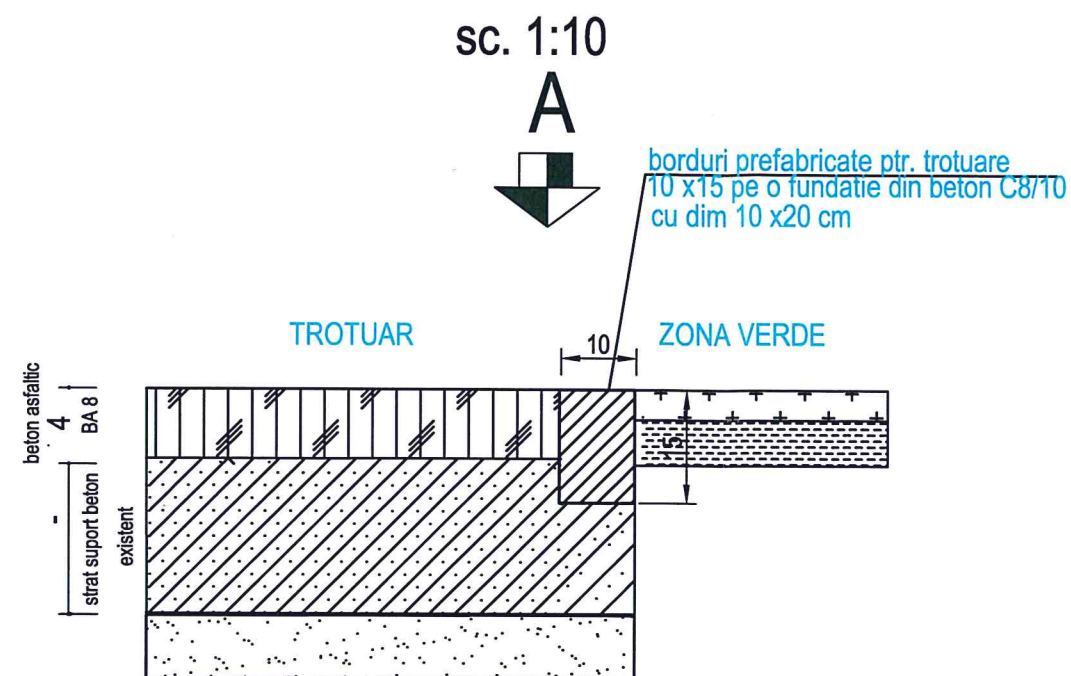


-DETALIU -
C

PLATFORMA PARCARE - ZONĂ VERDE - ZONA VERDE

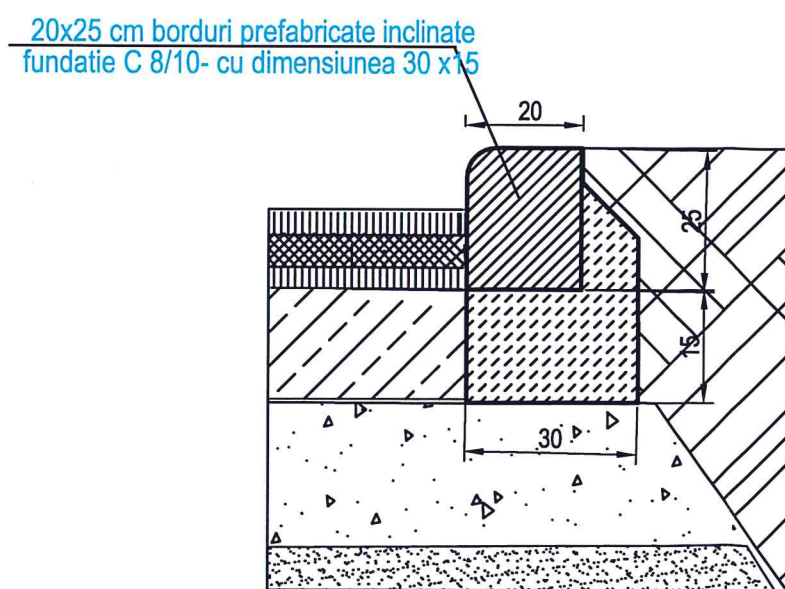

-DETALIU -
PLATFORMA PARCARE -TROTUAR REABILITATT

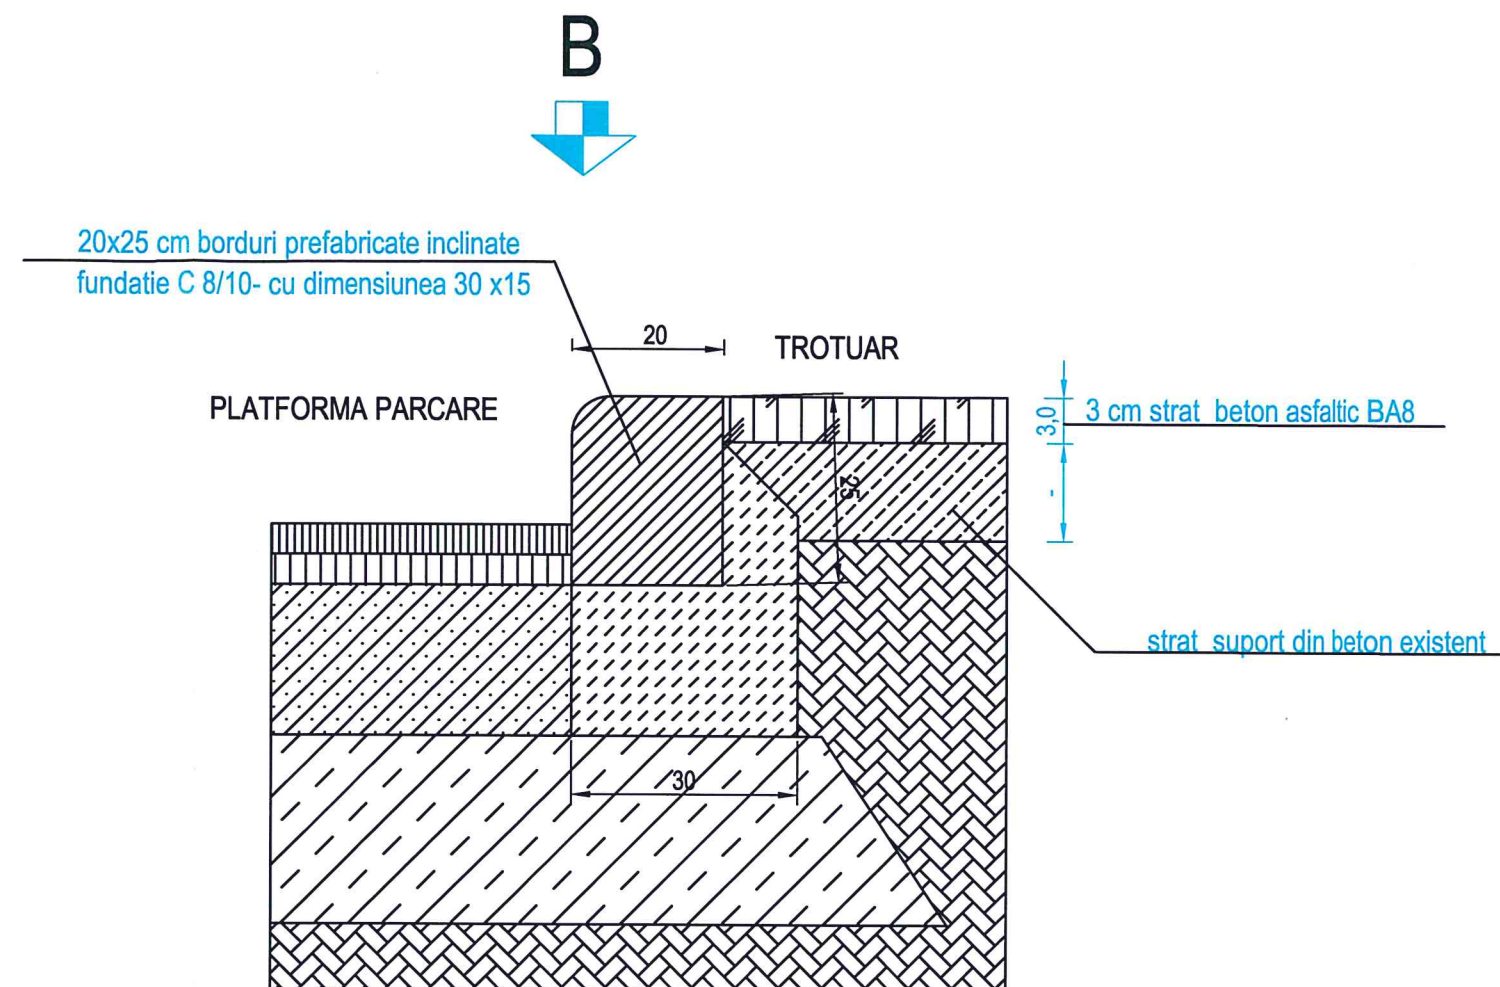

VERIFICATOR/ EXPERT	nume	semnătura	cerința	Referat/expertiză nr./data	
S.C. PRIMEX CONS S.R.L. J/20410/1999 C.U.I. R11823061				Beneficiar	Proiect nr. 25/2016
e-mail: lupu_al@yahoo.com tel/fax 0254-22 56 39 0745 310134				MUNICIPIUL HUNEDOARA	
ȘEF PROIECT	ing. Lupu Alex		scara 1:500	Titlu proiect: AMENAJARE TROTUAR STR. AVRAM IANCU-ZONA CEC DIN MUNICIPIUL HUNEDOARA	faza: PTh DTAC
PROIECTAT	ing. Lupu Alex				
DESENAT	teh. Schiau Carmen		data 2017	Titlu planșă: DETALII	planșa nr. D3
VERIFICAT	ing. Dinescu Mugurel				