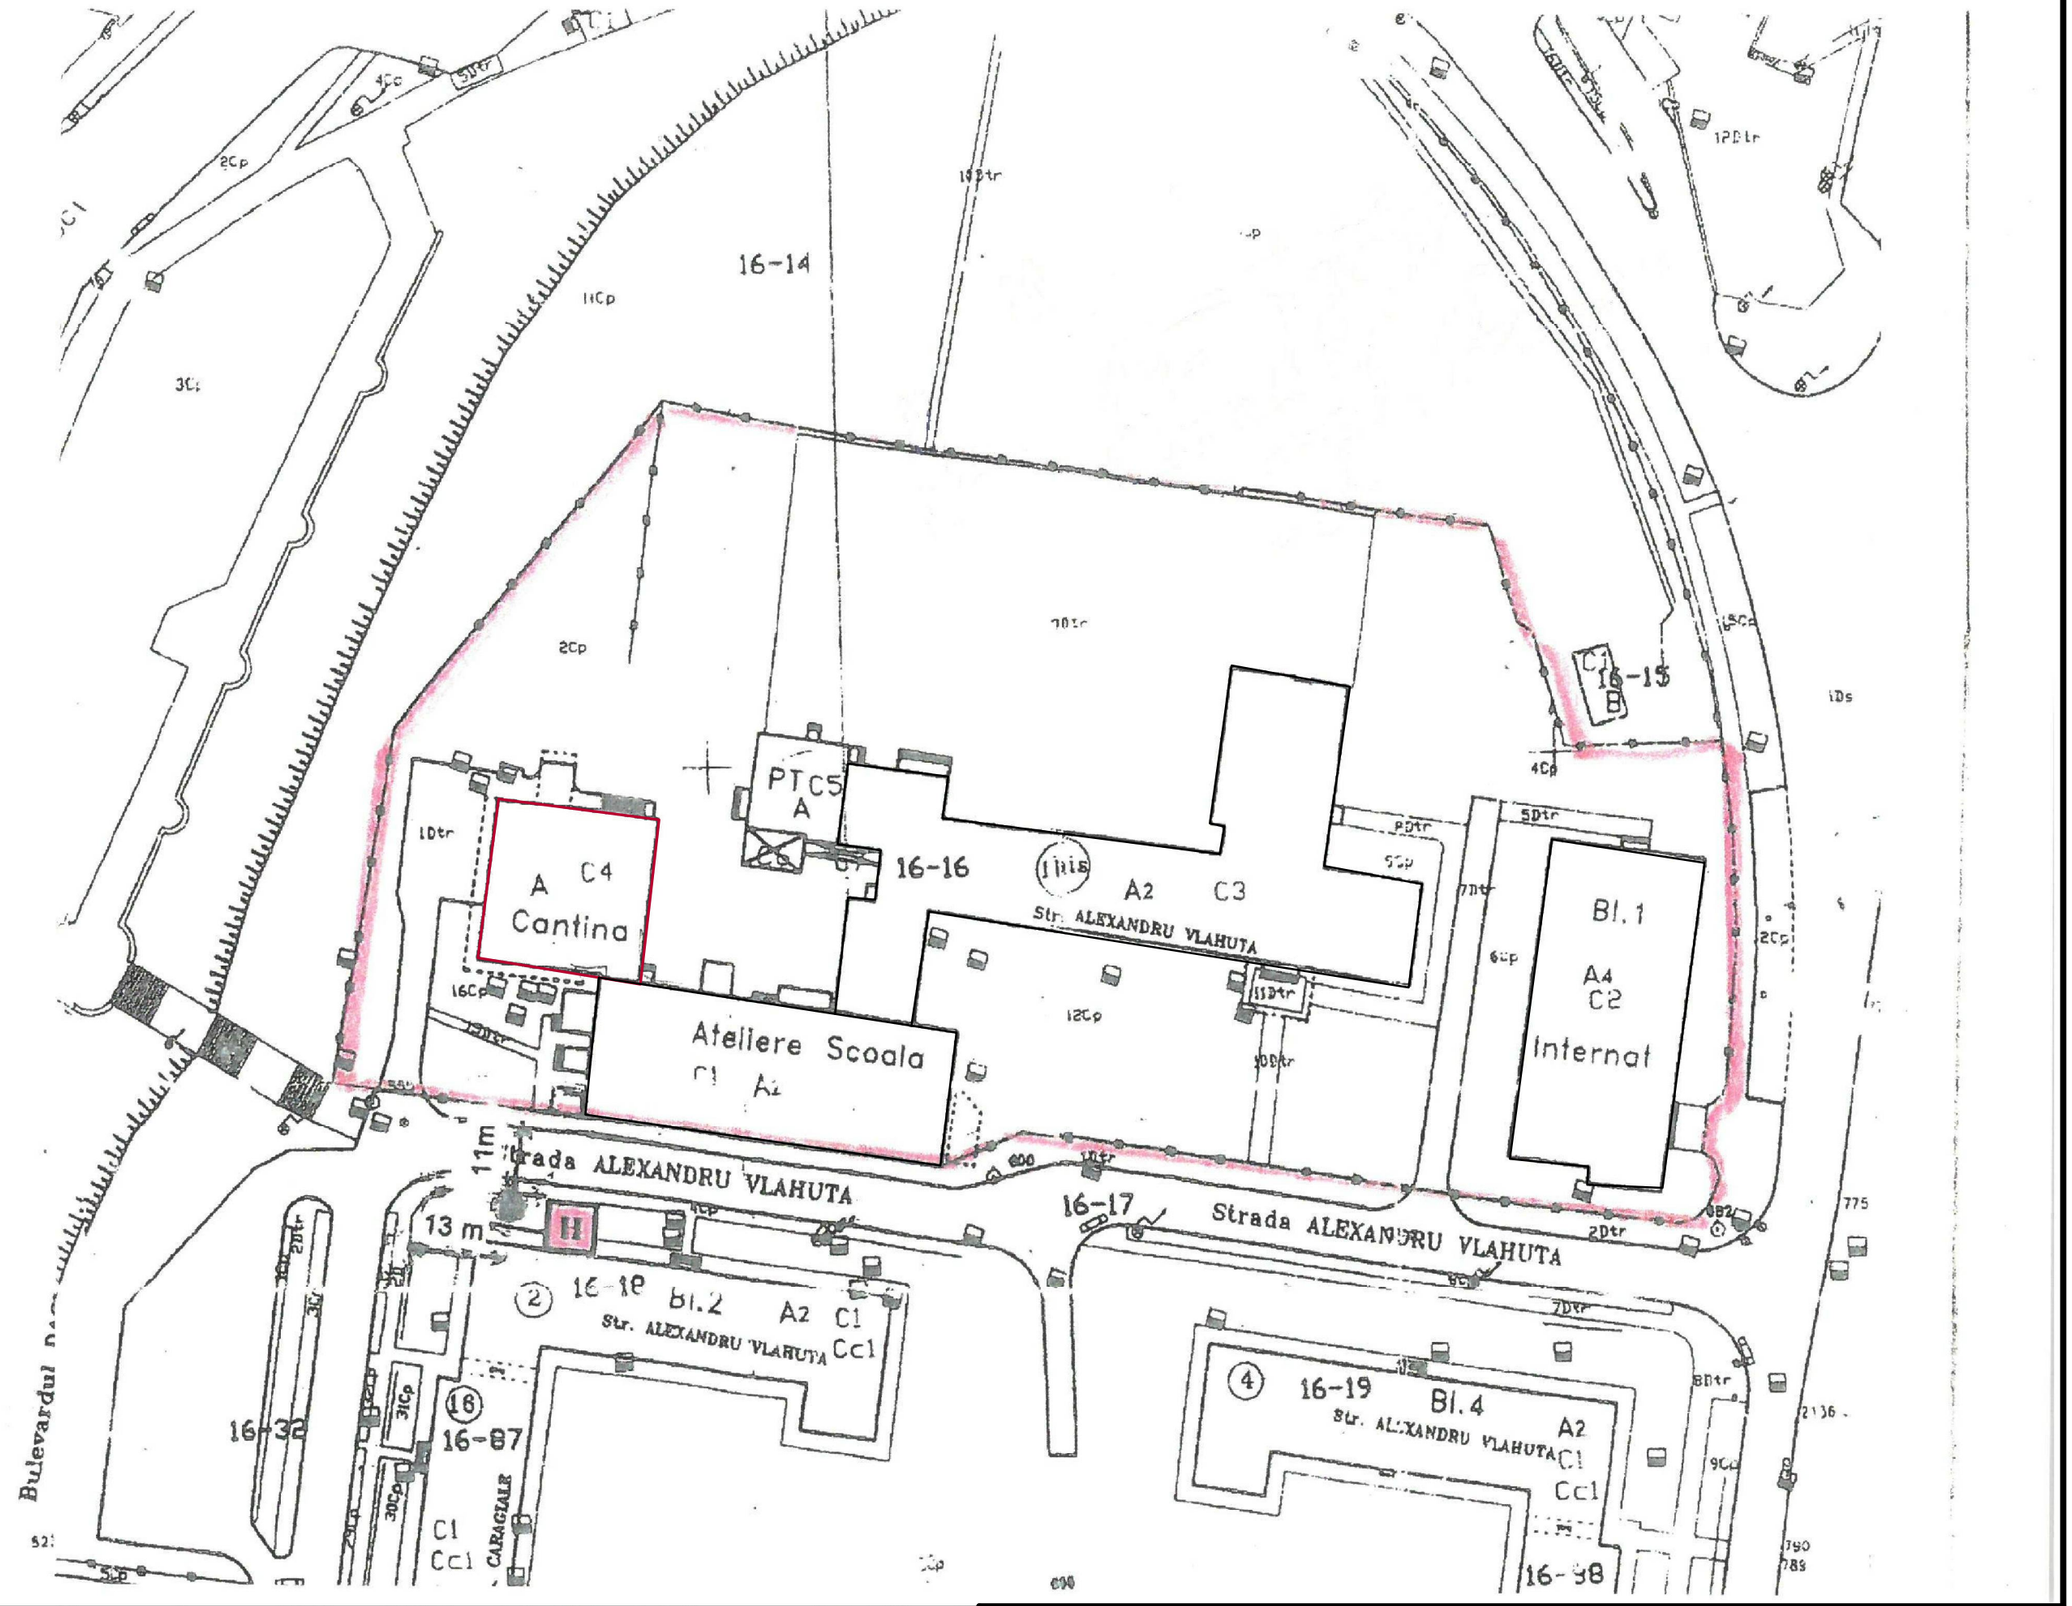

Verificator atestat	Prenume şi Nume	Semn. Cerința	Referat / expertiză nr. / data

S.C. INSTALATII GEVIS S.R.L

Romania, jud.Hunedoara, mun.Deva, cod. 330062 str. Ardealului nr.1

Specificație	Prenume şi Nume	Semnătura	
Şef proiect:	ing.Calinescu Eugen		Scara 1:500
Proiectat:	sing.Filip Gheorghe		
Desenat:	ing.Calinescu Eugen		Data: 2017
Verificat:	sing.Filip Gheorghe		

Denumire proiect: Documentatie tehnica pentru obtinerea avizului de securitate la incendiu - Colegiul Economic Emanuil Gojdu Hunedoara Cantina

Proiect nr. 11/2017

Obiect: Instalatii de desfumare

Beneficiar: **MUNICIPIUL HUNEDOARA**

Faza: P.T.

Denumire planşă: Plan de situatie

Planşa ID-02

Aceste desene şi specificaţii sunt proprietatea S.C. INSTALAŢII GEVIS S.R.L. Ele nu pot fi copiate sau reproduse fără acordul scris al acesteia