


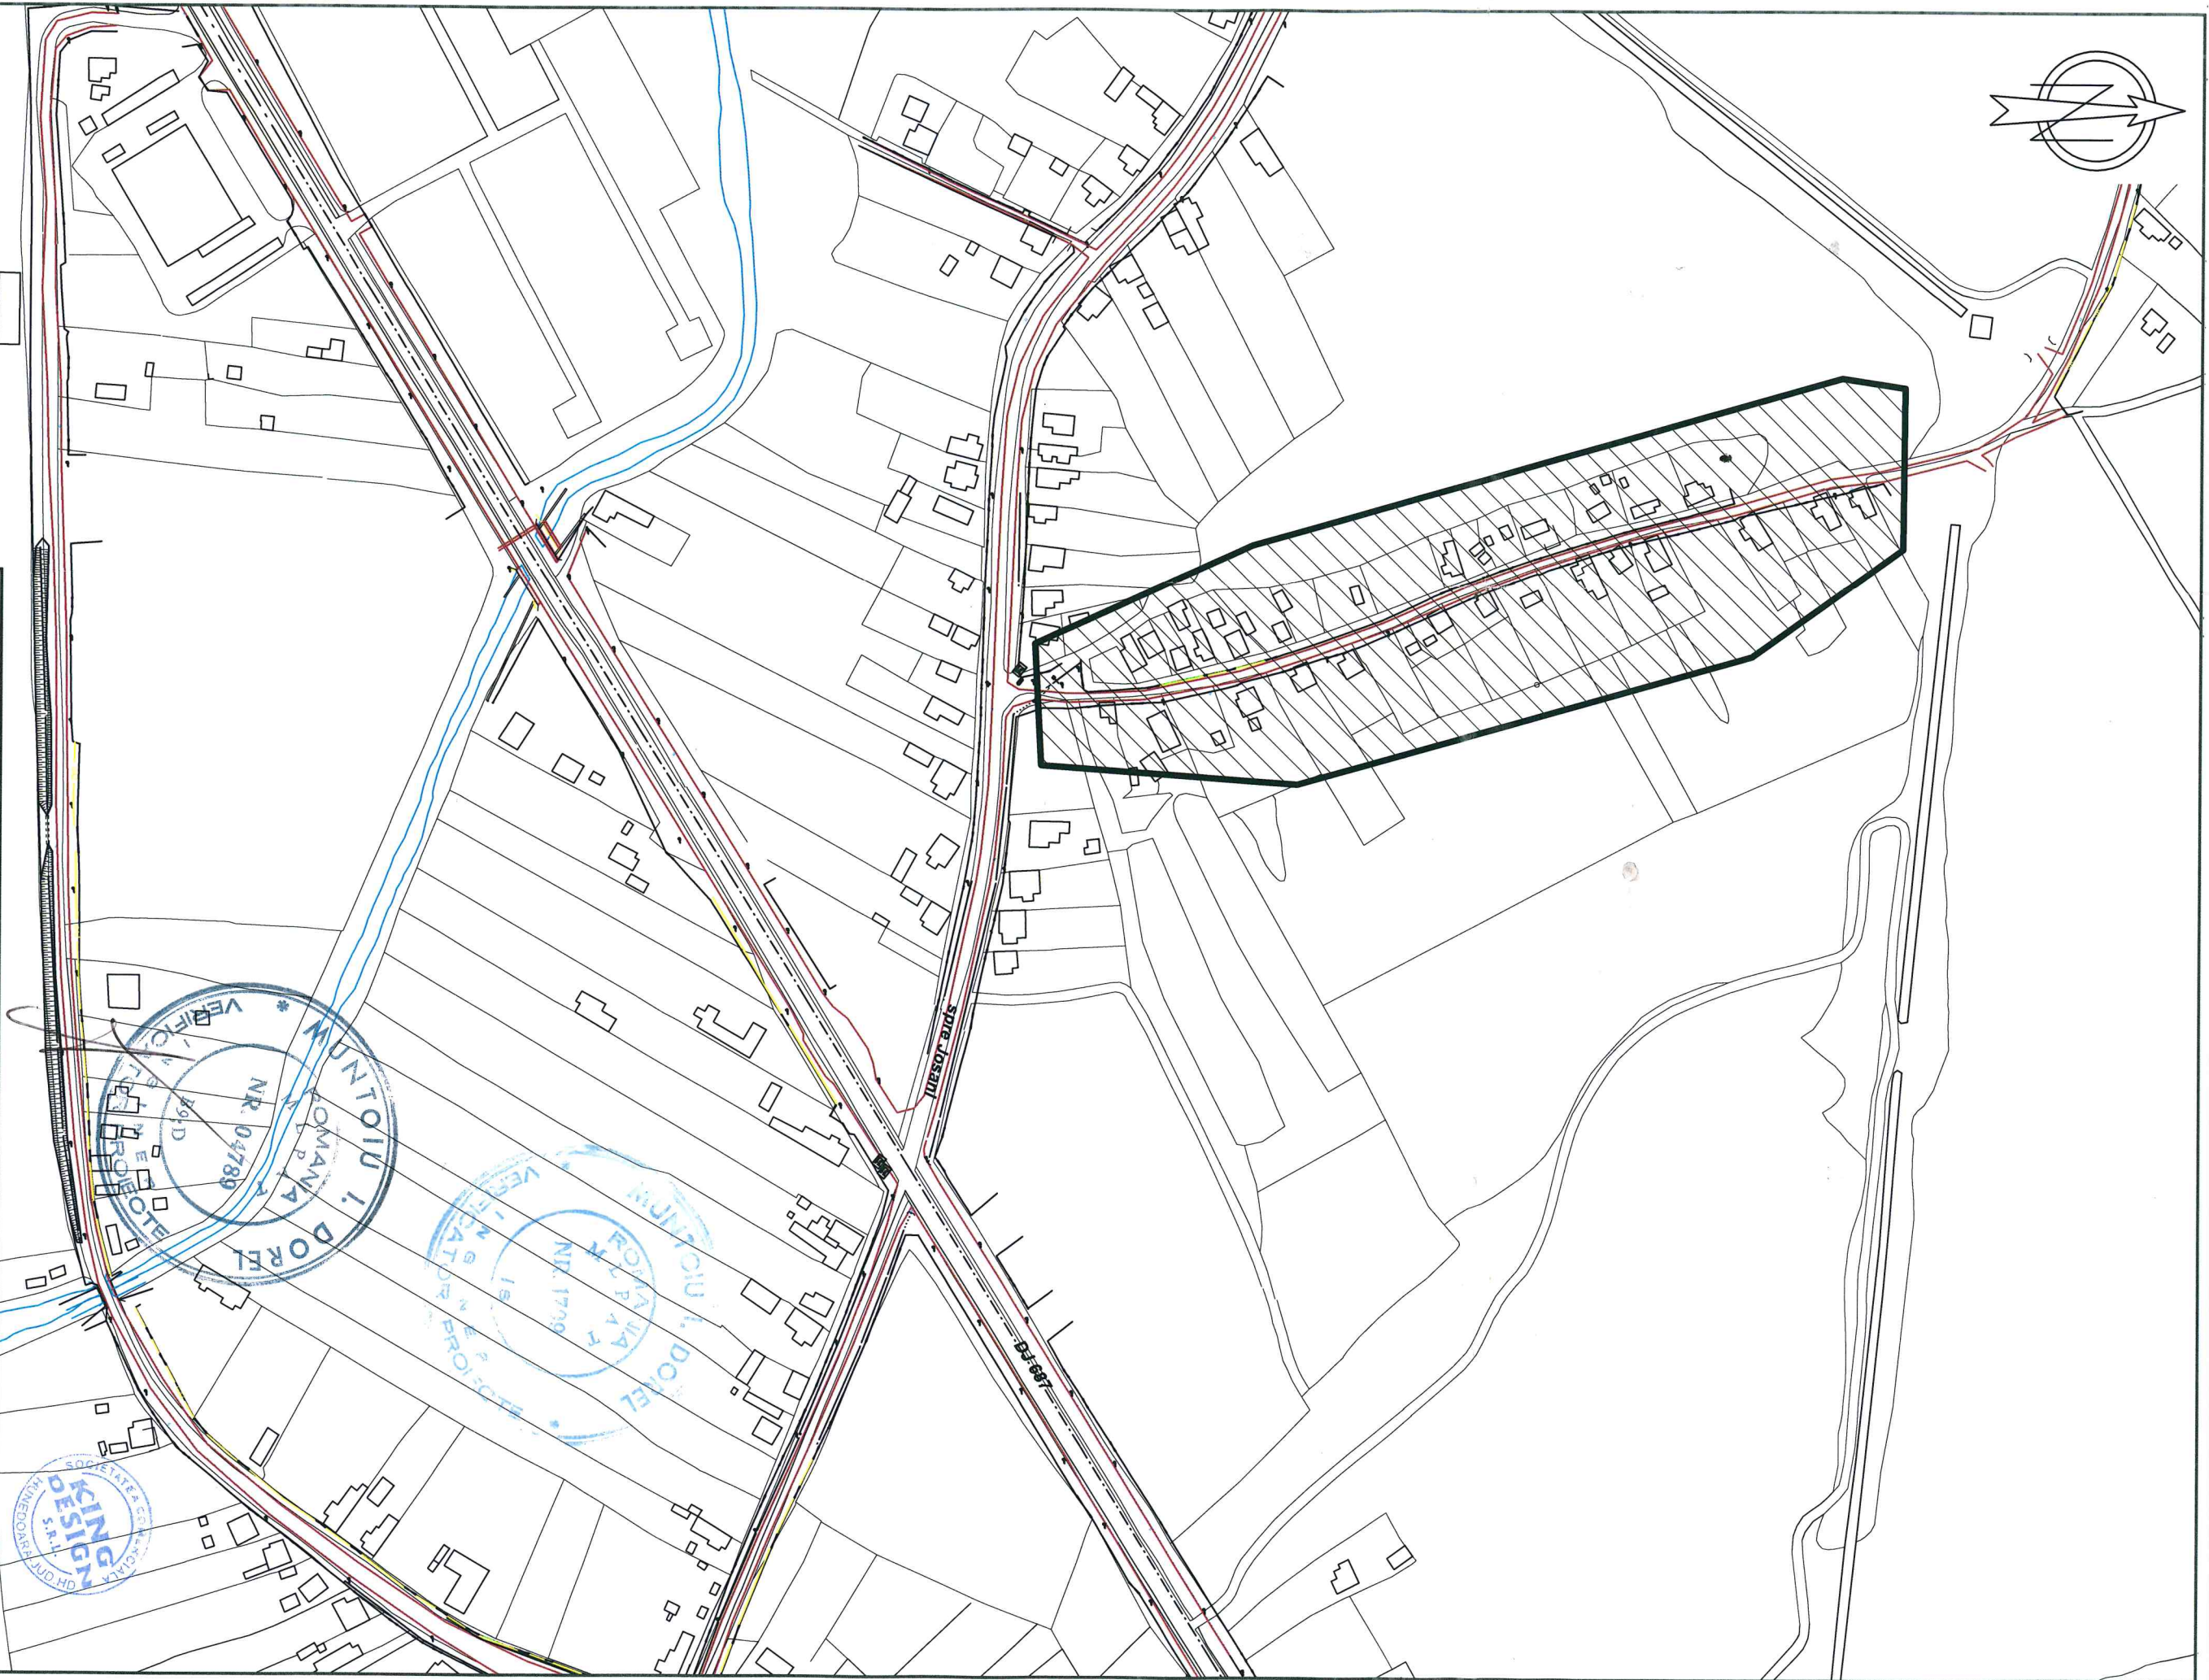

VERIFICATOR, EXPERT	NUME	SEMNĂTURĂ	CERINȚĂ	Is. B9, D	REFERAT/ EXPERTIZĂ NR./ DATA		
S.C. KING DESIGN S.R.L. HUNEDOARA Str. A. Iancu, Nr. 6/47 J20/787/2004 Tel. 0743 074 600 C.U.I. 16443411					Titlu proiect: Bransamente apa in zona Valea Banilor din Pestisu Mare, localitate apartinătoare municipiului Hunedoara		
ŞEF PROIECT	NUMELE	SEMNĂTURĂ	SCARA:		Beneficiar:		FAZA:
PROIECTAT	ing. Bucurestean Ionel		1:2500		MUNICIPIUL HUNEDOARA, JUD. HUNEDOARA		P.T.
DESENAT	ing. Bucurestean Elena		DATA:		Titlu planşă:		PLANŞA:
			09.2017		PLAN DE INCADRARE IN ZONA		S01