


+12.10
+10.70
+7.10
+5.60
+3.35
+2.15
±0.00
-0.80
-2.80

+12.10
+10.33
+7.10
+5.60
+3.35
+2.15
±0.00
-2.80

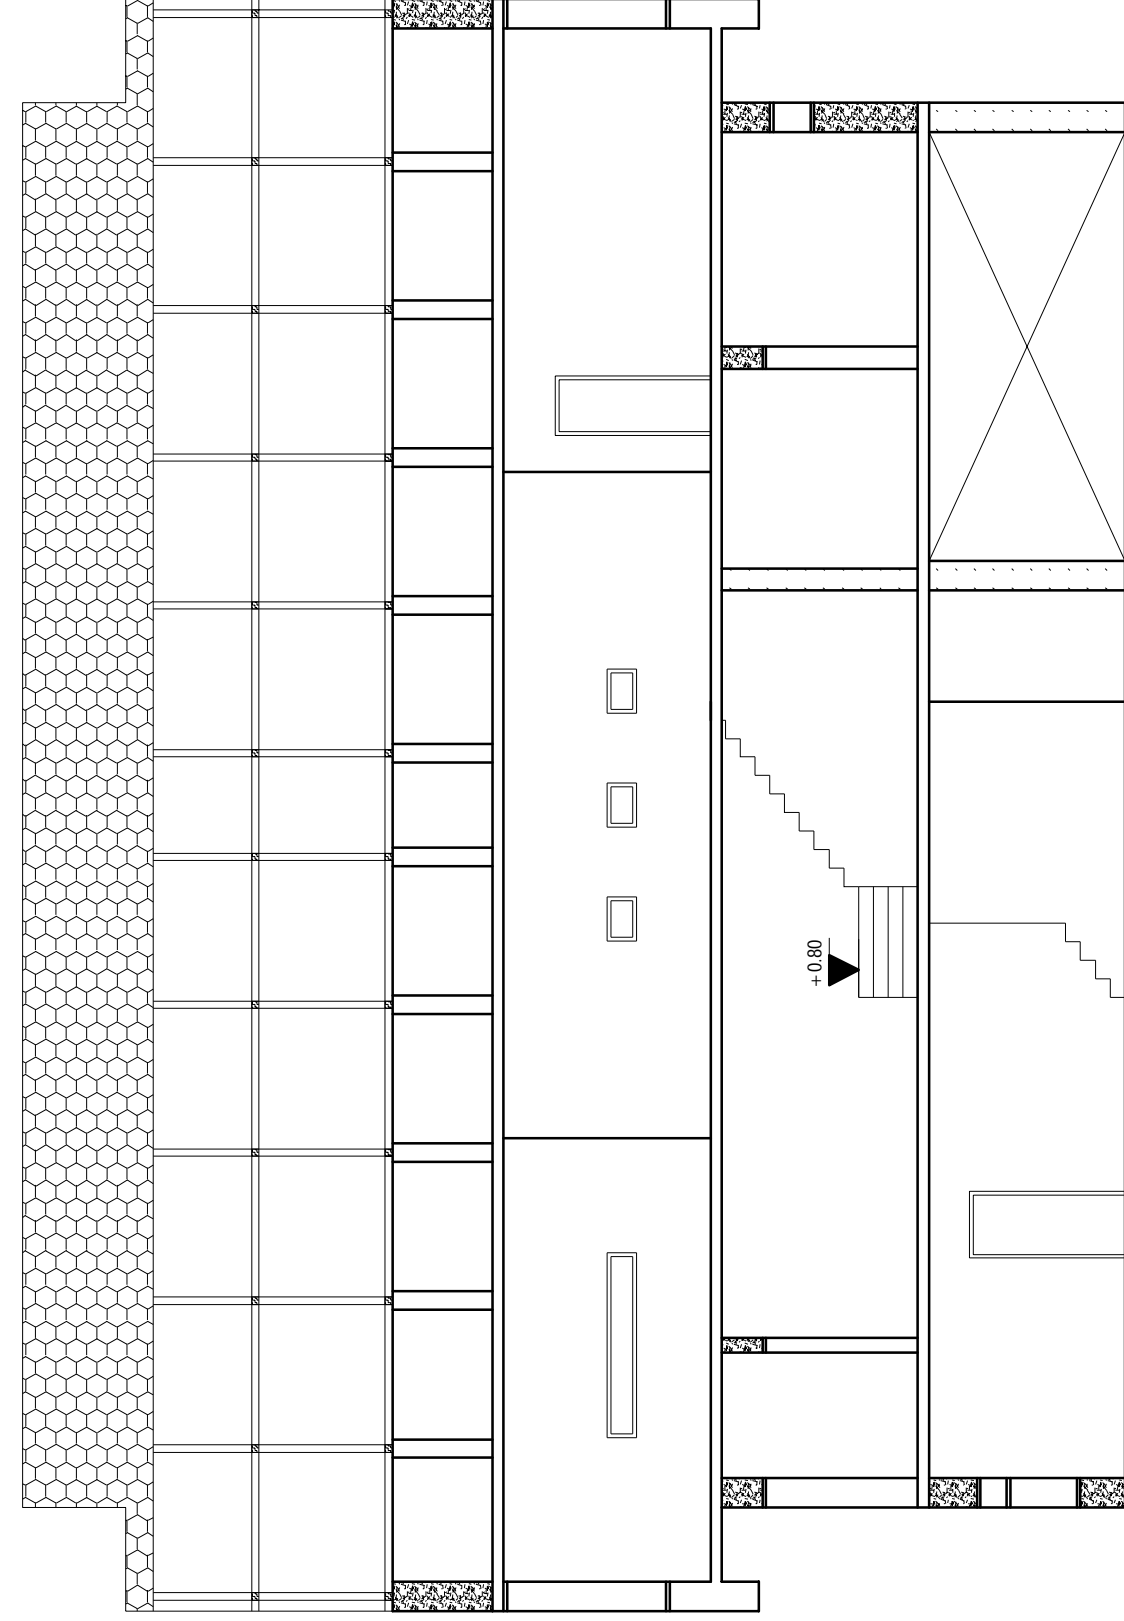

Verificator atestat	Prenume și Nume	Semn.	Cerința	Referat / expertiză nr. / data
S.C. INSTALATII GEVIS S.R.L.				
Romania, jud.Hunedoara, mun.Deva, cod. 330062 str. Ardealului nr.1				
Specificație	Prenume și Nume	Semnătura	Denumire proiect: Documentație tehnică pentru obținerea avizului de securitate la incendiu - Colegiul Economic Emanuil Gojdu Hunedoara	
Șef proiect:	ing.Calinescu Eugen	Scara: 1:100	Obiect: Cantina Releveu arhitectura	
Relevat:	ing.Petcu Nicusor		Beneficiar: MUNICIPIUL HUNEDOARA	
Desenat:	ing.Petcu Nicusor	Data: 2017	Denumire planșă: Sectiune A - A	
Verificat:	ing.Filip Gheorghe		Nr. proiect 11 / 2017	
Faza Releveu				
Planșa A-10				
Aceleste desene și specificații sunt proprietatea S.C. INSTALATII GEVIS S.R.L. Ele nu pot fi copiate sau reproduse fără acordul scris al acesteia				