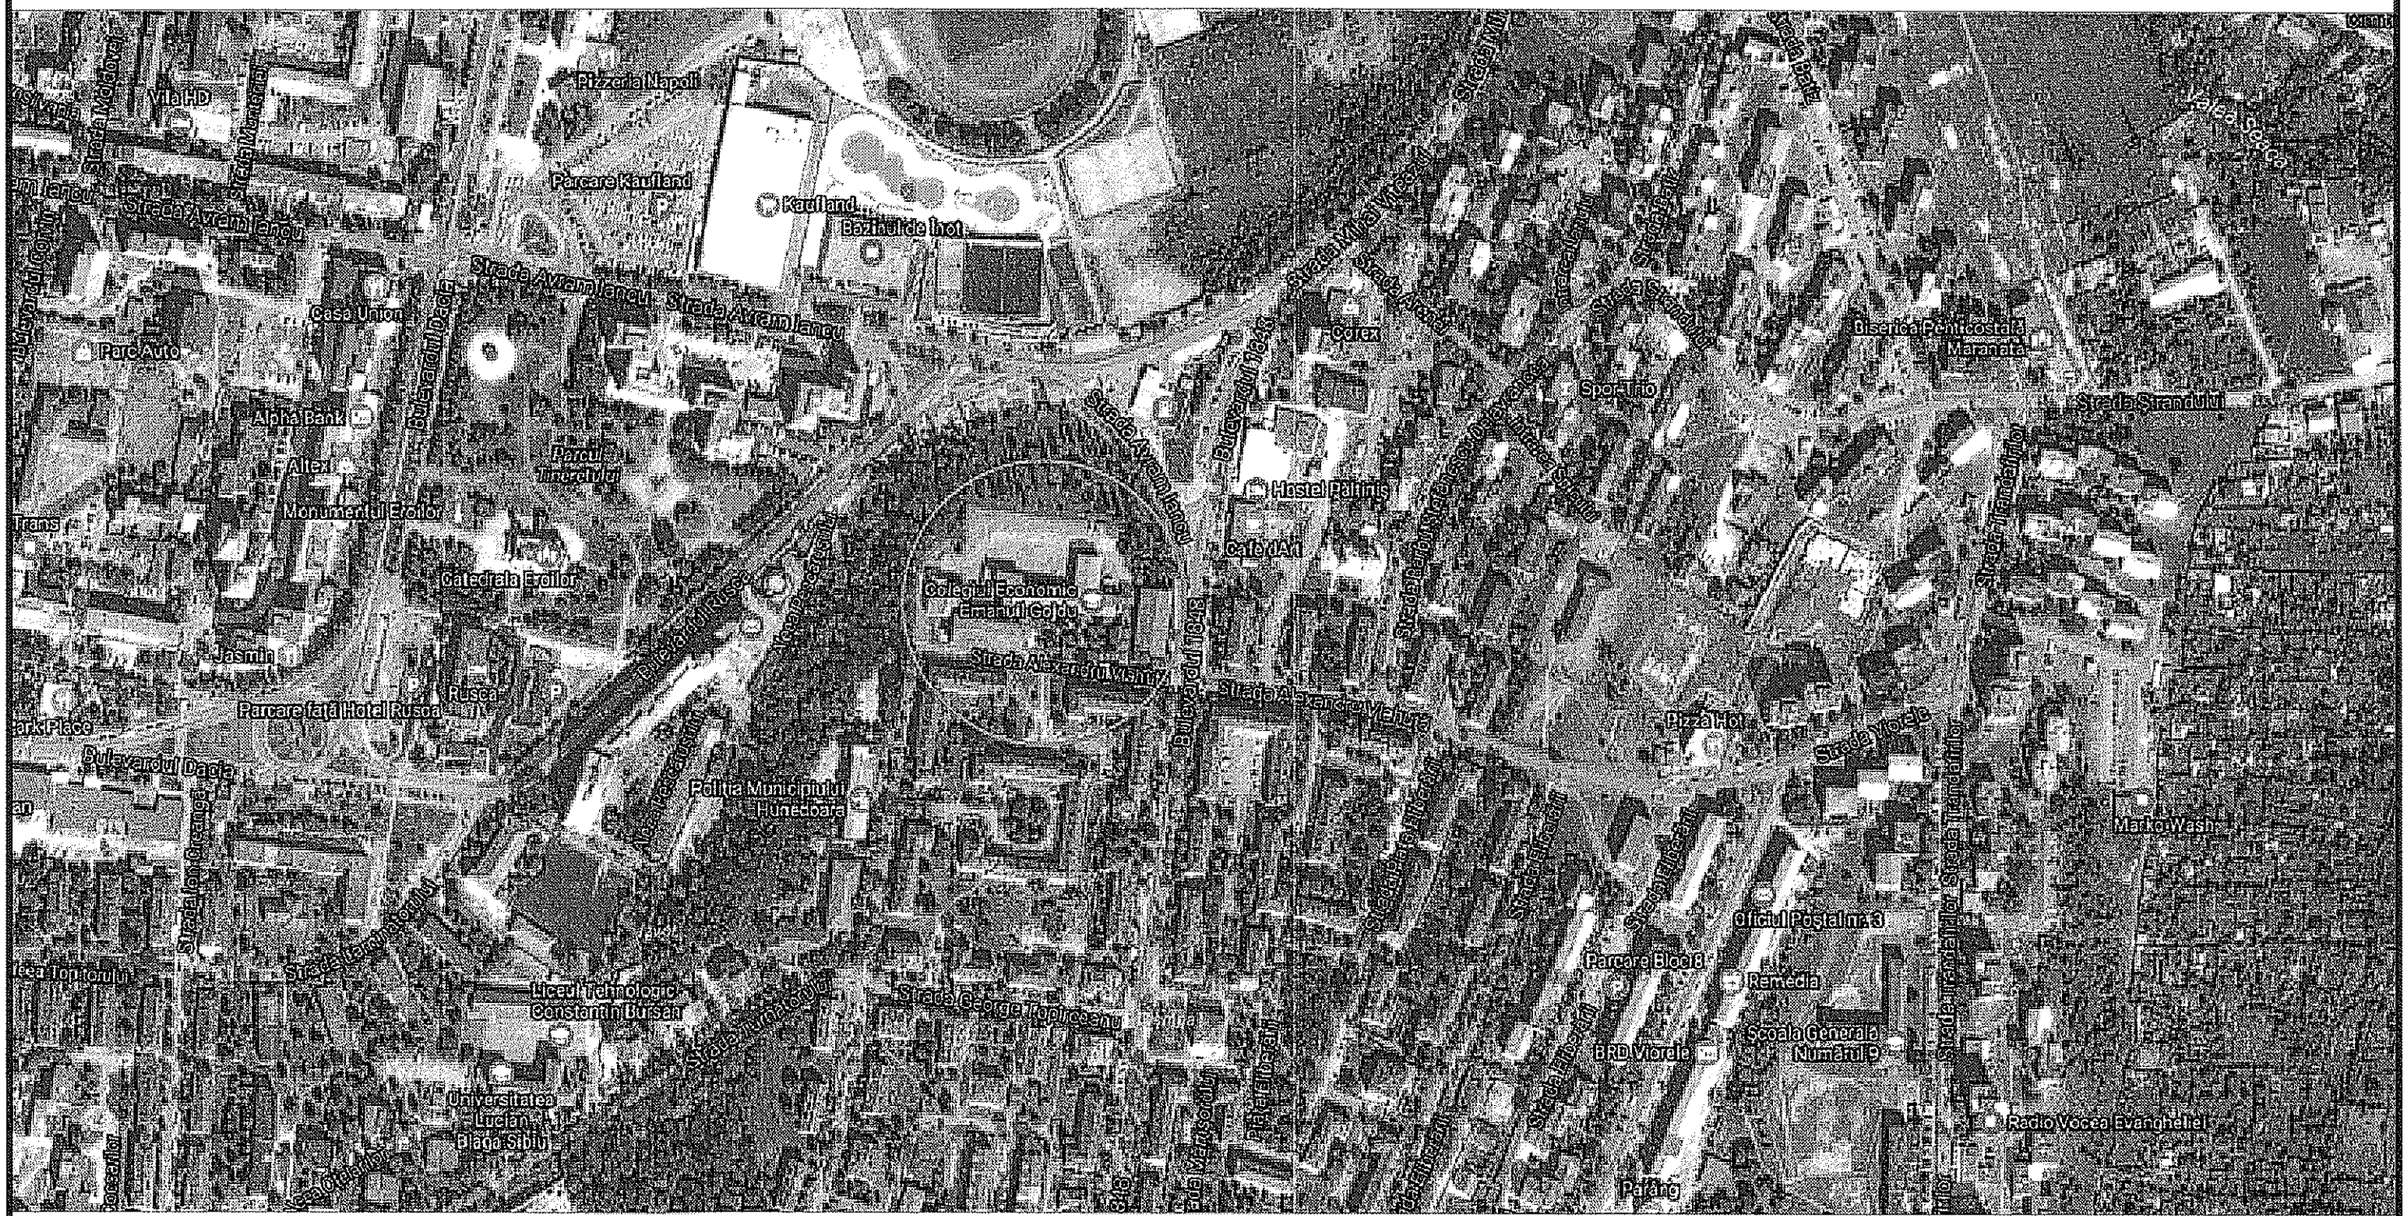

Proiectant sisteme de securitate : sing. Filip Gheorghe - autorizatie CNSIPC nr. 2848/08.11.2012

		145-4/14/Sc HD/ 11-05-2017		
Verificator atestat	Prenume şi Nume	Semn.	Cerinţa	Referat / expertiza nr. / data

S.C. INSTALATII GEVIS S.R.L
Romania, jud.Hunedoara, mun.Deva,
cod. 330062 str. Ardealului nr.1

Specificaţie	Prenume şi Nume	Semnătura	
Şef proiect:	ing.Calinescu Eugen		Scara
Proiectat:	sing.Filip Gheorghe		
Desenat:	ing.Mates Cristian		Data: 2017
Verificat:	sing.Filip Gheorghe		

Denumire proiect: Documentatie tehnica pentru obtinerea avizului de securitate la incendiu - Colegiul Economic Emanuil Gojdu Hunedoara Cantina — Nr. proiect 11/2017

Obiect: Instalatii de detectare, semnalizare si avertizare la incendiu

Beneficiar: **Municipiul Hunedoara** — Faza P.T.

Denumire planşă: Instalatii de detectare, semnalizare si avertizare la incendiu Plan de incadrare in zona — Planşa ISI-01

Aceste desene şi specificaţii sunt proprietatea S.C. INSTALAŢII GEVIS S.R.L. Ele nu pot fi copiate sau reproduse fără acordul scris al acesteia