


+12.10
 +10.70
 +7.10
 +5.60
 +3.35
 +2.00
 +0.75
 -2.80

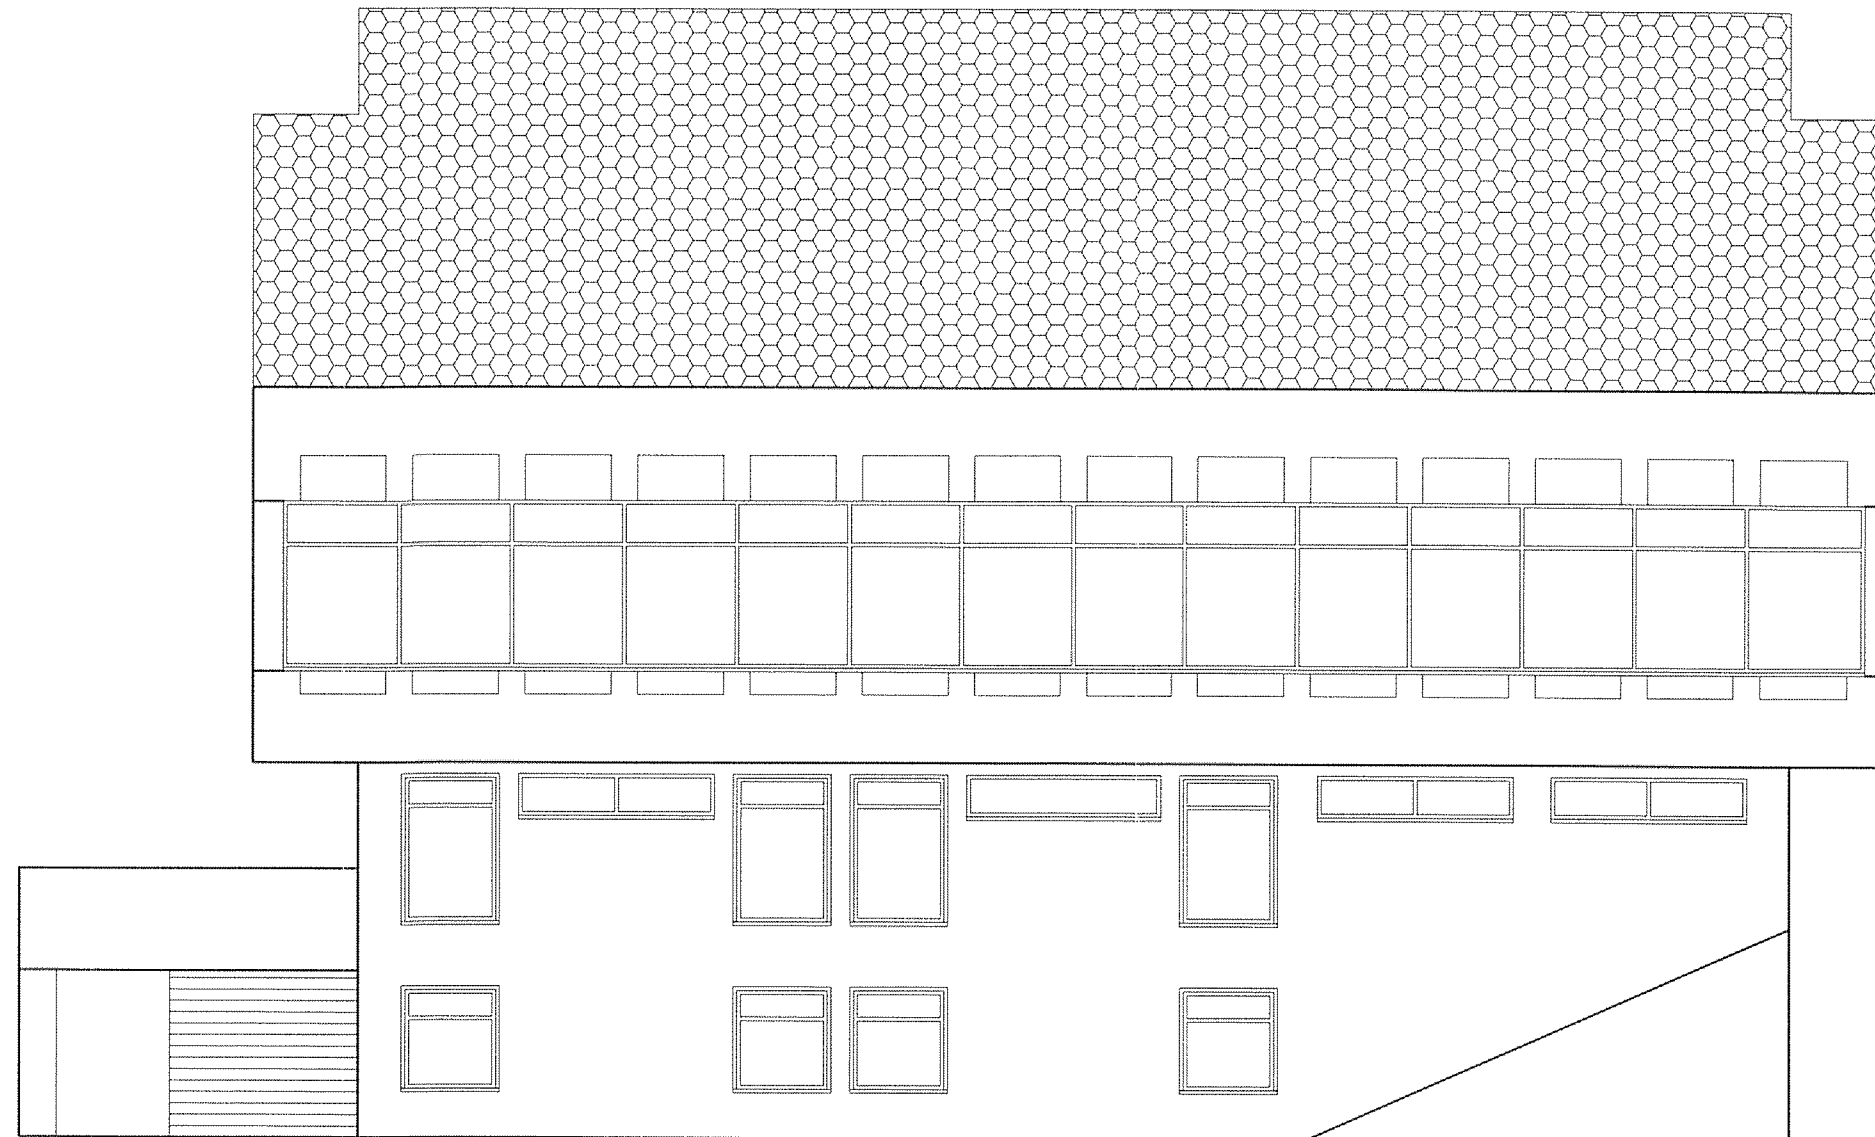

+12.10
 +10.70
 +7.10
 +5.60
 +3.35
 +2.00
 ±0.00
 -0.80
 -2.80

149-4/17/SU-HD
 11-05-2017
 ROMANIA
 I.D.R.T.
 S.ZEMCSUK F. FRANCIS
 INGINER
 VERIFICATOR PROIECTE

| | | | | |
|---|---------------------|-----------|---------|--|
| Verificator atestat | Prenume și Nume | Semn. | Cerința | Referat / expertiză nr. / data |
| S.C. INSTALATII GEVIS S.R.L. Romania, jud.Hunedoara, mun.Deva, cod. 330062 str. Ardealului nr.1 | | | | Denumire proiect: Documentatie tehnica pentru obtinerea avizului de securitate la incendiu - Colegiul Economic Emanuil Gojdu Hunedoara Cantina Nr. proiect 11 / 2017 |
| Specificație | Prenume și Nume | Semnătura | Scara: | Beneficiar: |
| Șef proiect: | ing.Calinescu Eugen | | 1:100 | MUNICIPIUL HUNEDOARA |
| Relevat: | ing.Petcu Nicusor | | Data: | Faza Relevu |
| Desenat: | ing.Petcu Nicusor | | 2017 | Denumire planșă: Fatada laterala dreapta |
| Verificat: | ing.Filip Gheorghe | | | Planșa A-09 |

Aceste desene și specificații sunt proprietatea S.C. INSTALAȚII GEVIS S.R.L. Ele nu pot fi copiate sau reproduse fără acordul scris al acesteia