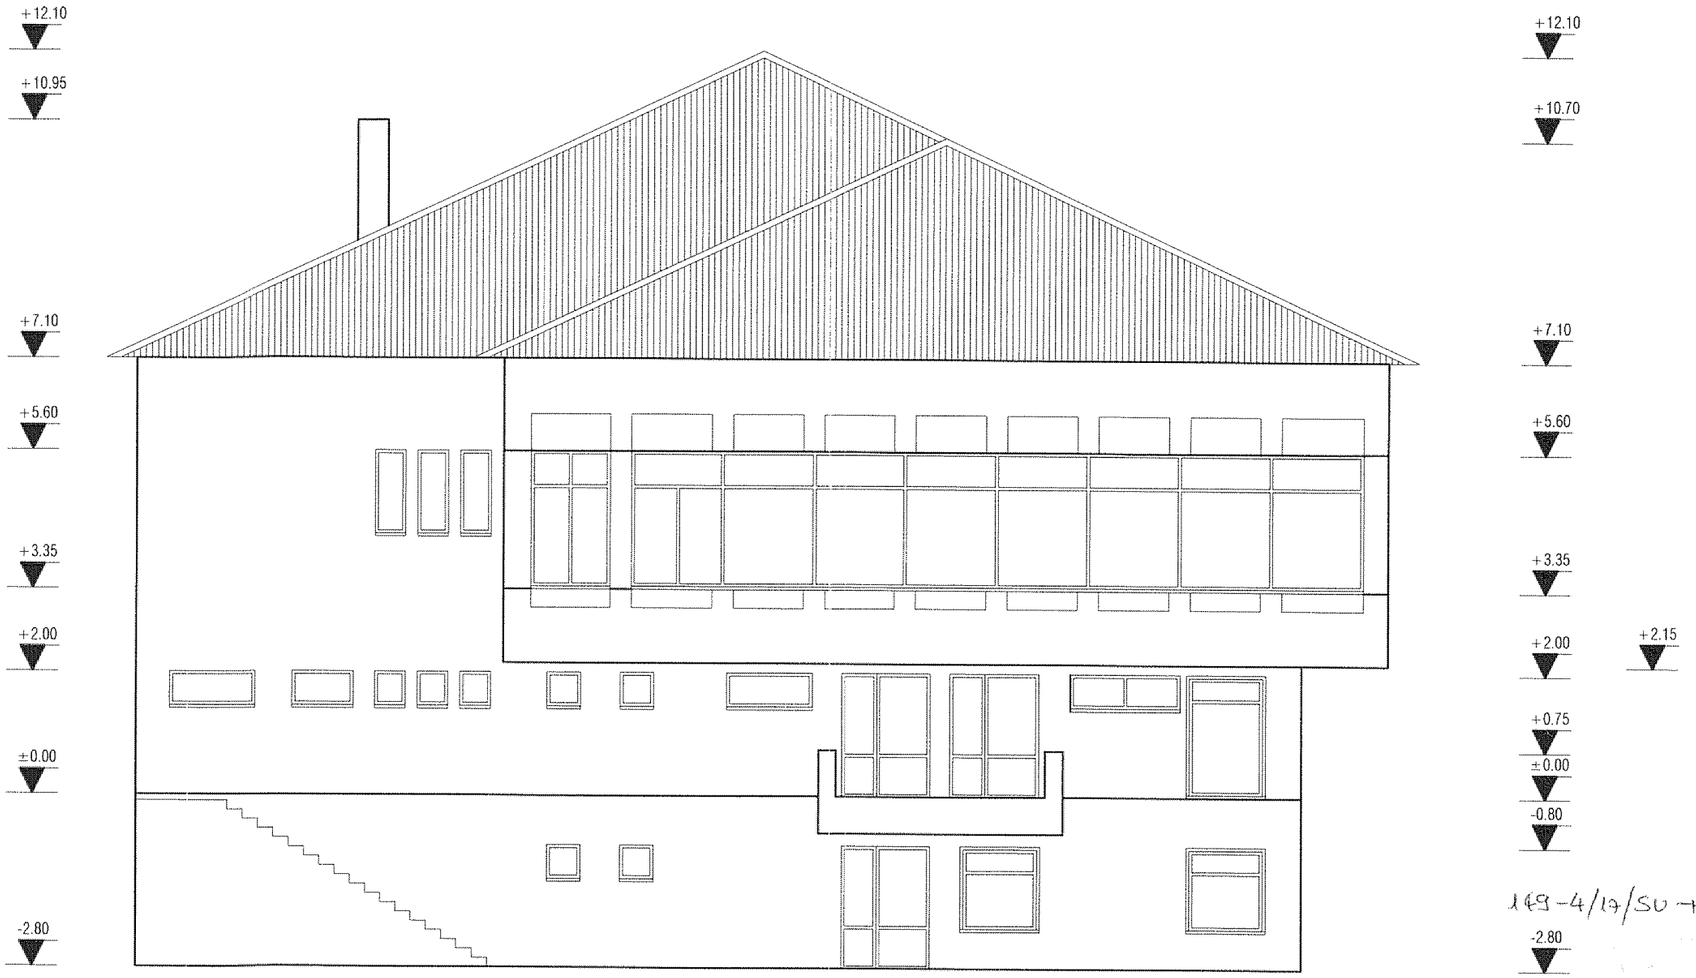

149-4/19/SU-HD/11-05-2017

Verificator atestat	Prenume şi Nume	Semn. Cerinţa	Referat / expertiză nr. / data

S.C. INSTALATII GEVIS S.R.L

Romania, jud.Hunedoara, mun.Deva, cod. 330062 str. Ardealului nr.1

Specificaţie	Prenume şi Nume	Semnătura	
Şef proiect:	ing.Calinescu Eugen		Scara: 1:100
Relevat:	ing.Petcu Nicusor		
Desenat:	ing.Petcu Nicusor		Data: 2017
Verificat:	sing.Filip Gheorghe		

Denumire proiect: Documentatie tehnica pentru obtinerea avizului de securitate la incendiu - Colegiul Economic Emanuil Gojdu Hunedoara Cantina — Nr. proiect 11 / 2017

Obiect: Releveu arhitectura

Beneficiar: **MUNICIPIUL HUNEDOARA** — Faza Releveu

Denumire planşă: Fatada principala — Planşa A-06

Aceste desene şi specificaţii sunt proprietatea S.C. INSTALAŢII GEVIS S.R.L. Ele nu pot fi copiate sau reproduse fără acordul scris al acesteia

DEMCSUK F. FRANCISC ROMÂNIA INGINER VERIFICATOR PROIECTE M.D.R.T. 28-03-2017 NR. 08894