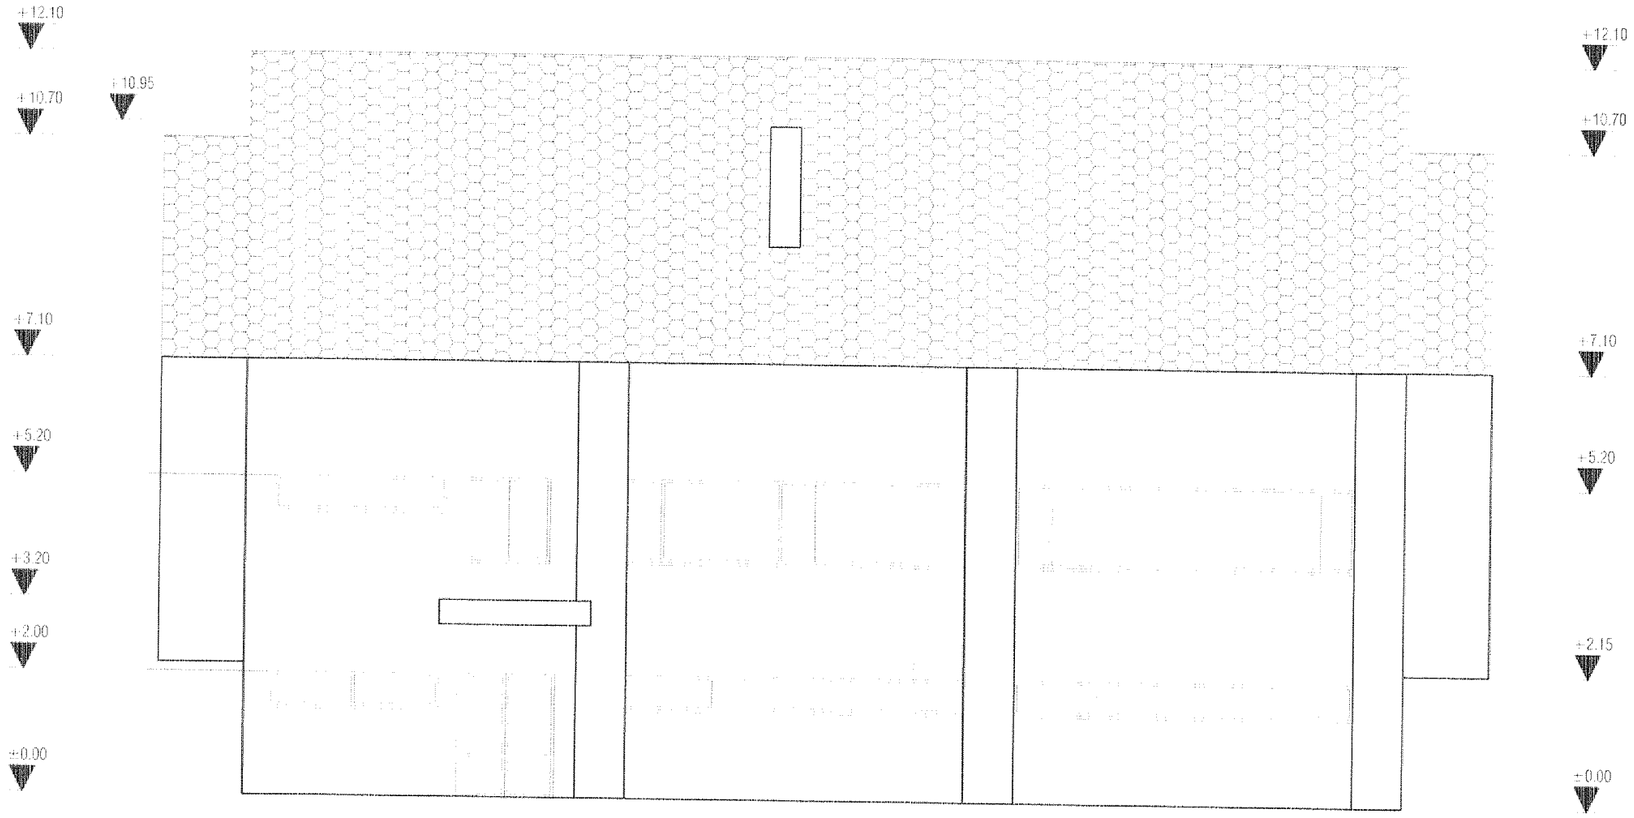

149-4/17/SU-HD/11-05-2017

SZEMOKOVA FRANCISC
24-04-2017
VERIFICATOR

Verificator atestat	Prenume şi Nume	Semn.	Cerinţa	Referat / expertiză nr. / data

S.C. INSTALATII GEVIS S.R.L.
Romania, jud.Hunedoara, mun. Deva
cod. 330062 str. Ardealului nr. 9

Specificaţie	Prenume şi Nume	Semnătura		
Şef proiect:	ing.Calinescu Eugen		Scara: 1:100	
Relevat:	ing.Petcu Nicusor			
Desenat:	ing.Petcu Nicusor		Data: 2017	
Verificat:	sing.Filip Gheorghe			

Denumire proiect: Documentatie tehnica pentru obtinerea avizului de securitate la incendiu - Colegiul Economic Emanuil Gojdu Hunedoara Cantina — Nr. proiect: 11 / 2017

Obiect: Releveu arhitectura

Beneficiar: **MUNICIPIUL HUNEDOARA** — Faza: P.T.

Denumire planşă: Fatada laterala stanga — Planşa: A-08, Rev-01

Aceste desene şi specificaţii sunt proprietatea S.C. INSTALAŢII GEVIS S.R.L. Ele nu pot fi copiate sau reproduse fără acordul scris al acesteia