



Sursa apei de calitate

Operator Licențiat A.N.R.S.C



EN ISO 9001:2015

Certificate Reg. No 20 100 102004200

EN ISO 14001:2015

Certificate Reg. No 20 104 92004201

ISO 45001:2018

Certificate Reg. No 20 116 193005736

Nr. O.R.C.: J2001000571202  
C.I.F.: 14071095, Atribut Fiscal: RO  
Cont: RO15BRDE220SV23121912200  
B.R.D- Groupe Société Générale S.A. Deva

CALL CENTER: 0254 / 993

Fax: 0254 / 206 007

E-mail: clienti@apaprod.ro

Deva, Calea Zarandului, nr. 43, cod 330092, Jud. Hunedoara, România

Nr. 7311 / 08.04.2025

Către,

Referitor la solicitarea d-voastră, înregistrată la S.C. Apa Prod S.A. cu nr. 7311 din data de 08.04.2025 însoțită de Documentația Tehnică depusă, precizăm că, pentru obiectivul de investiție identificat după cum urmează:

1. Denumirea investiției: „Construire locuință individuală P ”
2. Amplasamentul investiției: loc. Peștișul Mare, FN, CF- 77212
3. Beneficiarul investiției:
4. Proiect nr. 225/ 2024 întocmit de S.C. Vest Proiect Design S.R.L.
5. Certificat de urbanism nr. 290/ 06.11..2024 pentru ” Construire locuință individuală P ”

Emitem

### AVIZ TEHNIC DE AMPLASAMENT

În vederea întocmirii documentațiilor faza D.T.A.D.  
cu următoarele observații:

- Pe amplasamentul supus avizării operatorul S.C. Apa Prod S.A. Deva nu are în exploatare rețele de alimentare cu apă și de canalizare.
- La prezentul aviz se anexează planul de situație avizat.
- Pentru emiterea prezentului aviz au fost avute în vedere informațiile existente în bazele electronice de date deținute sau create de S.C. APA PROD S.A. Deva , în calitate de titular al dreptului de administrare asupra bunurilor componente ale sistemului public de alimentare cu apă și de canalizare, precum și informațiile existente în fondul arhivistic pus la dispoziție de titularul dreptului de proprietate asupra sistemului public de alimentare cu apă și de canalizare. În situația în care în zonă vor fi identificate și alte conducte funcționale/dezafectate, solicitantul avizului va informa de îndată societatea noastră. Responsabilitatea emitentului avizului este limitată la informațiile deținute de acesta și pe baza cărora a fost emis prezentul aviz.
- Prezentul Aviz este valabil un an de la data acordării și își pierde valabilitatea în cazul nerespectării condițiilor impuse.

Sef Departament Tehnic

Șef Serviciu Tehnic Investiții

Întocmit

Pe amplasamentul suprapus anului operatorul se afla Proiectul de amenajare si  
 exploatare retelei de alimentare cu apa si de canalizare  
 Ing. G. Zivoi  
 05.07.2025

# SITUATIA EXISTENTA

scara: 1:500



### LEGENDA:

- LIMITA ZONEI STUDIATE
- LIMITA TERENURILOR STUDIATE
- TEREN CU CATEGORIA DE FOLOSINTA "NEPRODUCTIV"
- DRUM NEAMENAJAT
- TERENURI DIN VICINATATEA PARCELEI DE TEREN STUDIATE



INVENTAR DE COORDONATE	
Pct.	Est(Y)
1	480027.421
2	480021.927
3	480015.308
4	480012.312
5	480009.791
6	480003.286
7	480002.886
8	479998.859
9	479993.269
10	479981.519
11	479982.837
12	479989.384
13	480005.868
14	480014.308
15	480021.016
16	480023.033
17	480024.979
S=1437mp	


Beneficiari:

Adresa:  
 Loc. Pestisu Mare, intravilan, jud. Hunedoara

VERIFICATOR VERIFICATOR/EXPERT	NUME	SEMNATURA	CERINTA	REFERATIE/PERTEZA NR./DATA
SPECIALTATE	NUME	SEMNATURA	SCALA	BENEFICIAR
SET PROIECT	MR. ARMASESCU DUMITRU		1:500	TITLU PROIECT
PROIECTAT	MR. ARMASESCU DUMITRU			CONSTRUIRE LOCUINTA INDIVIDUALA P
DESENIAT	Des. teh. David Codreanu		Data: 2024	TITLU PLANSA
				SITUATIE EXISTENTA

DISFUNCTIONALITATILE ZONEI:	PRIORITATI:
- LIPSA UNUI DRUM AMENAJAT - PENTRU ACCES LA PARCELA - LIPSA RETELELOR EDILITARE	- AMENAJAREA DRUMULUI DE ACCES LA PROSPECT DE STRADA CATEGORIA IV - EXTINDEREA RETELELOR EDILITARE;

PROIECT NR.	226/2024
Faza:	PUZ
Planşa nr.	2

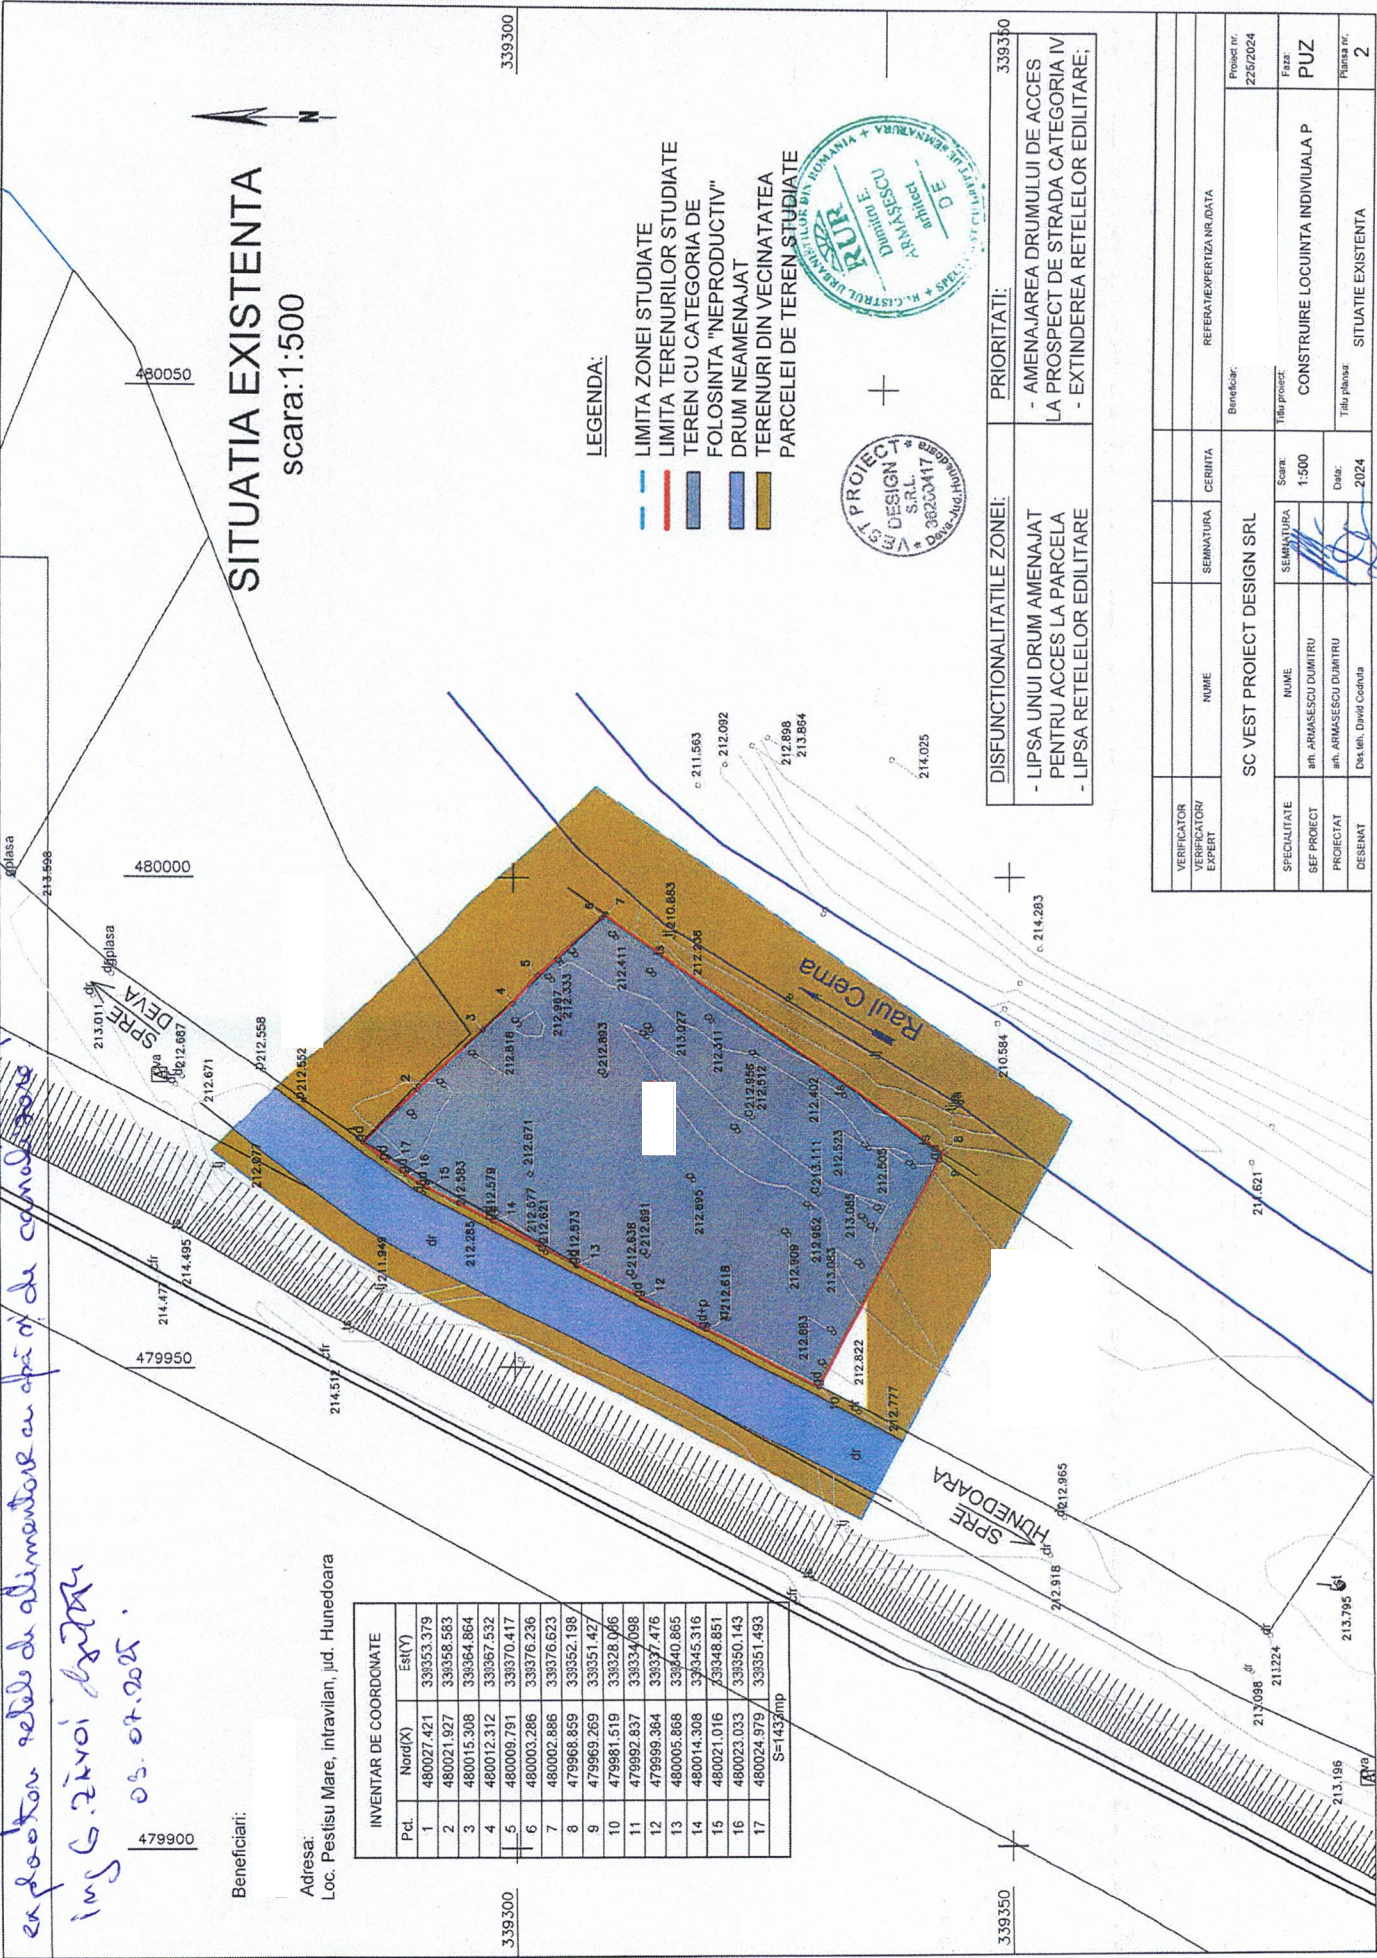

Responsabil GIS

Adrian Fiak

# Plan de situatie - Extras din sistemul GIS

Peștișu Mare, FN, CF

26.06.2025

Scara : 1:800



**Legenda:**

- Avize terenuri aviz
- zona\_studiata
- Apa
- camine\_apa
- conduce\_apa
- Canal
- SPAU spau
- conduce\_racorduri\_canal
- conductă\_menajeră
- Menajeră refulare