




PLANȘA: 0 INCADRAREA IN ZONA



Categorie, Semn	Culoare	SEMNIFICAȚIE
LIMITE		Roșu Incadrarea in zona
		Roșu Limita intravilanului



PUG Hunedoara UTR3

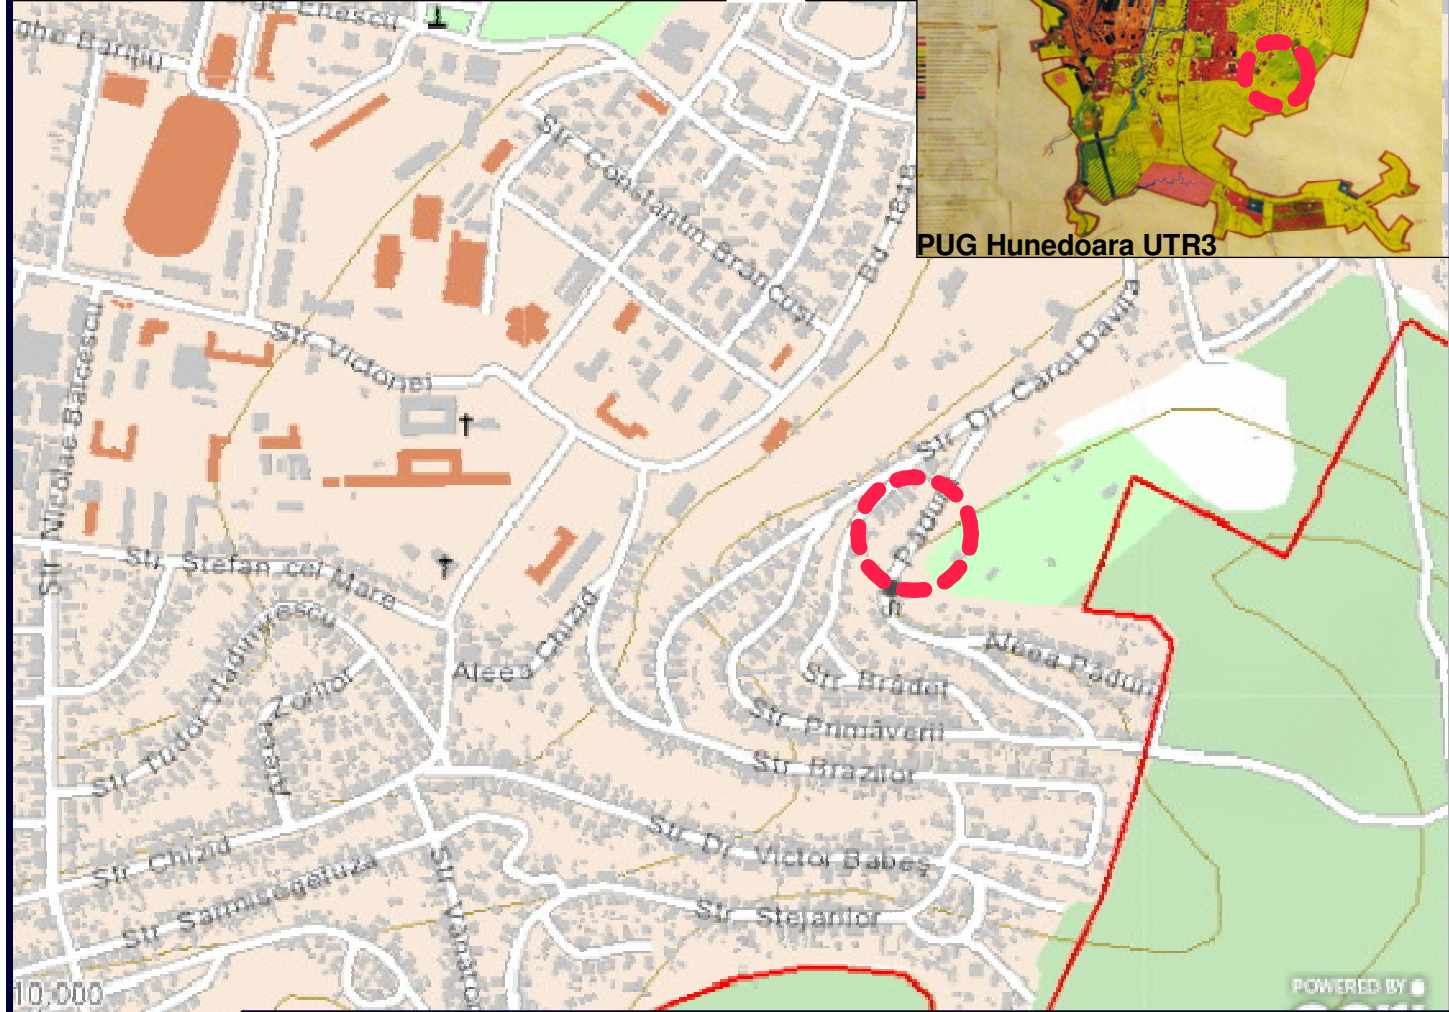

337.929.384.474

ORDINUL ARHITECTILOR DIN ROMANIA

4482

Florin Mircea MIHAILESCU

Adineci pe drept de semnătură

Mihailescu Florin Mircea

EXPERT TEHNIC JUDICIAR specialitatea ARHITECTURA

CIF 29604331, Deva, str.Cringului, nr.15, Judetul Hunedoara

SPECIFICATIE	NUME	SEMNATURA
SEF PROIECT	arh. Mircea Mihailescu	
PROIECTAT	arh. Mircea Mihailescu	
DESENAT	arh. Mircea Mihailescu	

Beneficiar: **Drăgan Elisa-Elena**

Proiect nr. **1/2025**

Scara: **1:5000**

Data: **mai 2025**

Titlu proiect: **PUZ Locuinta familiala, reparatii imprejmuire si amenajare incinta Hunedoara, Str.Padurii, f.n., Jud.Hd**

Titlu plansa: **INCADRAREA IN ZONA**

Faza: **PUZ**

Plansa nr. **0**