
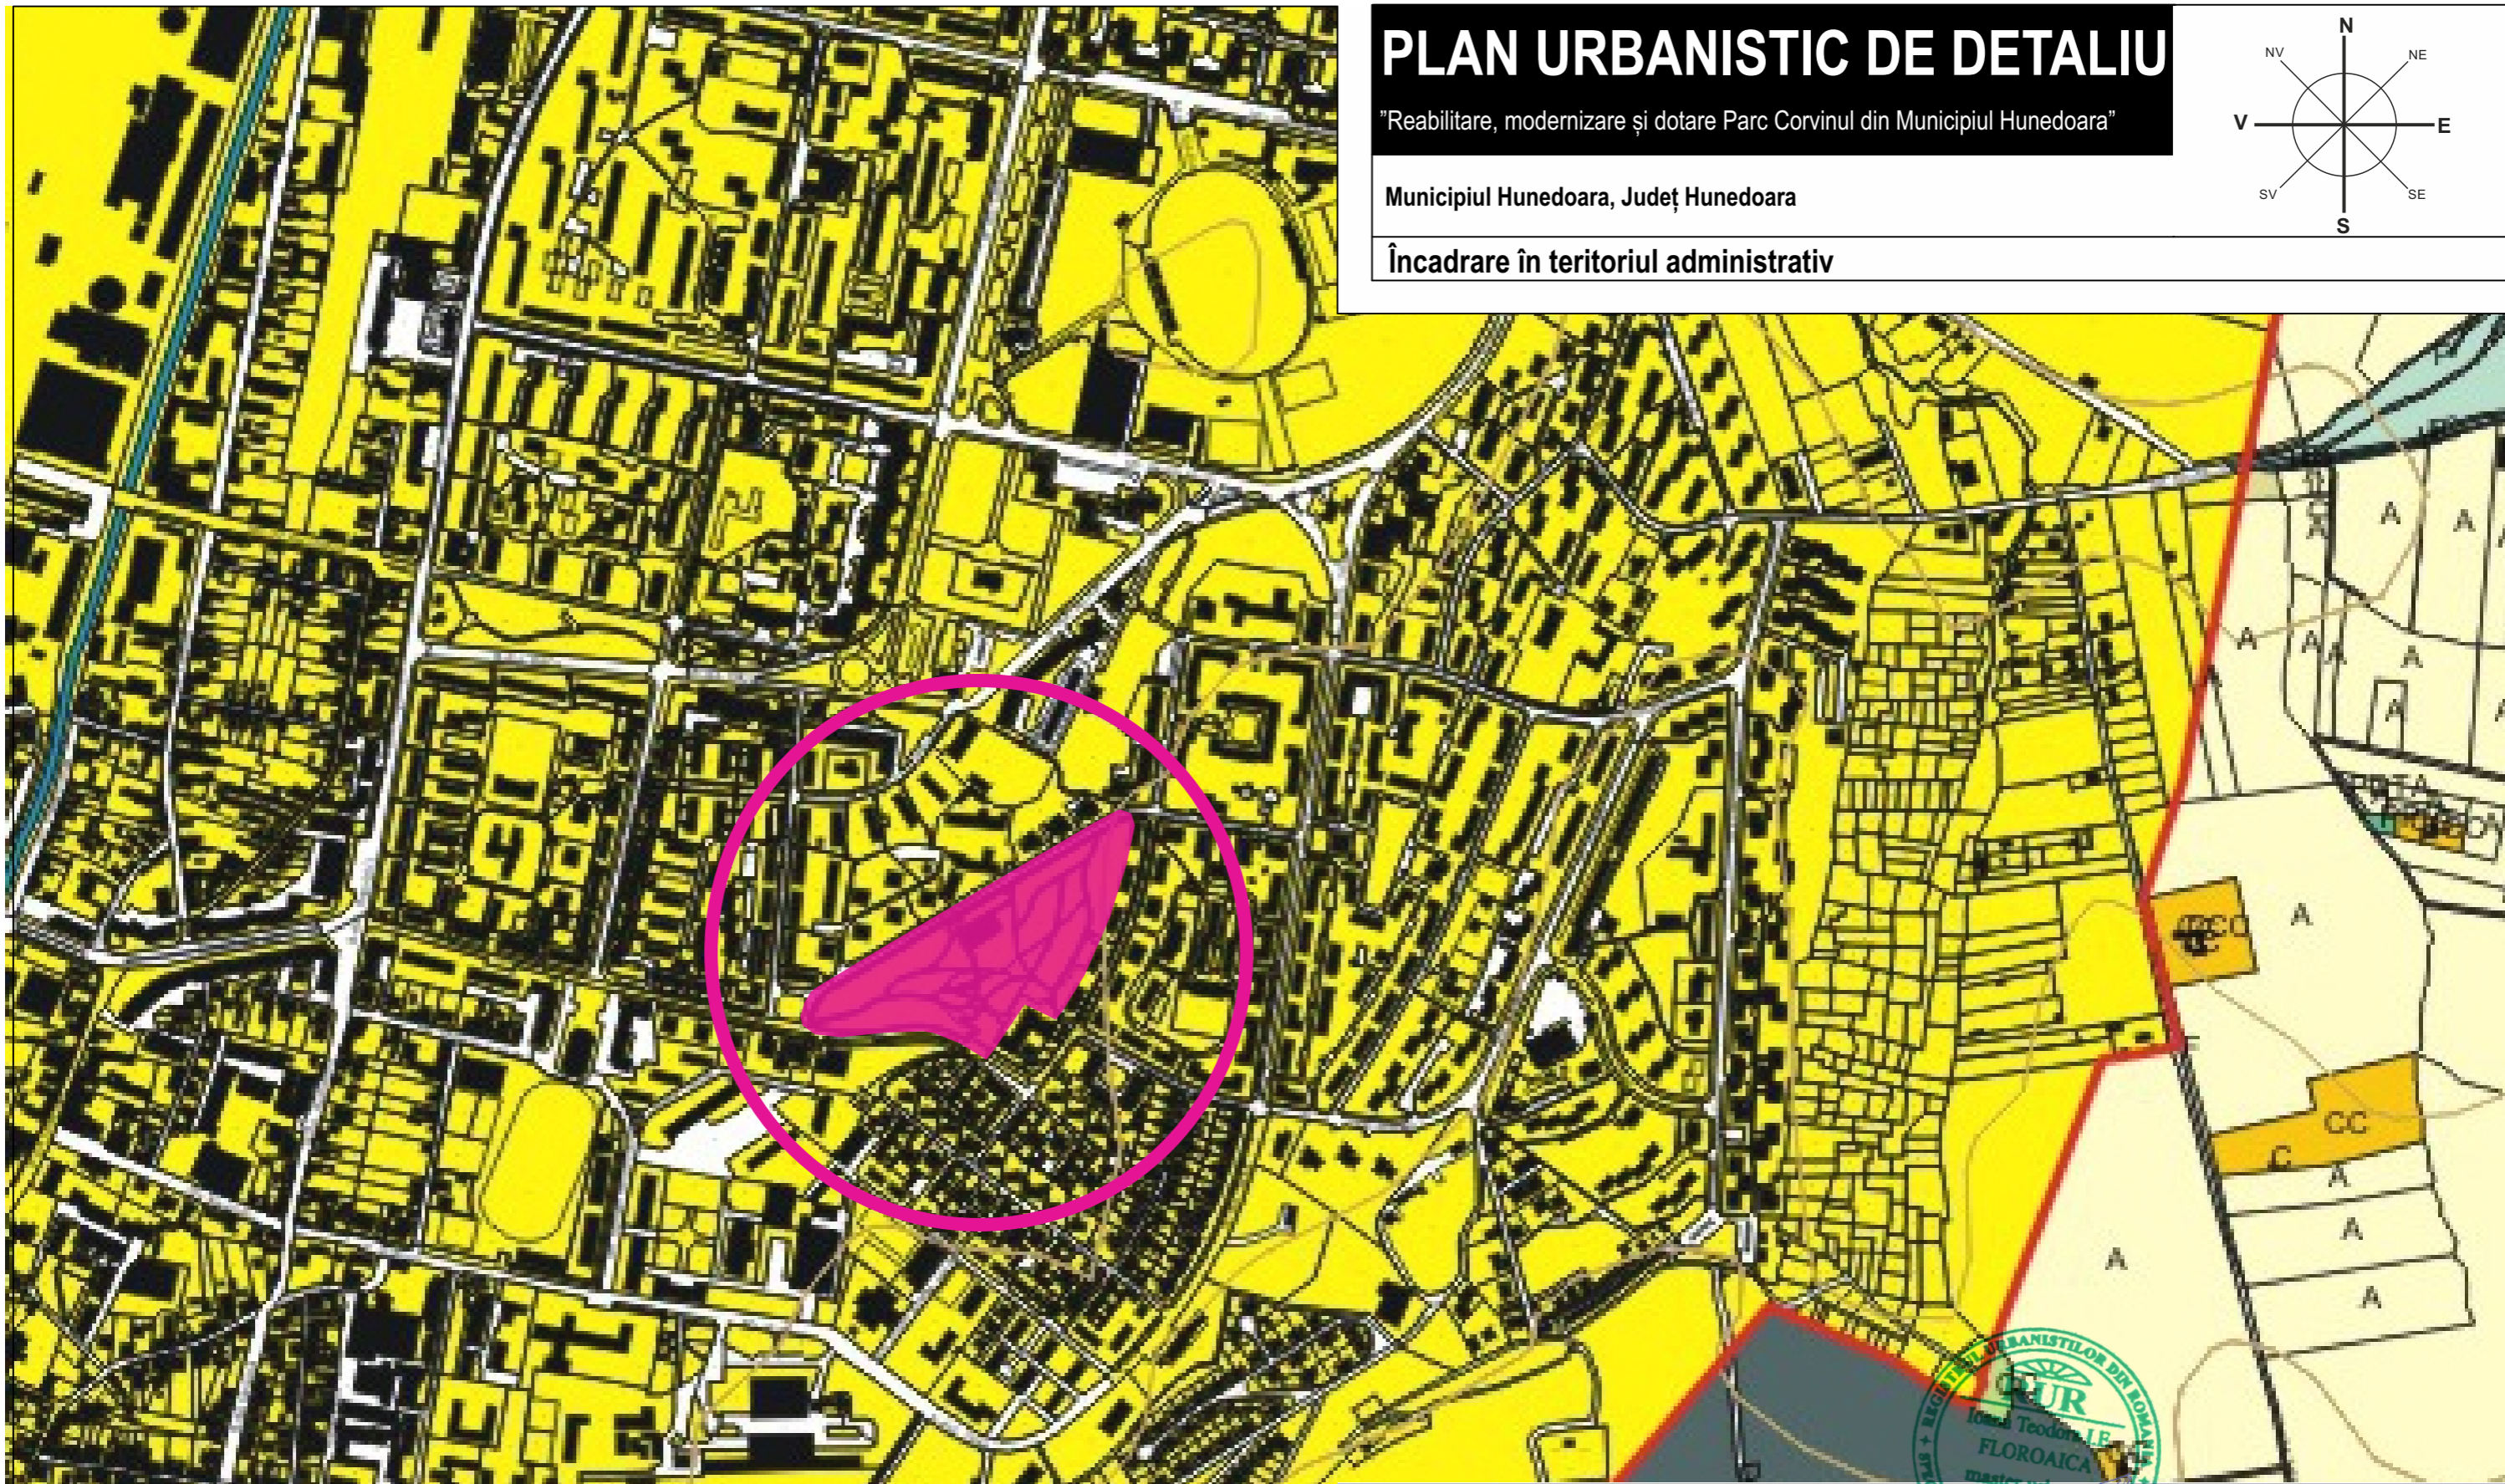


PLAN URBANISTIC DE DETALIU

"Reabilitare, modernizare și dotare Parc Corvinul din Municipiul Hunedoara"

Municipiul Hunedoara, Județ Hunedoara

Încadrare în teritoriul administrativ

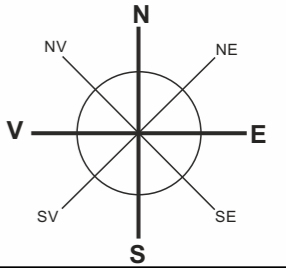

 CERTIFICAT SISTEM DE MANAGEMENT AL CALITĂȚII ISO 9001:2015 nr.09/NAT398 ISO 14001:2015 nr.14/NAT 398 SR OHSAS 18001:2008 nr.18/NAT398 ISO 27001:2013 nr.27 /NAT398	Proiectant general S.C. TOTAL BUSINESS LAND S.R.L. Nr. ord. reg. com. J01/125/2015 C.U.I. Ro34090016 ALBA IULIA, str. Brindusei nr. 24, Birou 1, jud. ALBA		Beneficiar: Municipiul Hunedoara, județul Hunedoara	Proiect nr. 128/27.05.2021	
	Specificatie Sef Proiect	Nume Urb. Floroaica Ioana Teodora	Semnatura 	Scara: -	Faza: P.U.D.
	Proiectat si Desenat	Urb-peis. Răscol Mihail Cristian Urb. Voinea Raluca Cristiana Urb. Vacaru Andrei Vlad			
	Verificat	Ing. Petrescu Bogdan		Data: 10/2021	Titlu proiect: "Reabilitare, modernizare si dotare Parc Corvinul din municipiul Hunedoara" Adresa: NC 72243, Orașul Hunedoara, Județul Hunedoara Titlu planșă: Încadrare în teritoriul administrativ
				Plansa nr. 01.b	