
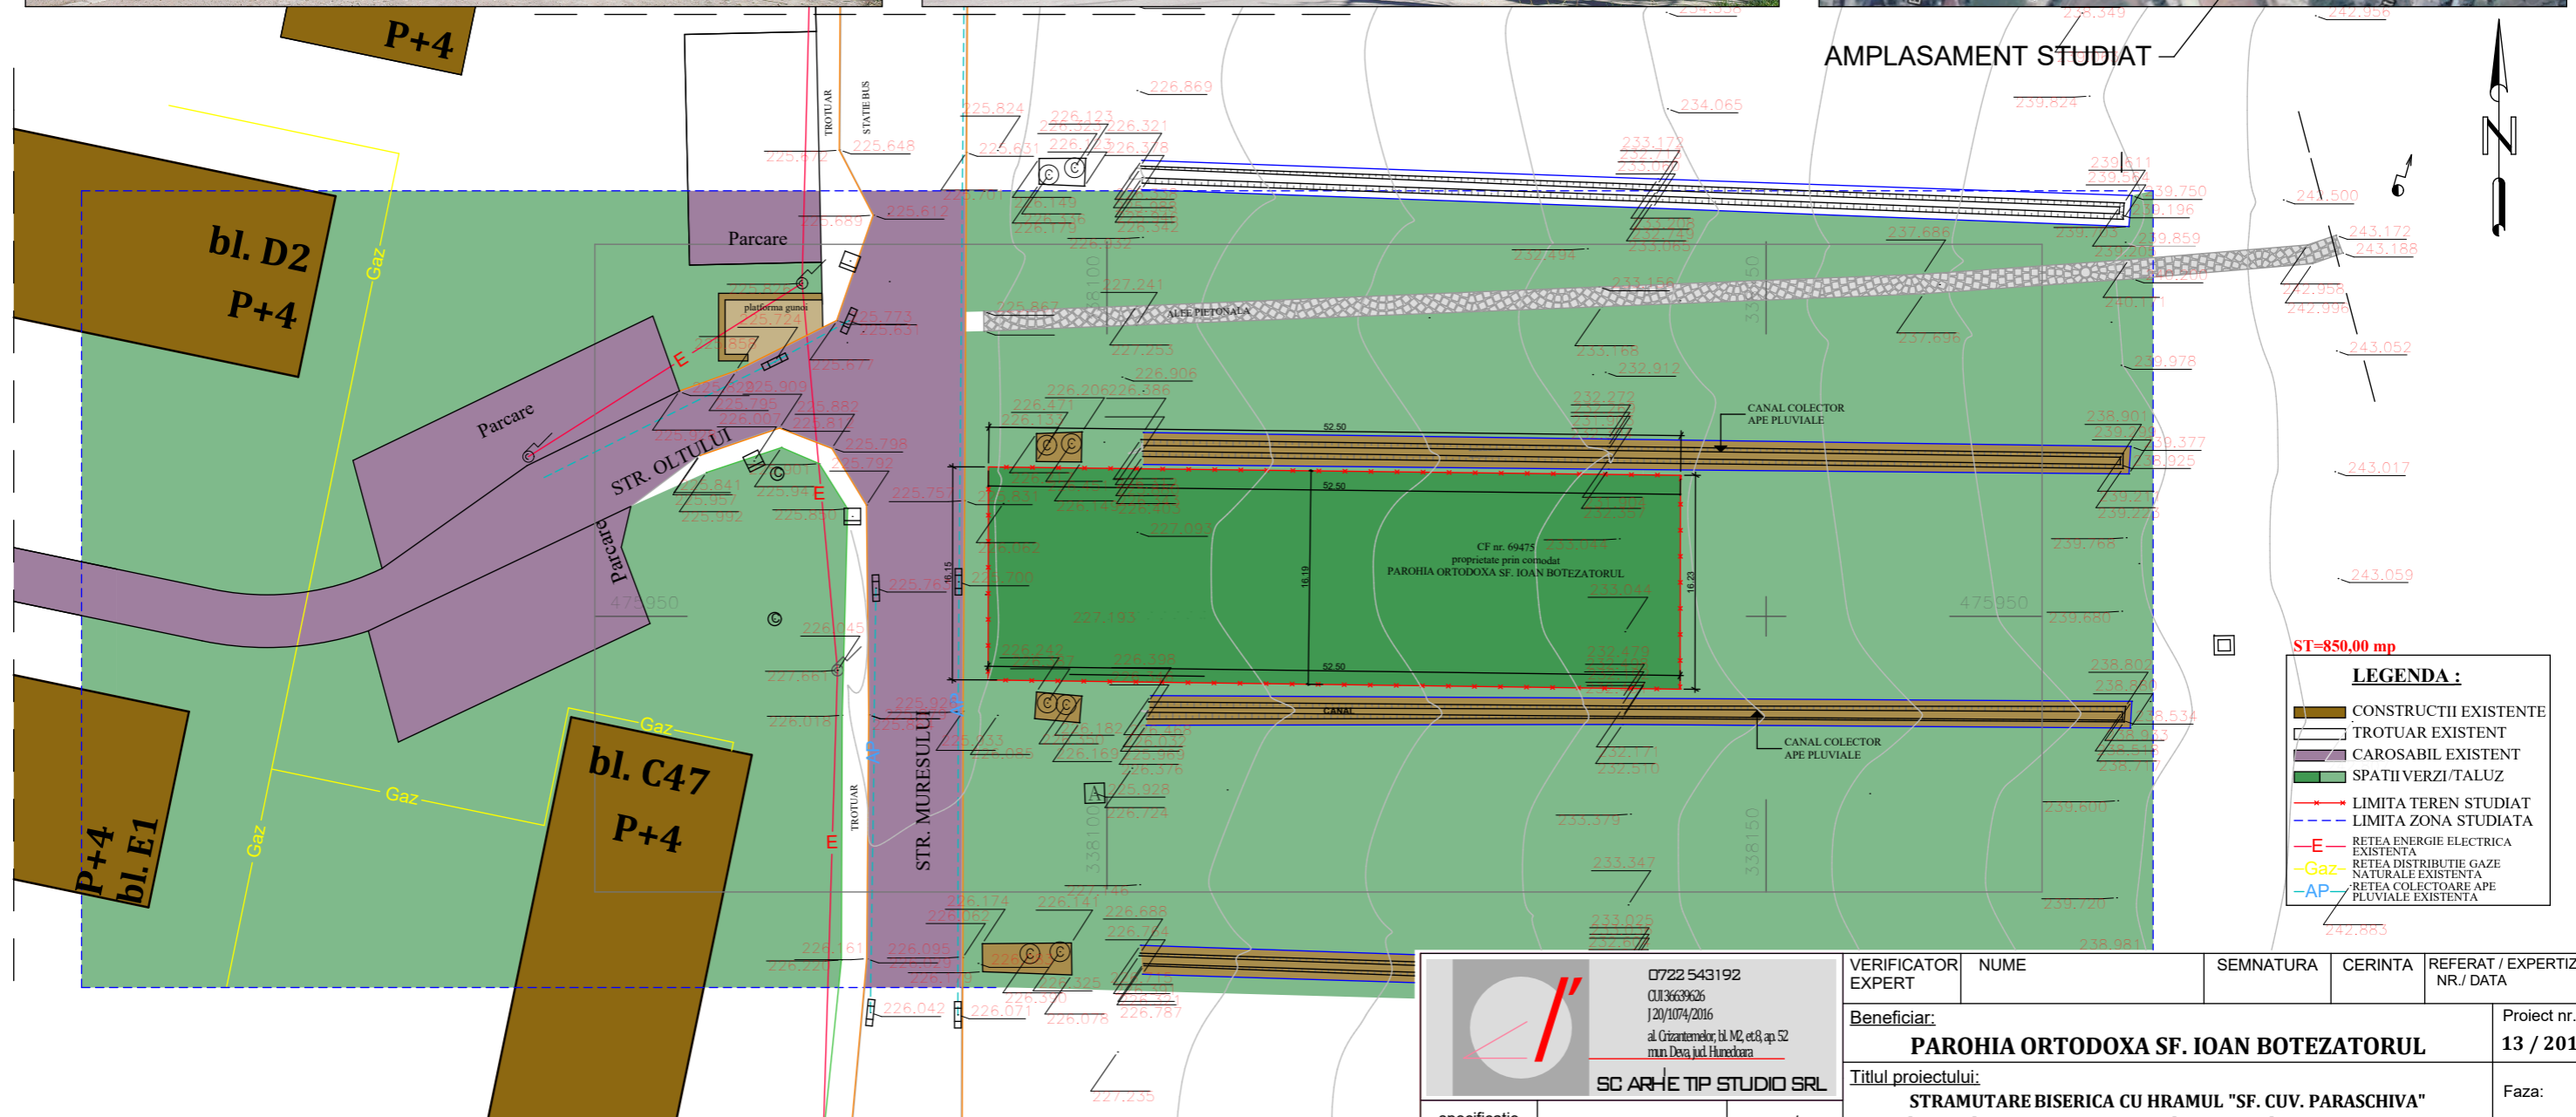



# STRAMUTARE BISERICA CU HRAMUL "SF. CUV. PARASCHIVA" din satul Bastea, com. Lapugiu de Jos si realizare imprejmurie

str. Muresului, FN, Hunedoara, jud. Hunedoara

faza PUD

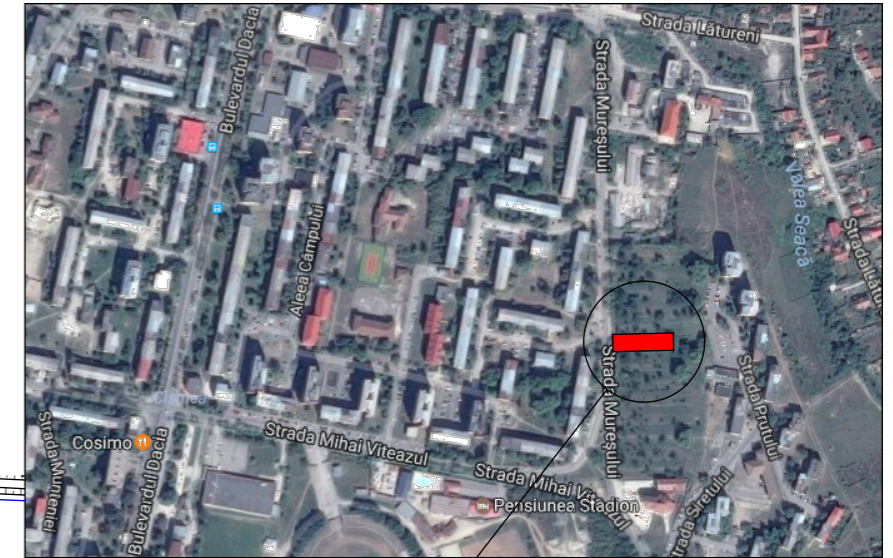

Planșa 01 - ANALIZA SITUATIEI EXISTENTE

 <p>0722 543192 011 3663626 120/1074/2016 al. Crizantemelor, bl. M2, etR ap. 52 mun. Deva, jud. Hunedoara</p> <p><b>SC ARHE TIP STUDIO SRL</b></p>	VERIFICATOR EXPERT	NUME	SEMNATURA	CERINTA	REFERAT / EXPERTIZA/ NR. / DATA
	Beneficiar: <b>PAROHIA ORTODOXA SF. IOAN BOTEZATORUL</b>				
Titlul proiectului: <b>STRAMUTARE BISERICA CU HRAMUL "SF. CUV. PARASCHIVA" din satul Bastea, com. Lapugiu de Jos si realizare imprejmurie str. Muresului, FN, Hunedoara, jud. Hunedoara</b>					Faza: <b>P.U.D.</b>
specificatie	nume	semnatura	Data:	Scara:	Titlul planseii:
sef proiect	arh. Anca BOTEZAN		apr./2017	1/500	<b>ANALIZA SITUATIEI EXISTENTE</b>
proiectat	arh. Anca BOTEZAN				Planșa nr. <b>01A</b>
desenat	arh. Emil Cindea				