



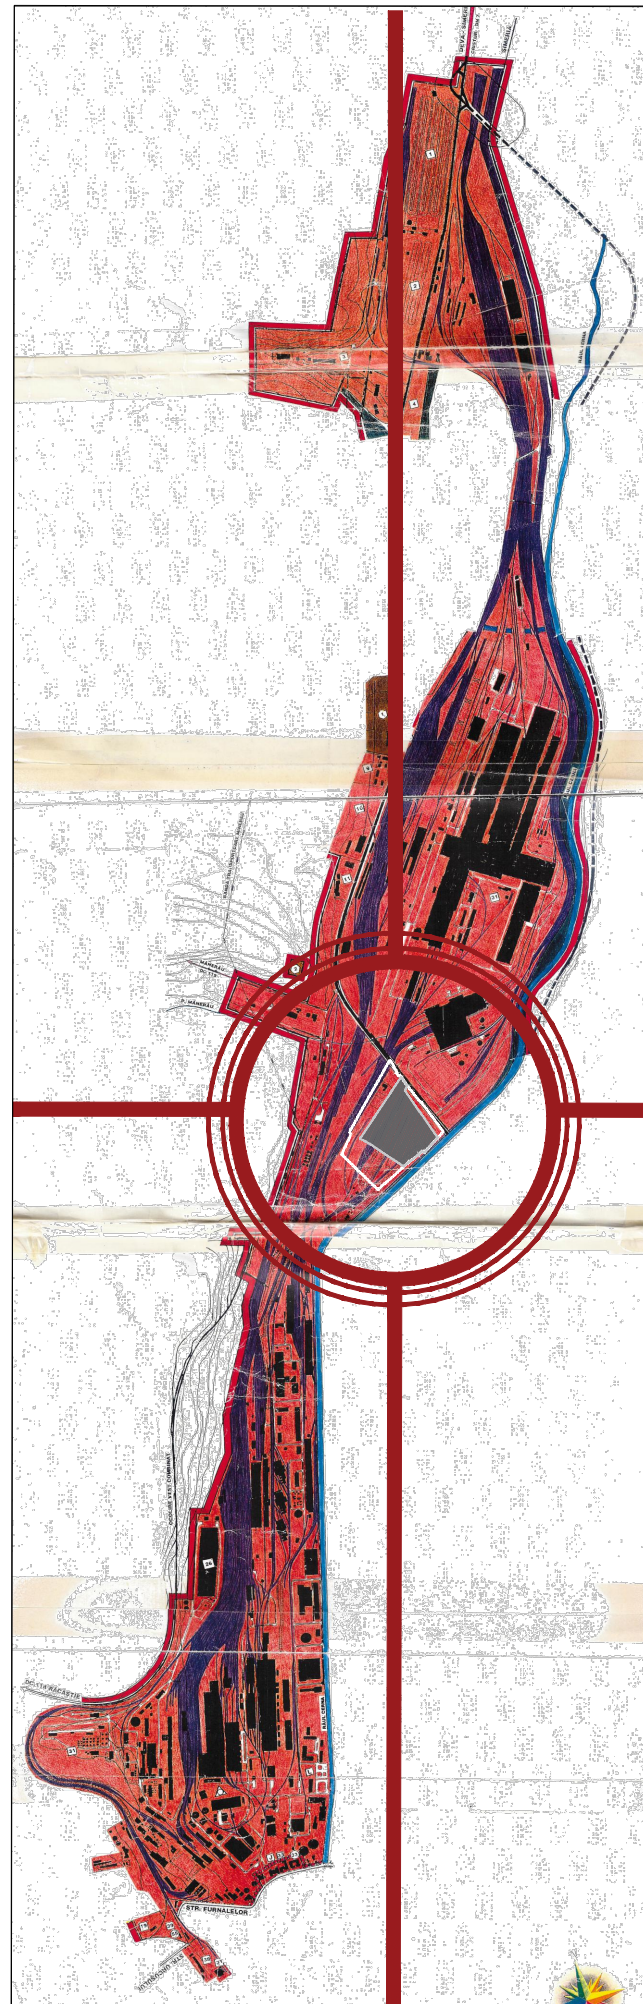

P.U.Z. ZONA MIXTA: COMERT SI SERVICII, FUNCTIUNI COMPLEMENTARE "CONSTRUIRE CENTRU COMERCIAL SI FUNCTIUNI COMPLEMENTARE, IMPREJMUIRE, AMENAJARE PARCARI, ALEI AUTO SI PIETONALE, ACCESURI, SEMNALISTICA RUTIERA, SPAȚII VERZI, AMENAJARE SI CONSTRUIRE ZONE TEHNICE, BRANȘARE LA UTILITĂȚI SI INSTALATII DE UTILIZARE AFERENTE, AMPLASARE SEMNALE PUBLICITARE SI TOTEMURI, ORGANIZARE DE ȘANTIER, OPERATIUNI CADASTRALE SI NOTARIALE PENTRU DEZMEMBRARI PARCELE, COMASARI PARCELE, ALIPIRE PARCELE", MUNICIPIUL HUNEDOARA, JUDETUL HUNEDOARA.

INCADRARE IN P.U.G. MUNICIPIUL HUNEDOARA - UTR 10
ZONA UNITATI PRODUCTIE INDUSTRIALE

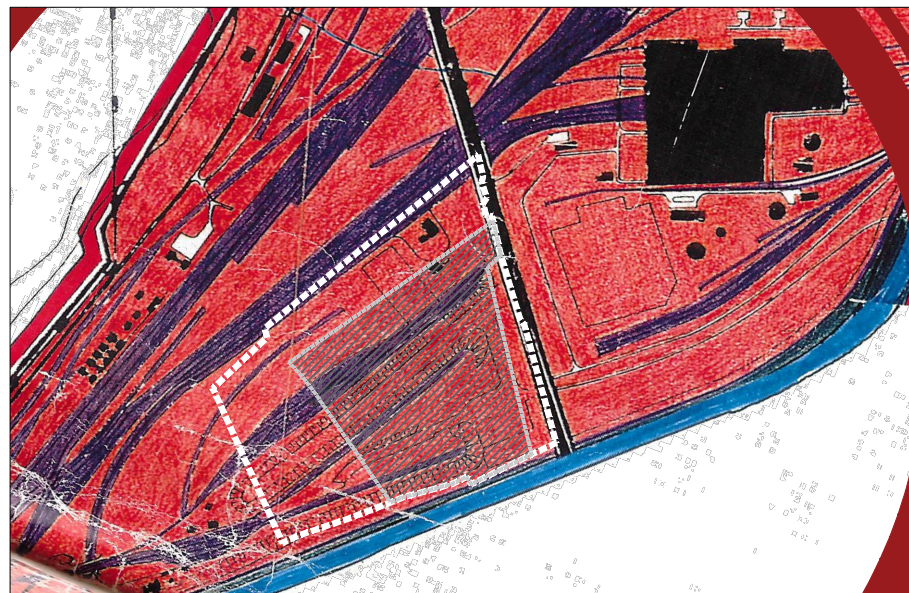


PROIECT

P.U.Z. ZONA MIXTA: COMERT SI SERVICII, FUNCTIUNI COMPLEMENTARE

ADRESA

Hunedoara, jud. Hunedoara

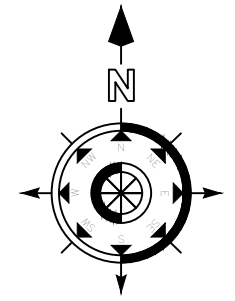


IMPUTERNICIT

S.C. PK GLITTER S.R.L.

STAMPILA, DATA, SEMNATURA

PROIECTANT GENERAL

H.B. DESIGN & HANDELS GMBH

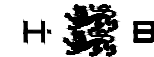

AM MODENAPARK 14/3, 1030 WIEN, ÖSTERREICH
Tel: +43 699 10434697
E-mail: office.hbdesign@gmail.com

STAMPILA, DATA, SEMNATURA

PROIECTANT GENERAL, ARHITECTURA SI COORDONARE SPECIALITATI

H.B. DESIGN TEAM, ARHITECTURA, CONSTRUCTII, MOBILIER SRL



Str. Pictor Barbu Iscovescu, nr. 24, Sect. 1, Bucuresti, Romania
Tel: +40724720972
E-mail: team.blue@hb.design


STAMPILA, DATA, SEMNATURA

PROIECTANT URBANISM

STAMPILA, DATA, SEMNATURA

SUBPROIECTANT ARHITECTURA

STAMPILA, DATA, SEMNATURA

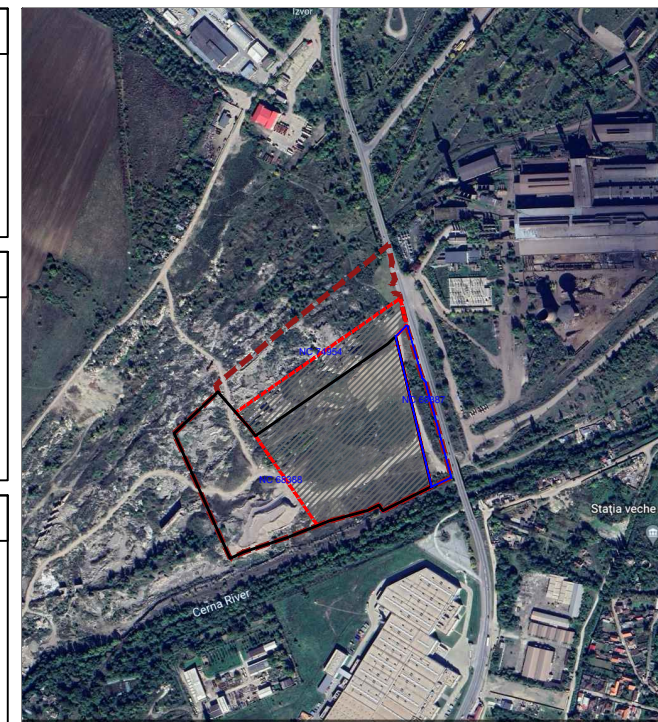

IDMS NR.	PROJ. NR.	STADIUL CONSTRUCTIEI	ELEMENT DE CONSTRUCTIE	INDEX
PROIECTANT	TIP DE PLAN	TIP DE PLAN	IDENTIFICATOR	

VERIFICATOR

NUME

SEMNATURA

CERINTA CALITATE

H.B. DESIGN TEAM, ARHITECTURA, CONSTRUCTII, MOBILIER SRL



Str. Pictor Barbu Iscovescu, nr. 24, Sect. 1, Bucuresti, Romania

Imputernicit: **S.C. PK GLITTER S.R.L.**

Nr. proiect:

Proprietar: **S.C. IRON RECYCLE S.R.L.**
Sediul: Sat Almasu Mic, Comuna Pestisu Mic, nr. 23, Judetul Hunedoara.

RP-HND

SPECIFICAȚIE

NUME

SEMNĂTURĂ

Scara

ȘEF PROIECT COMPLEX

Dipl. Arch. Mihai L. BERCEANU

ȘEF PROIECT

Urb. Lavinia OTELEA

Format

PROIECTAT

Urb. Olga VALUDESCU

Data

PROIECTAT

Urb. Cătălin ONCESCU

10.2022

Titlu proiect: P.U.Z. ZONA MIXTA: COMERT SI SERVICII, FUNCTIUNI COMPLEMENTARE "CONSTRUIRE CENTRU COMERCIAL SI FUNCTIUNI COMPLEMENTARE, IMPREJMUIRE, AMENAJARE PARCARI, ALEI AUTO SI PIETONALE, ACCESURI, SEMNALISTICA RUTIERA, SPAȚII VERZI, AMENAJARE SI CONSTRUIRE ZONE TEHNICE, BRANȘARE LA UTILITĂȚI SI INSTALATII DE UTILIZARE AFERENTE, AMPLASARE SEMNALE PUBLICITARE SI TOTEMURI, ORGANIZARE DE ȘANTIER, OPERATIUNI CADASTRALE SI NOTARIALE PENTRU DEZMEMBRARI PARCELE, COMASARI PARCELE, ALIPIRE PARCELE" - MUNICIPIUL HUNEDOARA, JUDETUL HUNEDOARA

Faza:

S.O/P.U.Z.

Titlu planșă: **INCADRARE IN P.U.G. MUNICIPIUL HUNEDOARA**

Nr. planșă:

02