
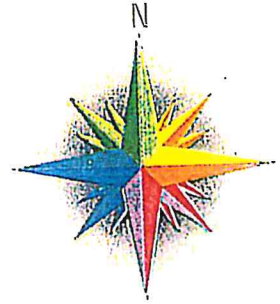


UTR 7

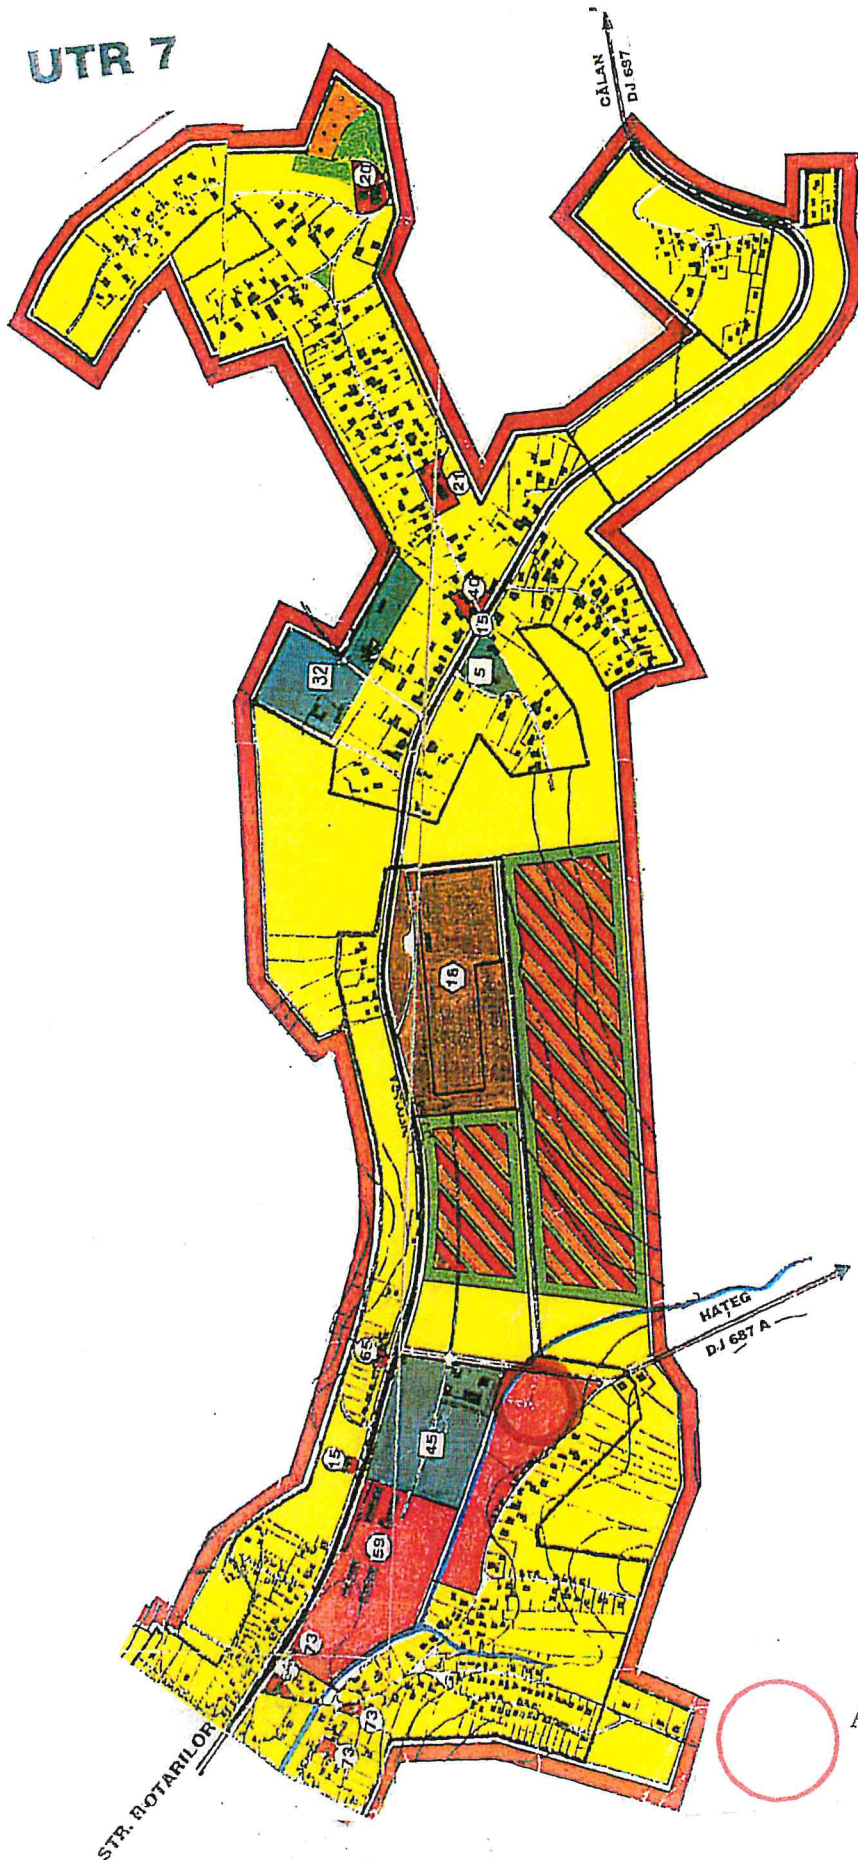

AMPLASAMENTUL STUDIAT

|  |                           |           |                 |  |  |                         |
|--|---------------------------|-----------|-----------------|--|--|-------------------------|
| <b>S.C. DELTA DUMAR PROIECT S.R.L.</b> |                           |           |                 | <b>GIRLEANU MARINEL</b>  |  | Proiect nr:<br>309/2021 |
| SPECIALITATE                           | NUME                      | SEMNAȚURA | Scara:<br>1:500 | Titlu proiect TRNSFORMARE PARTIALA A TELIER<br>IN LOCUINTA SI MANSARDARE |  | Faza:<br>PUZ            |
| COORD. RUR                             | arh. ARMASESCU DUMITRU    |           | Data:           | Adresa: MUNICIPIUL HUNEDOARA, STR. SERBII                                |  | Plansa nr.              |
| PROIECTAT                              | arh. ARMASESCU DUMITRU    |           | 2021            | INCADRAREA IN ZONA   |  | 1                       |
| DESENAT                                | Ing. JURJ ARIELA EMILIANA |           |                 |  |  |                         |