



UTR 7

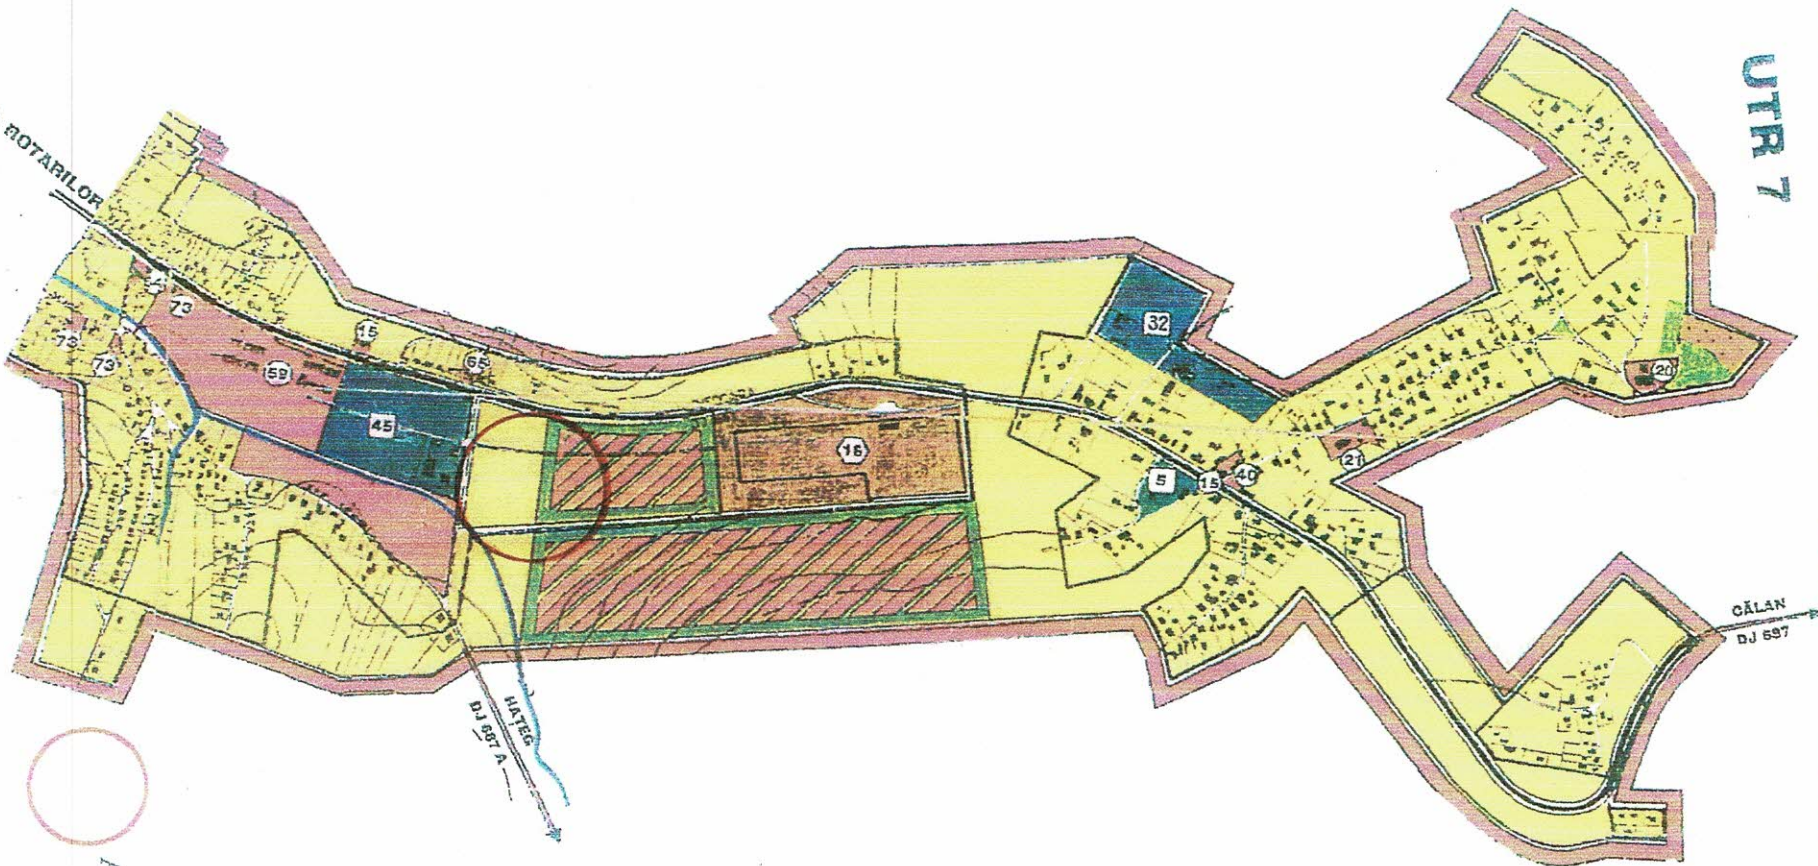

CĂLAN
DJ 697

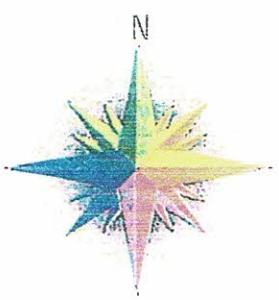

AMPLASAMENTUL STUDIAT

S.C. DELTA DUMAR PROIECT S.R.L.

GIRLEANU MARINEL

Proiect nr:
309/2021

SPECIALITATE	NUME	SEMNATURA	Scara:	Titlu proiect	Proiect nr:
COORD. RUR	an. ARMĂȘESCU DUMITRU		1:500	TRNSFORMARE PARTIALĂ ATELIER ÎN LOCUINȚĂ ȘI MANSARDARE	309/2021
PROIECTAT	an. ARMĂȘESCU DUMITRU		Data	Adresă: ALESCUPEL, HUCENDOARA, STR. ȘERB	Faza: PUZ
DESEMAT	Ing JURJARELA EMILIANA		2021	Titlu planșă: INCADRAREA ÎN ZONA	Planșă nr: 1