
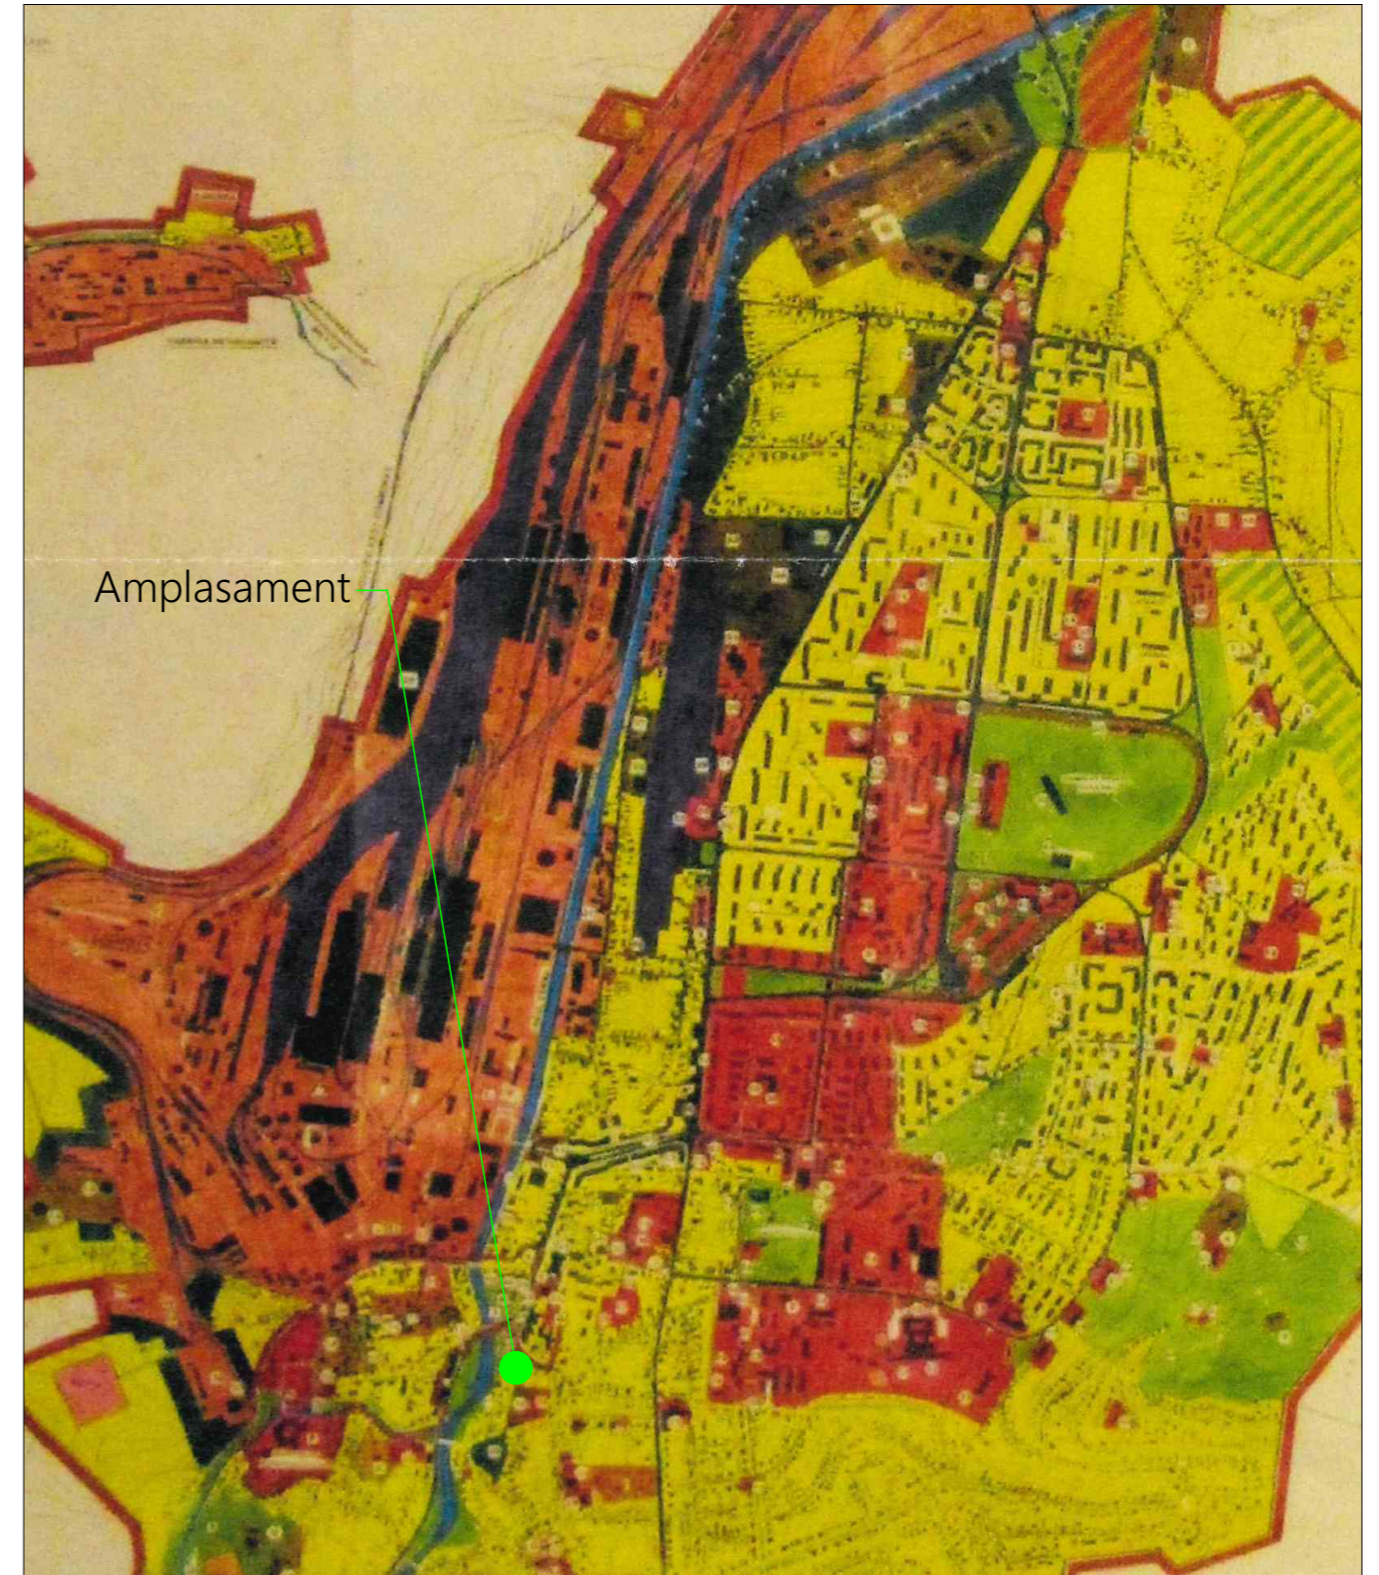


P.U.Z. EXTINDERE, MODERNIZARE CASA S+P SI AMENAJARE PENSIUNE S+P+1E+M

Hunedoara, Piata Libertatii, nr. 7, CF 70401, jud. Hunedoara

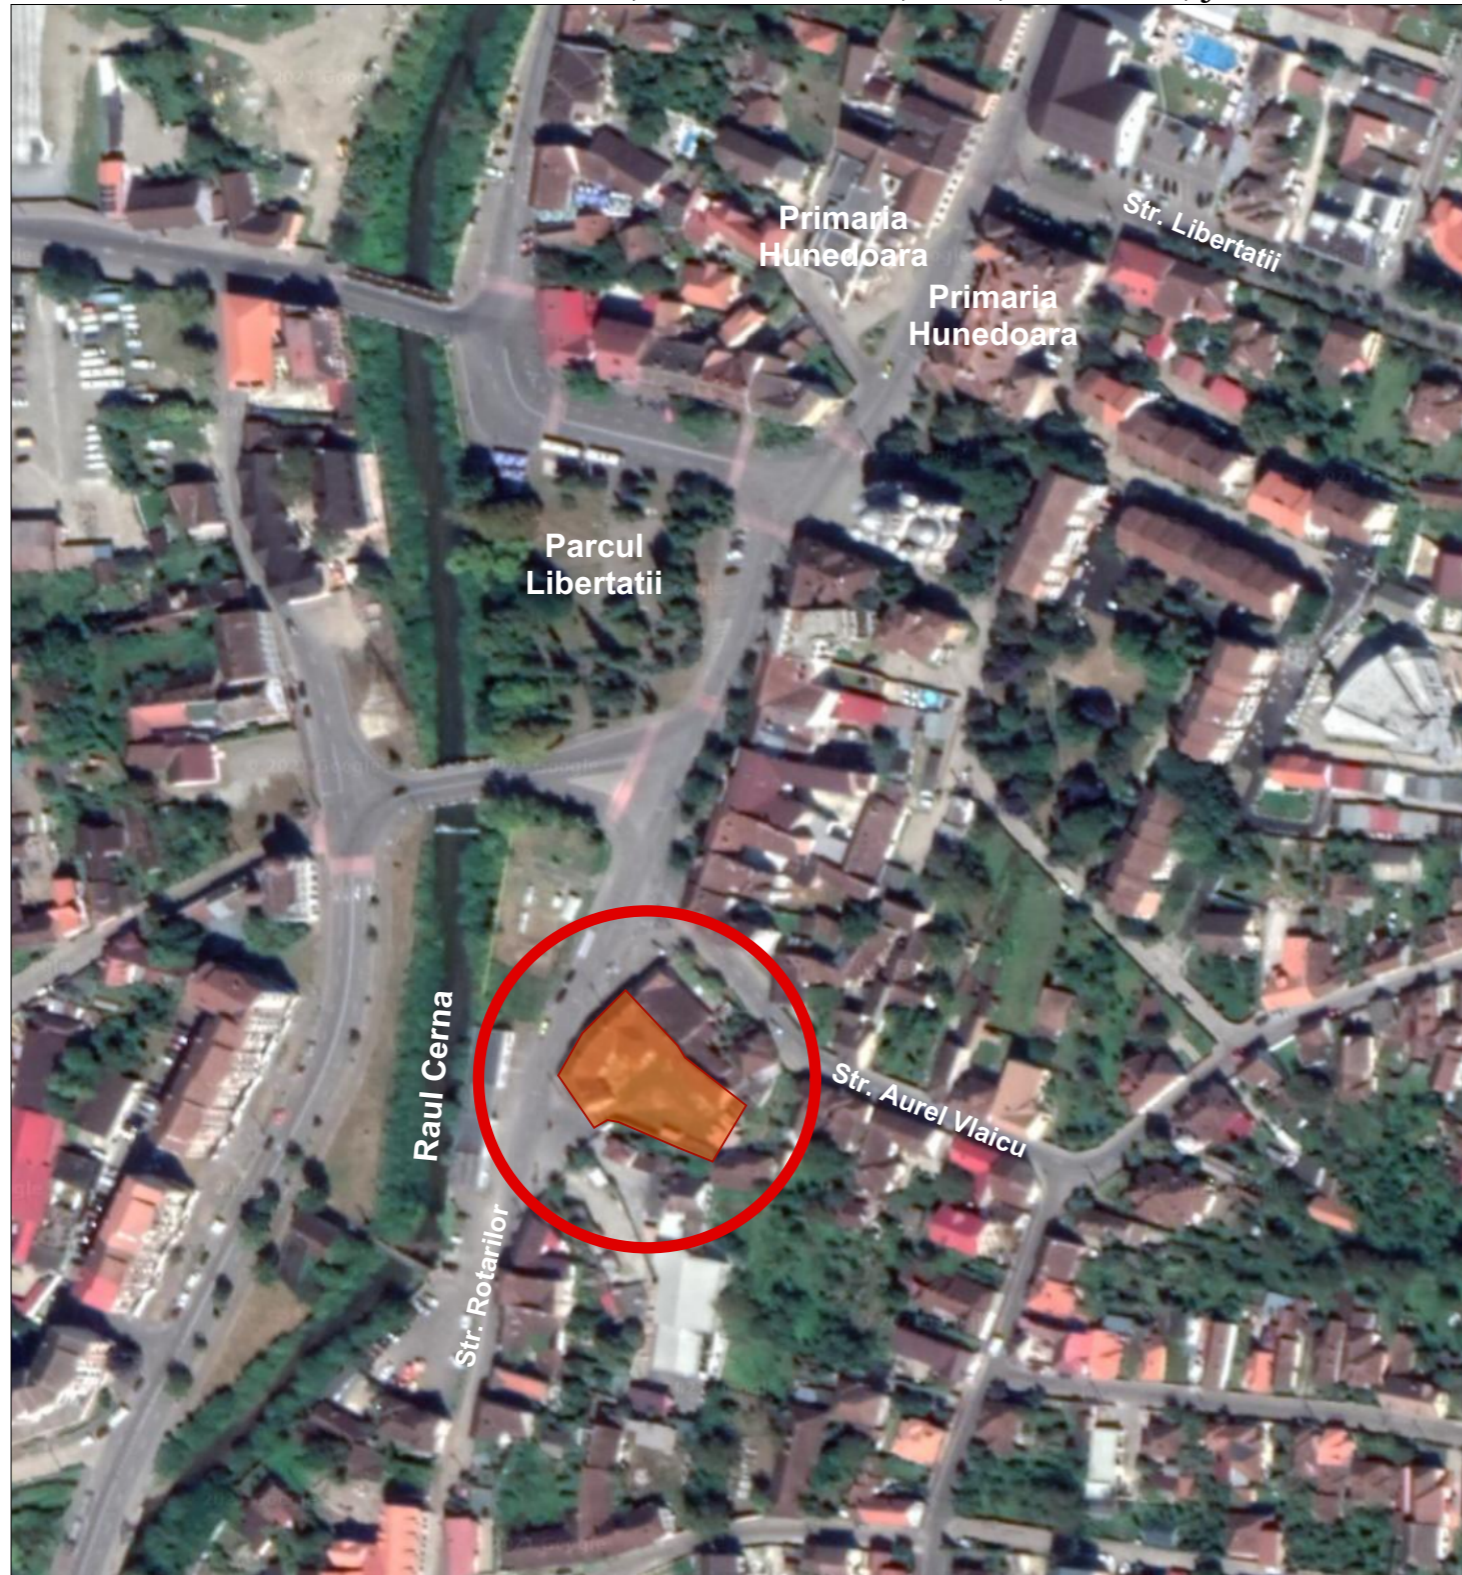


 - Amplasament

Conform P.U.G., terenul se afla in UTR 3, utilizari permise: locuinte individuale/colective si in sistem de lotizare cuplate sau insiruite, modernizari, supraetajari si intretinere.

Destinatia stabilita prin P.U.G. si R.L.U. - zona locuinte, gospodarii individuale P-P+1 si functiuni complementare.

Se pot autoriza reconstructii sau supraetajari, consolidari sau alte interventii in scopul imbunatatirii fondului locuibil.

Acest document este proprietatea S.C. ARHE TIP STUDIO S.R.L. si nu poate fi folosit, transmis, reprodus total sau partial fara autorizarea expresa si scrisa; utilizarea sa trebuie sa fie conforma celei pentru care a fost elaborat. Documentul este valabil numai cu semnaturile si stampilele in original de culoare rosu si verde.

 <p>0722 543192 CUI 36639626 120/1074/201 al. Crizantemelor, I.MZ, et.8, a. 52 mun. Deva, jud. Hunedoara</p> <p>SC ARHE TIP STUDIO SRL</p>	VERIFICATOR EXPERT	NUME	SEMNATURA	CERINTA	REFERAT / EXPERTIZA/ NR./ DATA
	Beneficiar:				
S.C. AUTO MARKET CORVIN S.R.L.					127/2021
Titlul proiectului:					Faza:
EXTINDERE, MODERNIZARE CASA S+P SI AMENAJARE PENSIUNE S+P+1E+M Hunedoara, Piata Libertatii, nr. 7 judetul Hunedoara					P.U.Z.
Data:		Scara:	Titlul planseii:		Plansa nr.
2021			INCADRAREA IN ZONA		A01
specificatie	nume	semnatura			
sef proiect	arh. Anca BOTEZAN				
proiectat	arh. Anca BOTEZAN				
desenat	arh. stag. Ionuț Pițu				