


Plan de amplasament si delimitare a imobilului

Scara 1:500

Nr. cadastral 74920	Suprafata masurata a imobilului (mp) 1918	Adresa imobilului municipiul Hunedoara, str. 9 Mai, nr.17
Nr. Carte Funciara		Unitate Administrativ Teritoriala (UAT) municipiul Hunedoara

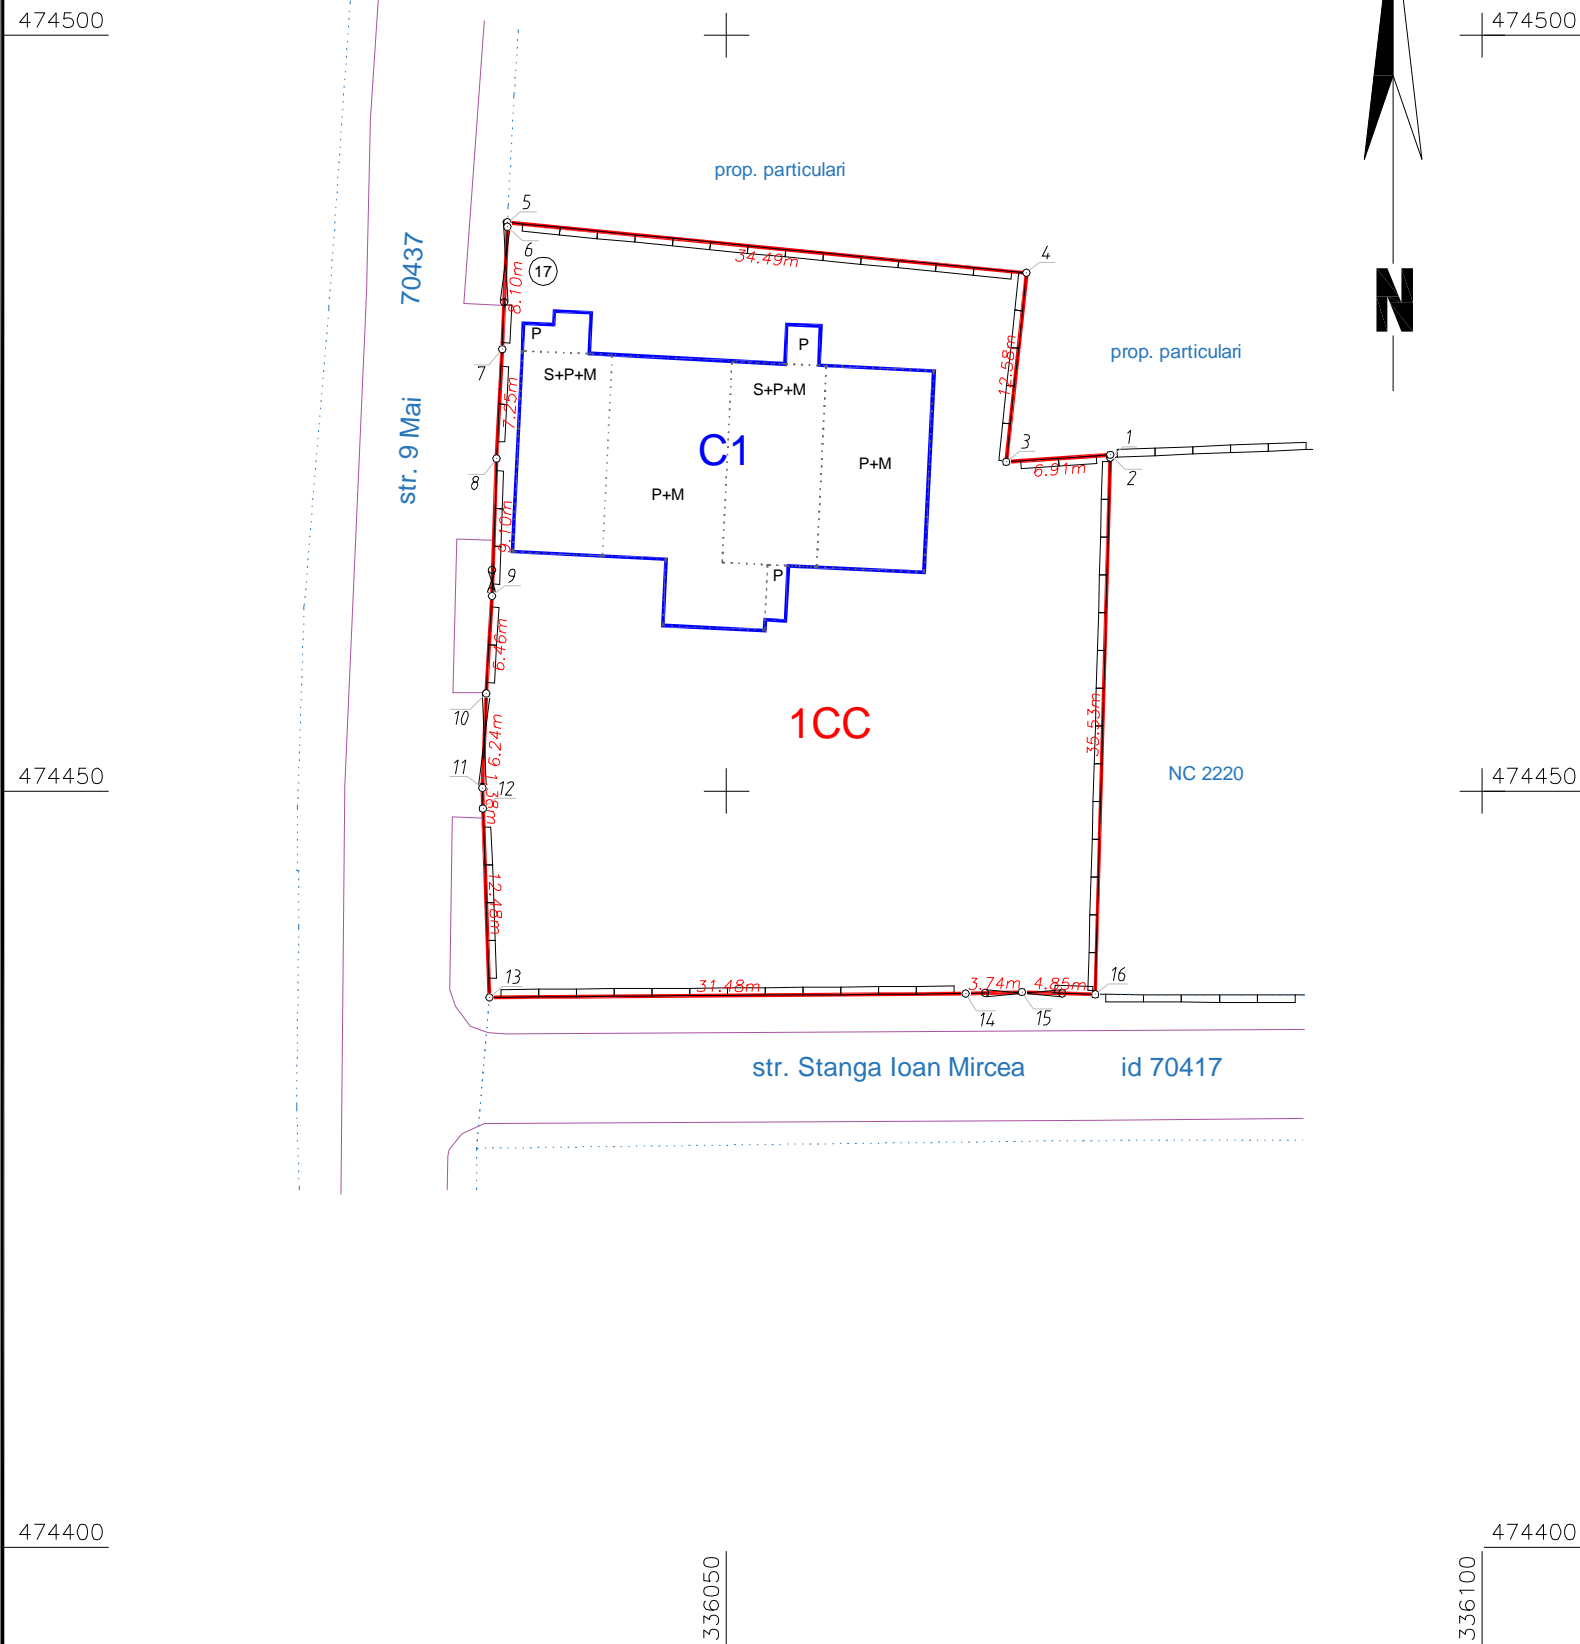

A. Date referitoare la teren			
Nr. parcela	Categorie de folosinta	Suprafata (mp)	Mentiuni
1	CC	1918	nr. top. 757/2/1/1/1/1, 758/1/1/1/1 - CF 61649 Hunedoara; nr. top. 757/2/2/1/1/1/2/1, 758/1/1/1/2/1 - CF 61650 Hunedoara
Total		1918	Teren împrejmuit cu gard de beton

B. Date referitoare la constructii			
Cod	Destinatia	Supraf. construita la sol (mp)	Mentiuni
C1	CIE	414	Incinta depozit si magazin prezentare bauturi alcoolice, S _{partial} +P+M _{partial} (S _{subsol} =162mp; S _{mansarda} =393mp). Anul construirii 1940. Suprafata desfasurata: 969mp
Total		414	

Suprafata totala masurata a imobilului = 1918 mp
Suprafata din act = 1931 mp

Executant: BĂLȘAN ANDREI CRISTIAN Aut. RO-HD-F 0185 Confirm executarea masuratorilor la teren, corectitudinea întocmirii documentatiei cadastrale si corespondenta acesteia cu realitatea din teren	Inspector Confirm introducerea imobilului in baza de date integrata si atribuirea numarului cadastral 29117/2021
Semnatura si stampila Data: 11.10.2021	Semnatura si parafa Data Stampila BCPI

