

Nr. Pct.	Coordonate Nord (m)	Coordonate Est. (m)	Lungimi laterale D(i,i+1)
1	476317.970	337203.718	9.453
2	476326.760	337207.196	23.783
3	476350.336	337210.329	34.945
4	476385.032	337214.492	9.074
5	476394.063	337215.371	26.655
6	476390.756	337241.820	82.306
7	476380.759	337323.516	0.512
8	476380.190	337323.289	-10.665
9	476373.634	337331.697	12.768
10	476363.564	337323.847	5.211
11	476366.835	337319.790	6.024
12	476371.999	337322.892	1.279
13	476372.658	337321.796	10.523
14	476363.631	337316.387	-9.973
15	476355.085	337311.247	25.307
16	476333.806	337297.183	7.930
17	476324.205	337302.249	33.556
18	476300.413	337282.726	6.687
19	476303.733	337276.921	6.645
20	476298.063	337273.455	6.041
21	476294.925	337278.617	17.149
22	476280.838	337288.596	59.678
23	476231.509	337254.809	14.325
24	476239.442	337242.881	26.000
25	476217.829	337228.428	49.905
26	476244.081	337185.986	16.331
27	476254.036	337172.589	9.632
28	476261.955	337167.106	20.168
29	476280.659	337174.649	2.585
30	476282.573	337176.386	4.969
31	476285.099	337180.665	2.186
32	476285.264	337182.845	2.671
33	476287.005	337184.871	6.036
34	476284.916	337190.534	27.672
35	476310.692	337200.601	6.943
36	476317.153	337203.143	0.999

Suprafata=15083.647mp




**P.U.Z. "DEMOLARE CONSTRUCTIILE EXISTENTE C1, C2, C3, C4, C5, C6 ȘI CONSTRUIRE SPAȚIU PENTRU SERVICII ȘI COMERCIALE"**  
 Localitatea Hunedoara, Bulevardul Traian,  
 F.N., nr.cad.72105, jud. Hunedoara

**U1 SITUAȚIA EXISTENTĂ**

- LEGENDĂ**
- Limită teren ce a generat P.U.Z. (nr. cad. 72105)
  - Limită teren ce se propune a fi studiat prin P.U.Z.
  - Limită de proprietate a terenurilor
- ZONIFICARE FUNCȚIONALĂ EXISTENTĂ**
- Teren curți construcții
  - Circulație carosabilă
  - Pistă de biciclete
  - Circulație pietonală
  - Spații verzi
  - Construcții existente

**BILANȚ TERITORIAL**

	Situație existentă	
	Suprafață (mp)	Procent (%)
Suprafață teren ce se propune a fi studiat prin P.U.Z.	18.588,85	-
Suprafață teren care a generat P.U.Z.	15.084,00	100%
Teren curți construcții	15.084,00	100%

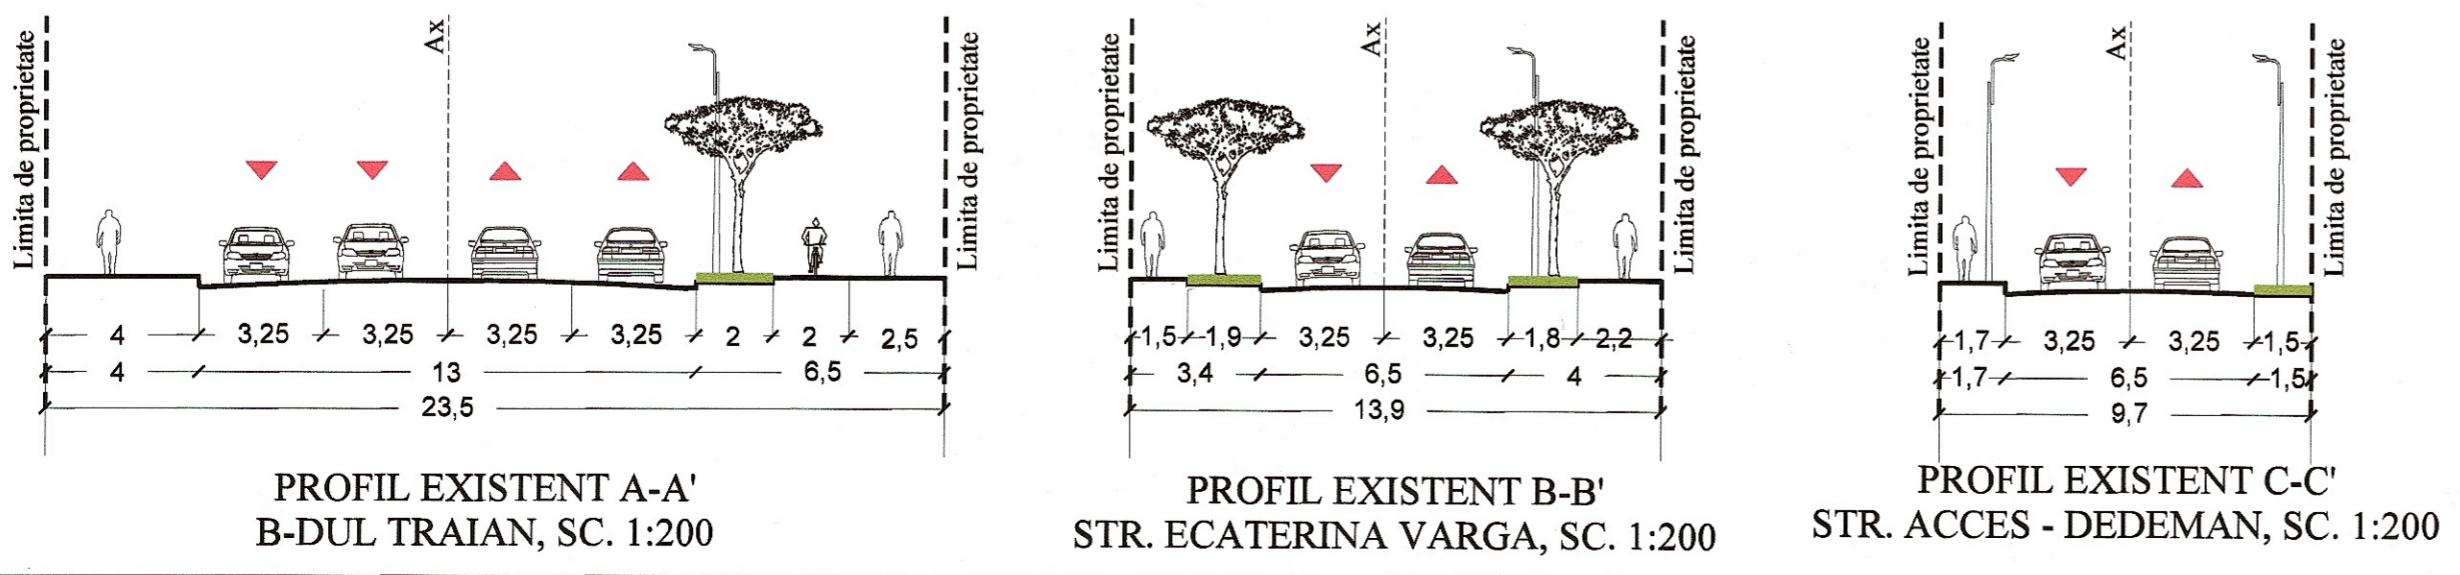

**GOLDBACH DESIGN & BUILD S.R.L.**  
 Localitatea Hunedoara, Bulevardul Traian,  
 F.N., nr.cad.72105 și 68013, jud. Hunedoara

proiectant general | specialitatea arhitectură:

**GOLDBACH DESIGN & BUILD**

J40/19510/2017 | Ro38517552  
 RO03 BACK 0000 0015 7368 5001 - Unit Credit Bank  
 Intr. Marmorului nr. 2-4, Camera 1, Etaj 3, Ap.3B,  
 Sector 1, București  
 office@golbachdb.ro

Clienț: **TOTAL NSA S.R.L.**

Proiect: **P.U.Z. "DEMOLARE CONSTRUCTIILE EXISTENTE C1, C2, C3, C4, C5, C6 ȘI CONSTRUIRE SPAȚIU PENTRU SERVICII ȘI COMERCIALE"**

Situația existentă data: 09.2020  
 scara: 1:1000

funcție	nume	semnatura:
sef proiect:	arh.urb.Laura - Adriana DRĂGAN	<i>[Signature]</i>
proiectat:	arh.urb.Laura - Adriana DRĂGAN	<i>[Signature]</i>
desenat:	urb.Rucsandra Mihaela IVAN	<i>[Signature]</i>
verificat:	arh. miRcea SAVA	<i>[Signature]</i>

cod proiect:	nr. proiect:	faza	specialitate	proiect/lot	tip planșă	cod planșă/eta.n.r	revizie
44	S.Op.	U	0	MPL	U1	a	