


Judetul: HUNEDOARA
 Unitatea administrativ-teritoriala: HUNEDOARA
 Adresa imobilului:
 mun. Hunedoara, str. 9 MAI, nr.17
 Nr. cadastral: 74920

Numele si prenumele proprietarului:
 CRAMA MIHAI SRL
 Sediul:
 B-dul Libertatii, nr.25
 Localitatea: Hunedoara
 Judetul: Hunedoara

CF 74920 INVENTAR DE COORDONATE		
Pct.	Nord(X)	Est(Y)
1	474472.071	336075.400
2	474436.552	336074.403
3	474436.714	336069.558
4	474436.610	336065.820
5	474436.370	336034.340
6	474448.844	336033.892
7	474450.220	336033.861
8	474456.455	336034.122
9	474462.903	336034.496
10	474471.996	336034.808
11	474479.234	336035.166
12	474487.325	336035.517
13	474487.625	336035.529
14	474484.285	336069.861
15	474471.782	336068.514
16	474472.245	336075.405

S=1918mp

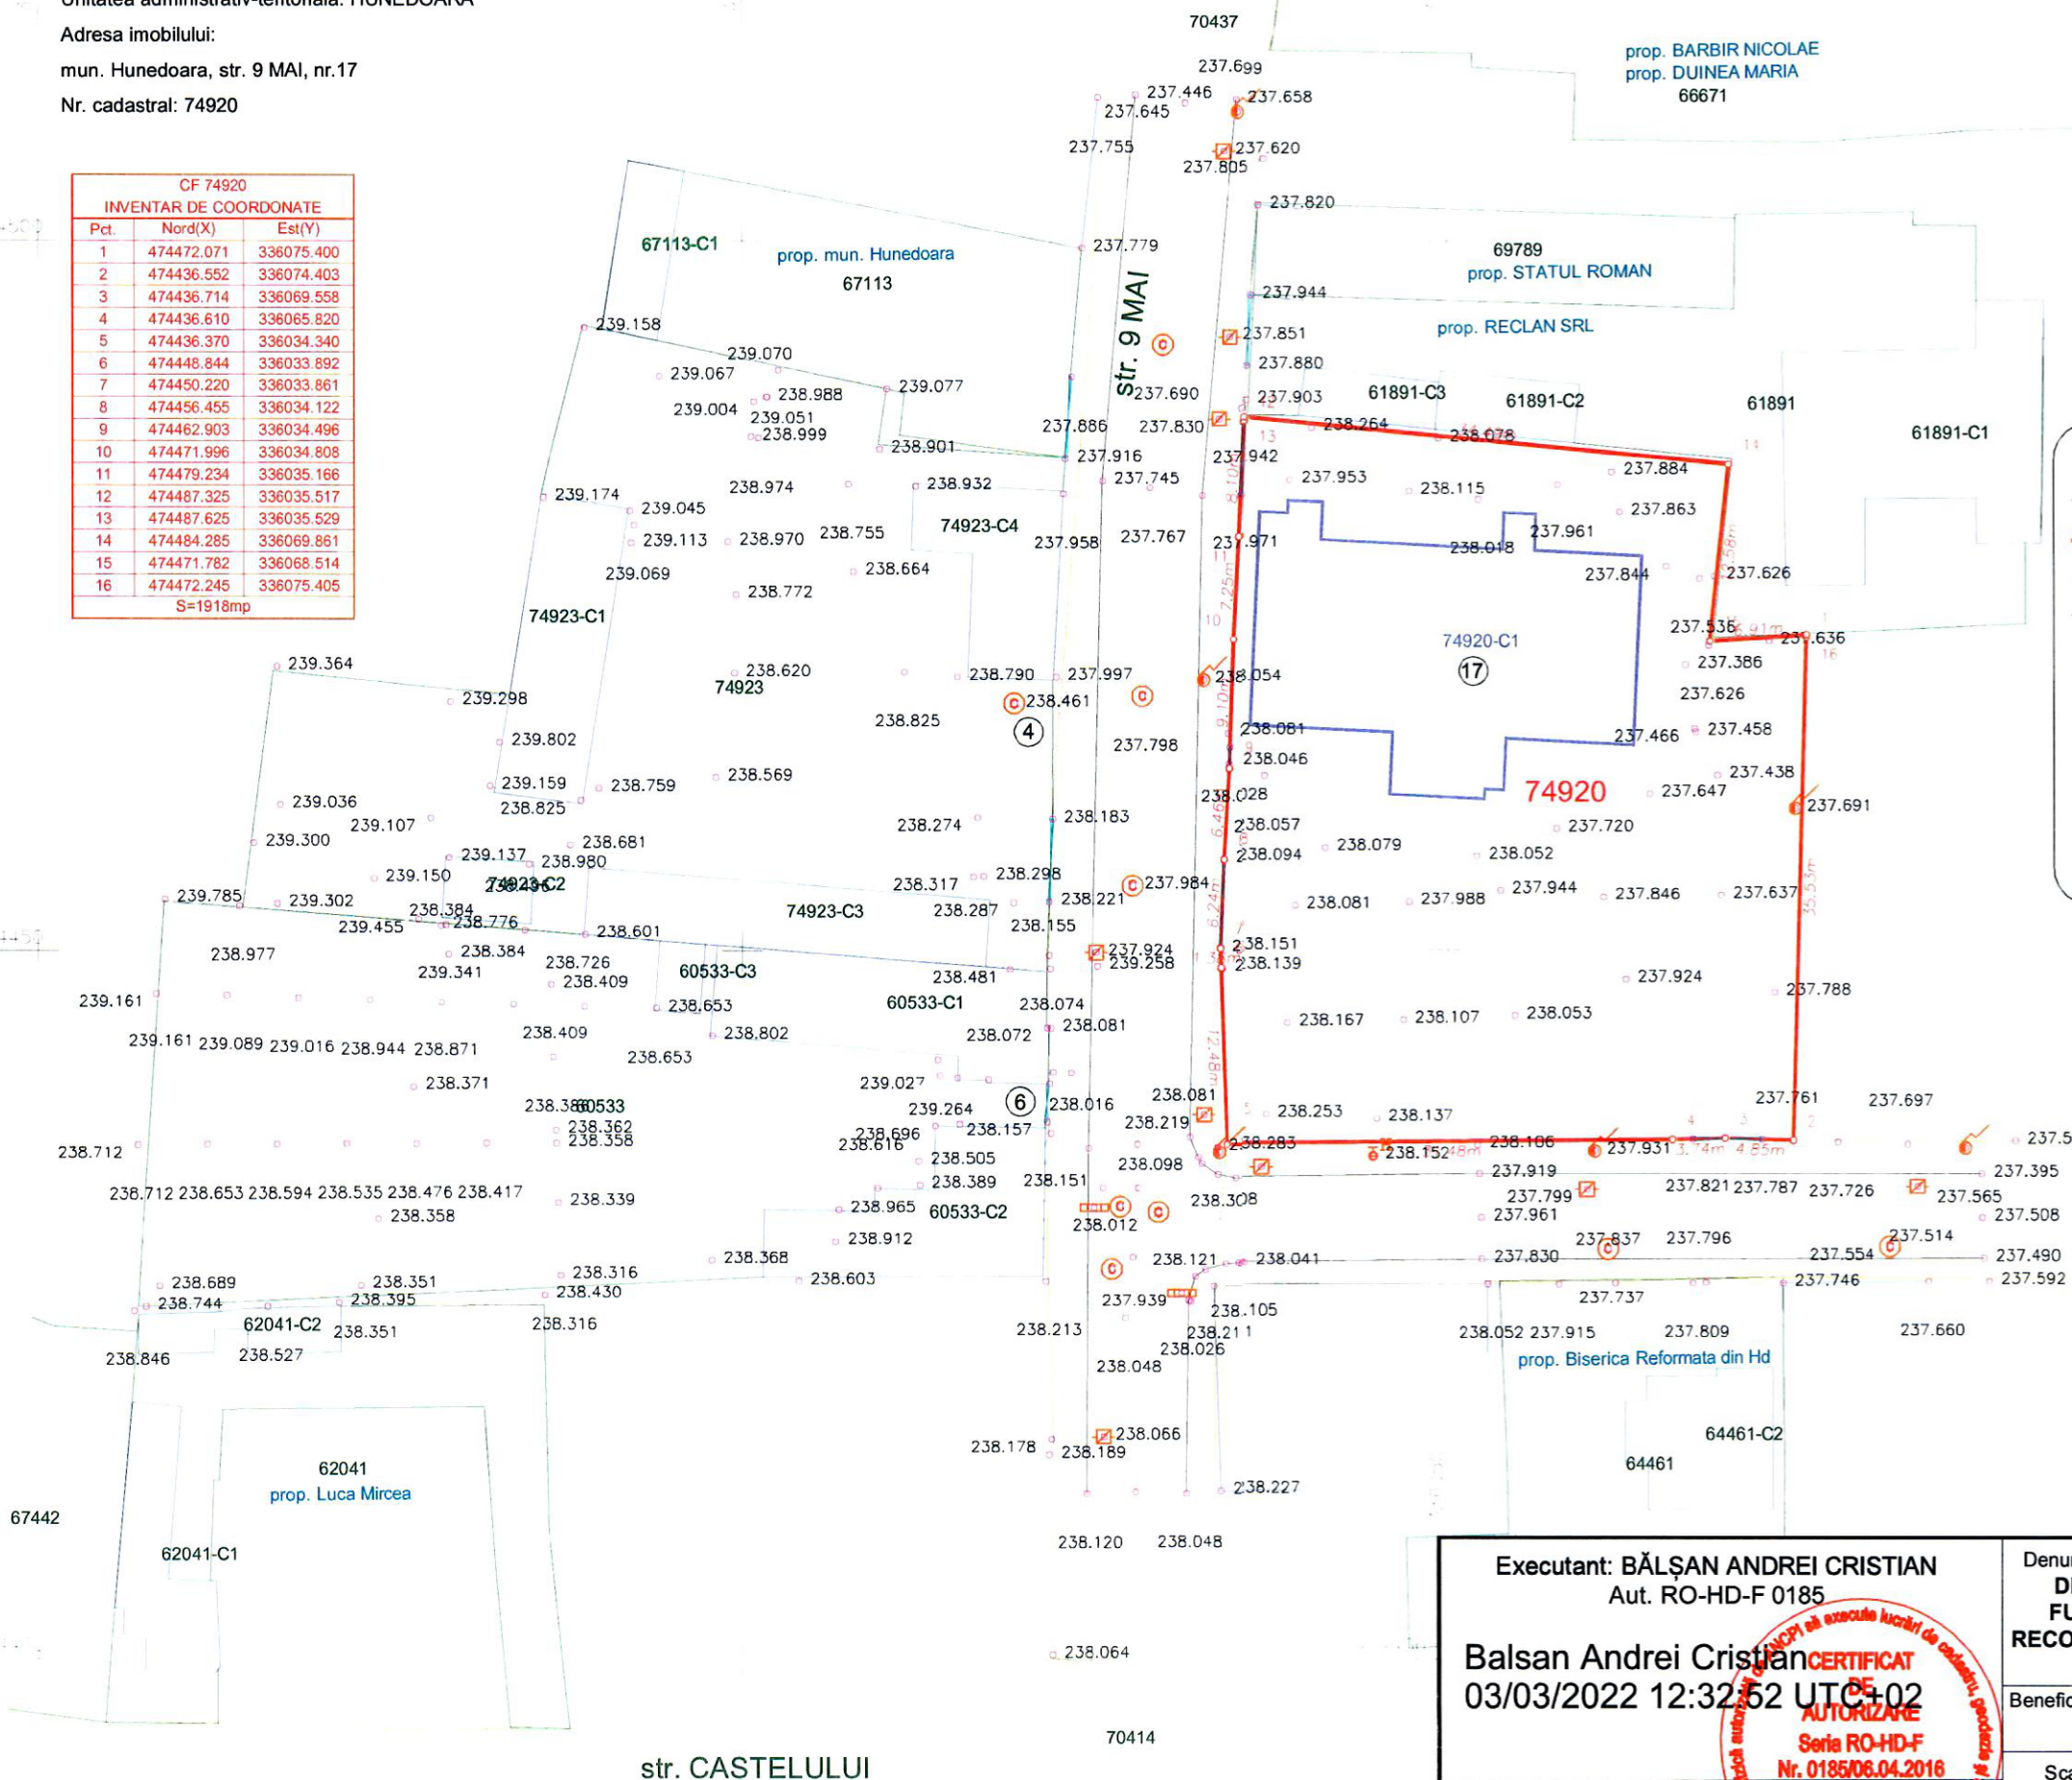

LEGENDA

- limita de proprietate
- imobil masurat pt PUZ - id 74920
- constructii
- drum asfaltat
- porti de acces
- gura de canal cu gratar de scurgere
- hidrant
- capac aerisitor gaze
- camin de vizitare canal
- stalp din beton

Prezentul document recepționat
 este valabil însoțit de procesul
 verbal de recepție nr. 537/2022
 Nr. doc. 7252/2022

str. STANGA IOAN MIRCEA
 70417

Gheorghe Ovidiu Sabau
 Semnat digital de
 Gheorghe Ovidiu Sabau
 Data: 2022.03.14
 12:26:53 +02'00'



Sistem de proiectie: Stereografic 1970
 Sistem de referinta a cotelor: Marea Neagra 1970

Executant: BĂLȘAN ANDREI CRISTIAN Aut. RO-HD-F 0185		Denumire proiect: CONSTRUIRE, EXTINDERE SI SCHIMBARE DE DESTINATIE IN STRUCTURI DE PRIMIRE TURISTICE CU FUNCTIUNI DE CAZARE SI ALIMENTATIE PUBLICA PRIN RECOMPARTIMENTAREA SPATIILOR EXISTENTE - FAZA P.U.Z. municipiul Hunedoara, str. 9 MAI, nr.17	
Balsan Andrei Cristian 03/03/2022 12:32:52 UTC+02		Beneficiar: CRAMA MIHAI SRL mun. Hunedoara, B-dul Libertatii, nr.25	
Masurat	Bălșan Andrei Cristian	Scara:	Denumire plansa:
Calculat	Andrei Cristian	1:500	PLAN DE SITUATIE
Editat	Bălșan Andrei Cristian	Data:	
Aprobat		02.03.2022	

