
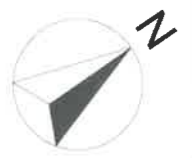


Anexă la autentificul nr. 439 / 2020

Notar Public

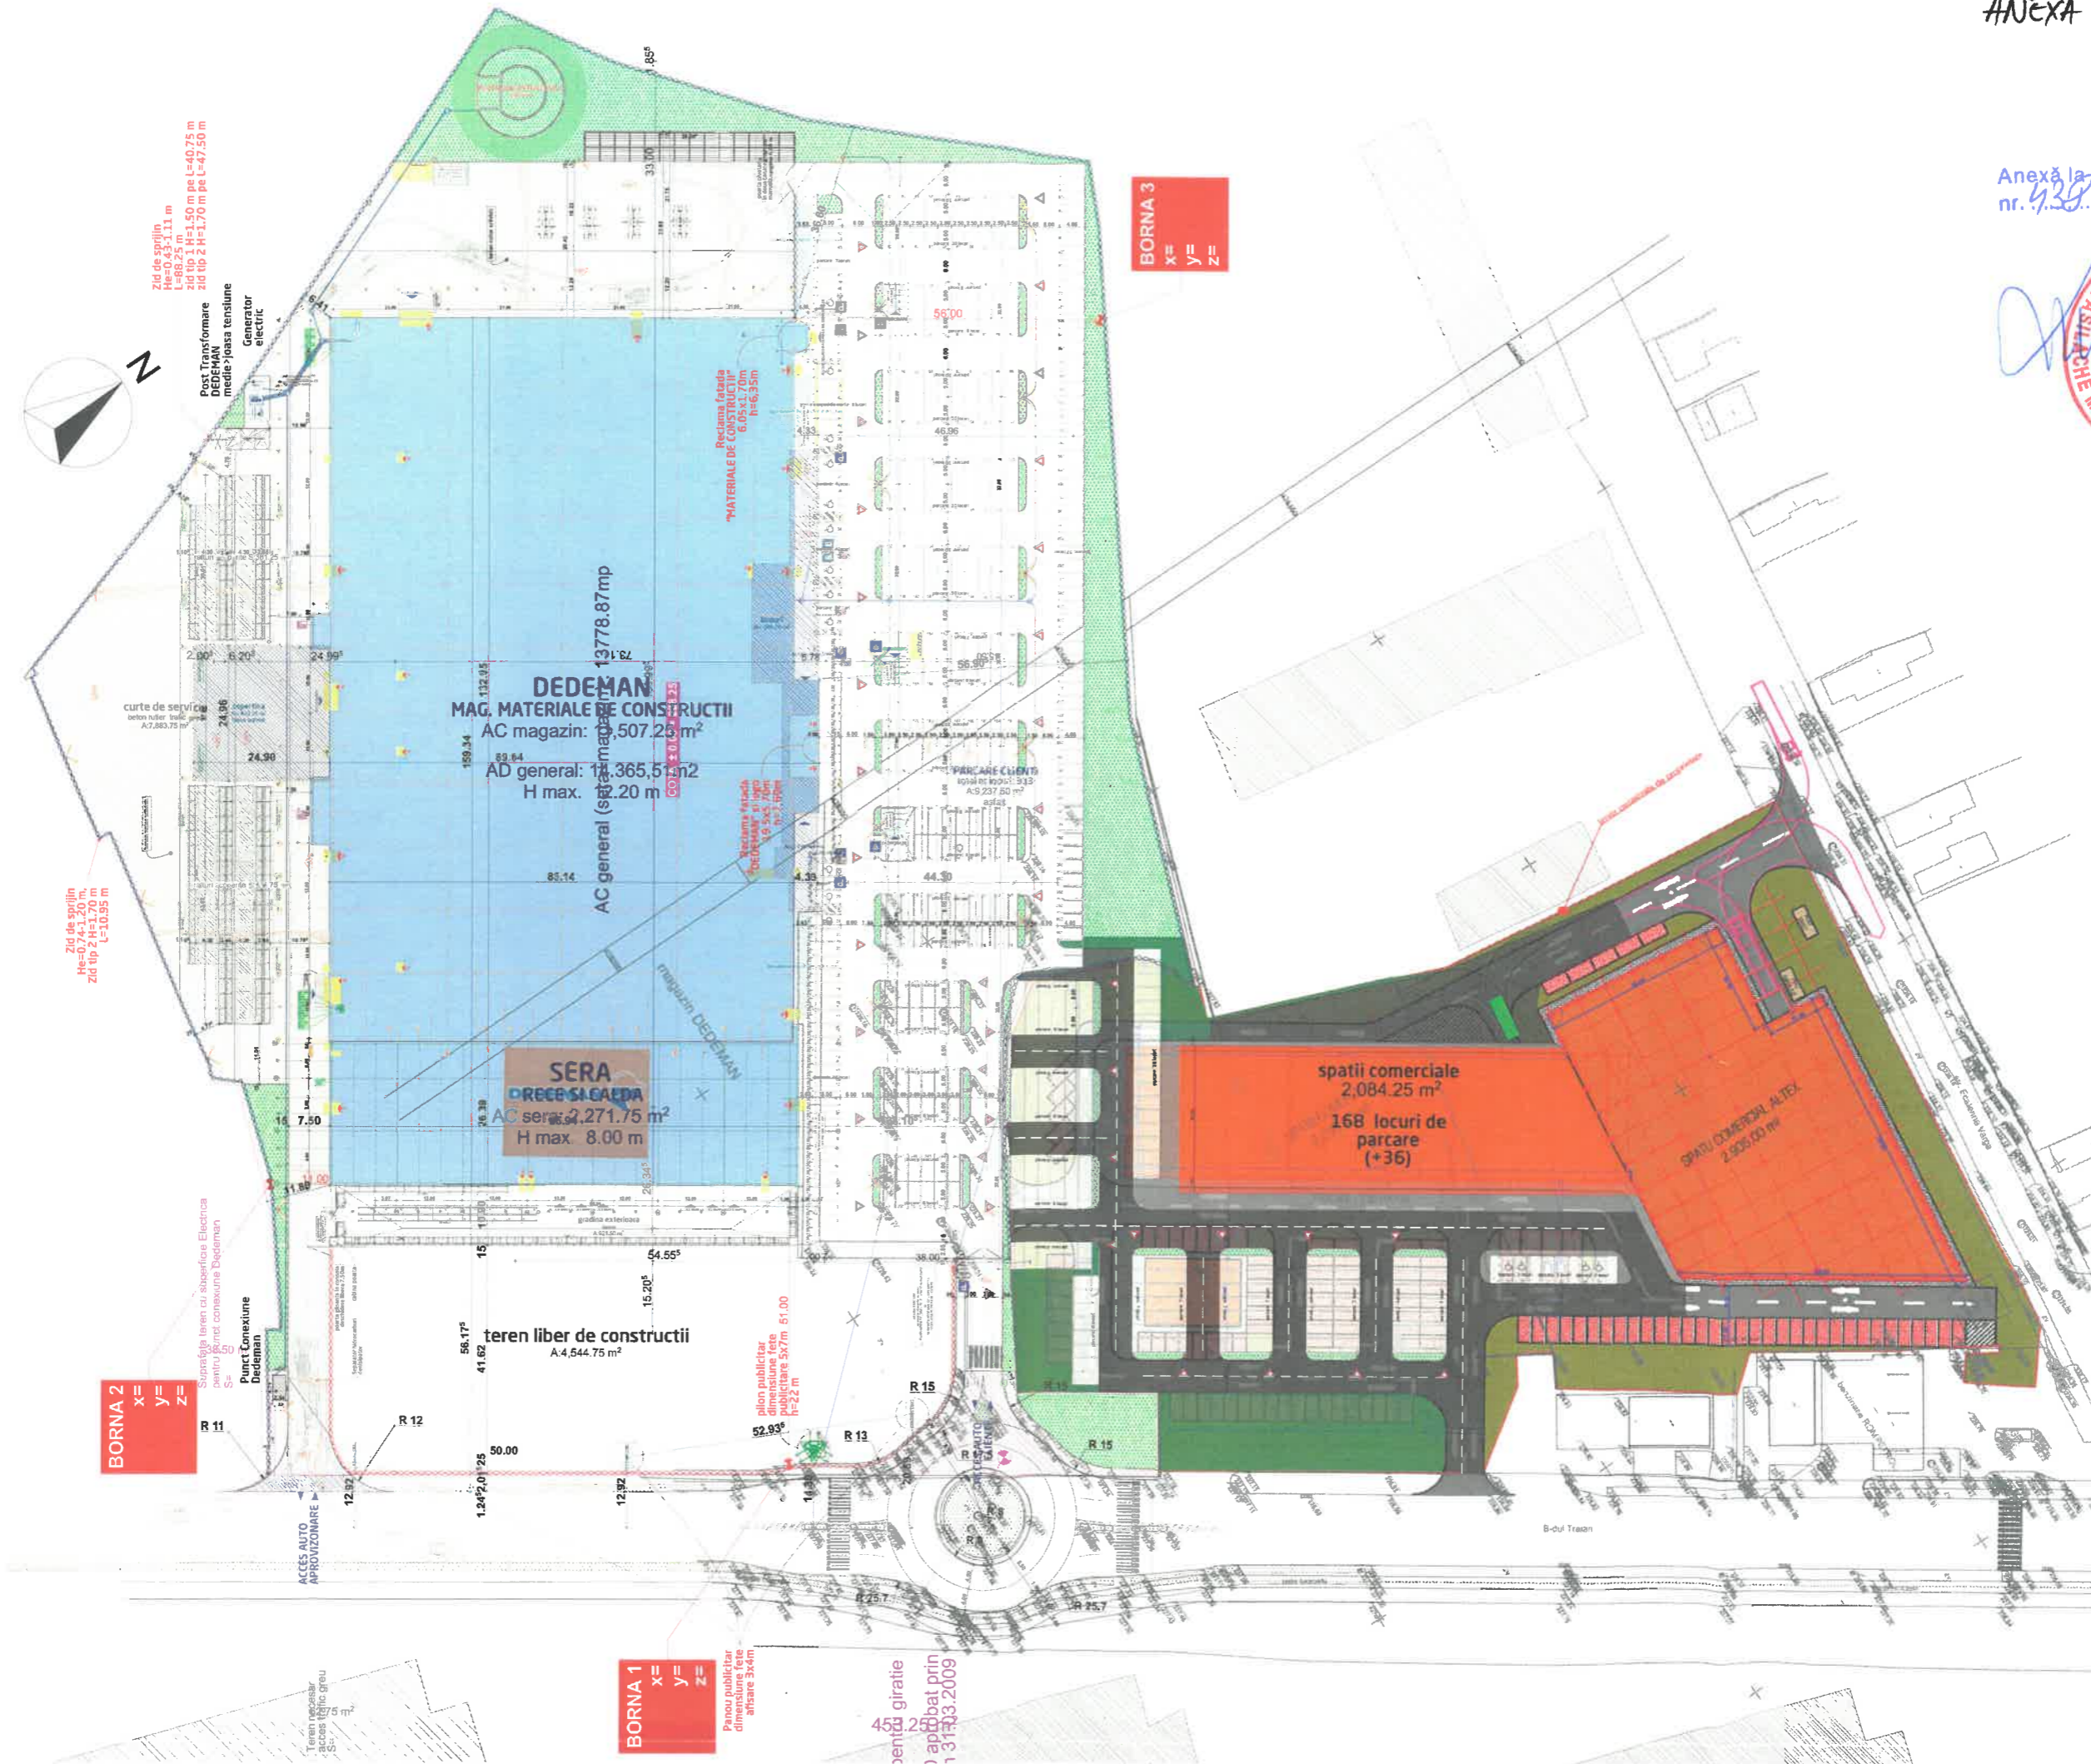

BORNĂ 2
X=
Y=
Z=

BORNĂ 1
X=
Y=
Z=

BORNĂ 3
X=
Y=
Z=

Zid de sprijin
He=0.43-1.11 m
Zid tip 1 H=1.50 m pe L=40.75 m
Zid tip 2 H=1.70 m pe L=47.50 m

Zid de sprijin
He=0.74-1.20 m
Zid tip 1 L=10.95 m

Post Transformare DEDEMAN
medie-joasa tensiune
Generator electric

DEDEMAN
MAG. MATERIALE DE CONSTRUCȚII
AC magazin: 13778.87 mp
AC general: 1365.5 mp
H max. 20 m

SERA
ORGEL SĂCĂDA
AC sera: 2,271.75 m²
H max. 8.00 m

teren liber de construcții
A: 4,544.75 m²

spații comerciale
2,084.25 m²
168 locuri de parcare (+36)

SPATIU COMERCIAL ALTEI
2,805.00 mp

Panou publicitar dimensiune fete anisare 3x4m

453 girate
aprobate prin
131/33.2009

Sursă de teren cu substație Electrică pentru primă conexiune Dedeman
Punct Conexiune Dedeman

panou publicitar dimensiune fete publicitare 5x7m h=22 m

Teren necesar
Scara (folic greu)
S=15 m²

NOTARI



Anexa la autentificatul nr. 935/2021 Public

ROMANIA
Județul Hunedoara
București
VICIUL MIHAIL BRĂNEȘTI

ORDINUL ARHITECTILOR DIN ROMANIA

Iancu-Dorel MĂNESCU

Arhitect cu drept de semnătură

LEGENDA

	LIMITA DE PROPRIETATE
	CONSTRUCTIE PROPUISA spatiu comercial
	COPERTINA
	TROTUAR
	SPATIU VERDE AMENAJAT / VEGETATIE PROPUISA
	STRUCTURA PUTEA INCONTA
	ACCES

CATEGORIA "C" CLADIRE DE IMPORTANTA NORMALA CONFORM H.G. 766/1997 ANEXA 3
CLASA " III " CONSTRUCTIE DE IMPORTANTA NORMALA CONFORM P 100/2013

NUME	SEMNTURA	GRNTIA	REFERAT NR. / EXPERTIZA NR.	DATA
PROIECTANT GENERAL: PRIMAVERA design			S.C. COMETEX S.R.L.	Faza: P.U.Z.
SEF PROIECT: arh. IANCU MĂNESCU			PROIECT: DESFINĂRILE CONSTRUCȚII ÎNSCRISE ÎN CF 72105 HUNEDOARA ȘI CONSTRUIRE PARC COMERCIAL "ALTEX", PARCARE, ALEI PIETONALE ȘI CAROSABILE, ZONE VERZI, PILON PUBLICITAR, UTILITĂȚI	Specialist: ARHITECTURĂ Scara: 1:500
PROIECTANT: arh. stp. CORBIA ALBA			ADRESA: Județul Hunedoara, municipiul Hunedoara, bulevardul Traian, nr. FN	Proiect nr: 314
DESINAT: arh. stp. CORBIA ALBA			TITLUL PLANSA: PLAN DE SITUATIE PROPUIS	Data: Iunie 2021
VERIFICAT: arh. IANCU MĂNESCU				Planșa nr.: A02

