



E-DISTRIBUTIE BANAT S.A.
Strada Pestalozzi, nr. 3-5, TIMISOARA, TIMIS
 Telefon/fax: **0256929 / 0372876276**

Nr. **10193809** din **22/06/2022**

Catre

MUNICIPIUL HUNEDOARA, domiciliul/sediul in judetul **HUNEDOARA**, municipiul/ orasul/ sectorul/ comuna/ satul **HUNEDOARA**, Strada **LIBERTATII**, nr. **17**, bl. - , sc. - , et. - , ap. - .

Referitor la cererea de aviz de amplasament inregistrata cu nr. **10193809 / 31/05/2022**, pentru obiectivul **REALIZAREA UNUI BLOC DE LOCUINTE CU DESTINATIA SPECIALISTI DIN SANATATE IN INCINTA SPITALULUI MUNICIPAL Dr. ALEXANDRU SIMIONESCU, DIN MUNICIPIUL HUNEDOARA** cu destinatia **BLOC DE LOCUINTE** situat in judetul **HUNEDOARA**, municipiul/ orasul/ comuna/ sat/ sector **HUNEDOARA**, Strada **VICTORIEI**, nr. FN, bl. - , et. - , ap. - , CF **71853**, nr. cad. - .

In urma analizarii documentatiei pentru amplasamentul obiectivului mentionat, se emite:

AVIZ DE AMPLASAMENT FAVORABIL

Nr. 10193809 / 22/06/2022

- Utilizarea amplasamentului propus, pentru obiectivul d-voastra, se poate face cu respectarea Legii energiei electrice si a gazelor naturale nr.123/2012, a Ordinului ANRE nr.49/2007 si nr. 25/2016, a prescriptiilor si normelor tehnice energetice PE 106/2003, SR 8591/97, NTE 003/04/00 si NTE 007/08/00.*
Pentru LES-ul de JT existent se va respecta NTE 007/08/00. Se va executa numai sapatura manuala in zona LES-ul existent. La inceperea lucrarilor se va solicita delegat din partea UT HUNEDOARA, FEM Hunedoara pentru predarea amplasamentului. Daca este cazul, orice modificare adusa instalatiilor electrice existente se va realiza prin intermediul unei firme sau electrician autorizat/atestat ANRE si conform normativelor in vigoare. Costurile survenite vor fi suportate de catre beneficiar (MUNICIPIUL HUNEDOARA).
- Traseele retelelor electrice din planul anexat sunt figurate informativ. Pe baza de comanda data de solicitant (executant). Zona MT/JT Deva asigura asistenta tehnica suplimentara DA.**
- Executarea lucrarilor de sapaturi din zona traseelor de cabluri se va face numai manual, cu asistenta tehnica suplimentara din partea Zonei MT/JT Deva cu respectarea normelor de protectia muncii specifice. In caz contrar solicitantul, respectiv executantul, va suporta consecintele pentru orice deteriorare a instalatiilor electrice existente si consecintele ce decurg din nealimentarea cu energie electrica a consumatorilor existenti precum si raspunderea in cazul accidentelor de natura electrica sau de alta natura DA.**
- Distanțele minime si masurile de protectie vor fi respectate pe tot parcursul executiei lucrarilor.
- In zonele de protectie ale LEA nu se vor depozita materiale, pamânt prevazut din sapaturi, echipamente, etc. care ar putea sa micsoreze gabaritele. Utilajle vor respecta distantele minime prescrise fata de elementele retelelor electrice aflate sub tensiune si se va lucra cu utilaje cu gabarit redus in aceste zone.

Verificat
ing. Calin CHIFOR



Intocmit
ing. Dorin GRUITA




Ca urmare a prelungirii valabilitatii Certificatului de Urbanism, se prelungeste valabilitatea Avizului de amplasament pana la

Responsabil _____

* pentru aviz favorabil fara conditii se va inscrie ""Nu este cazul" / pentru aviz favorabil cu conditii se vor inscrie distantele minime de apropiere si incrucisare intre obiectivul propus si retelele electrice (LEA sau LES) existente in zona, in conformitate cu prescriptiile energetice in vigoare.

** daca nu sunt conditii se va inscrie "Nu este cazul"

*** se bifeaza casuta corespunzatoare situatiei, se specifica tipul de bransament propus si intaririle de retea (daca este cazul)

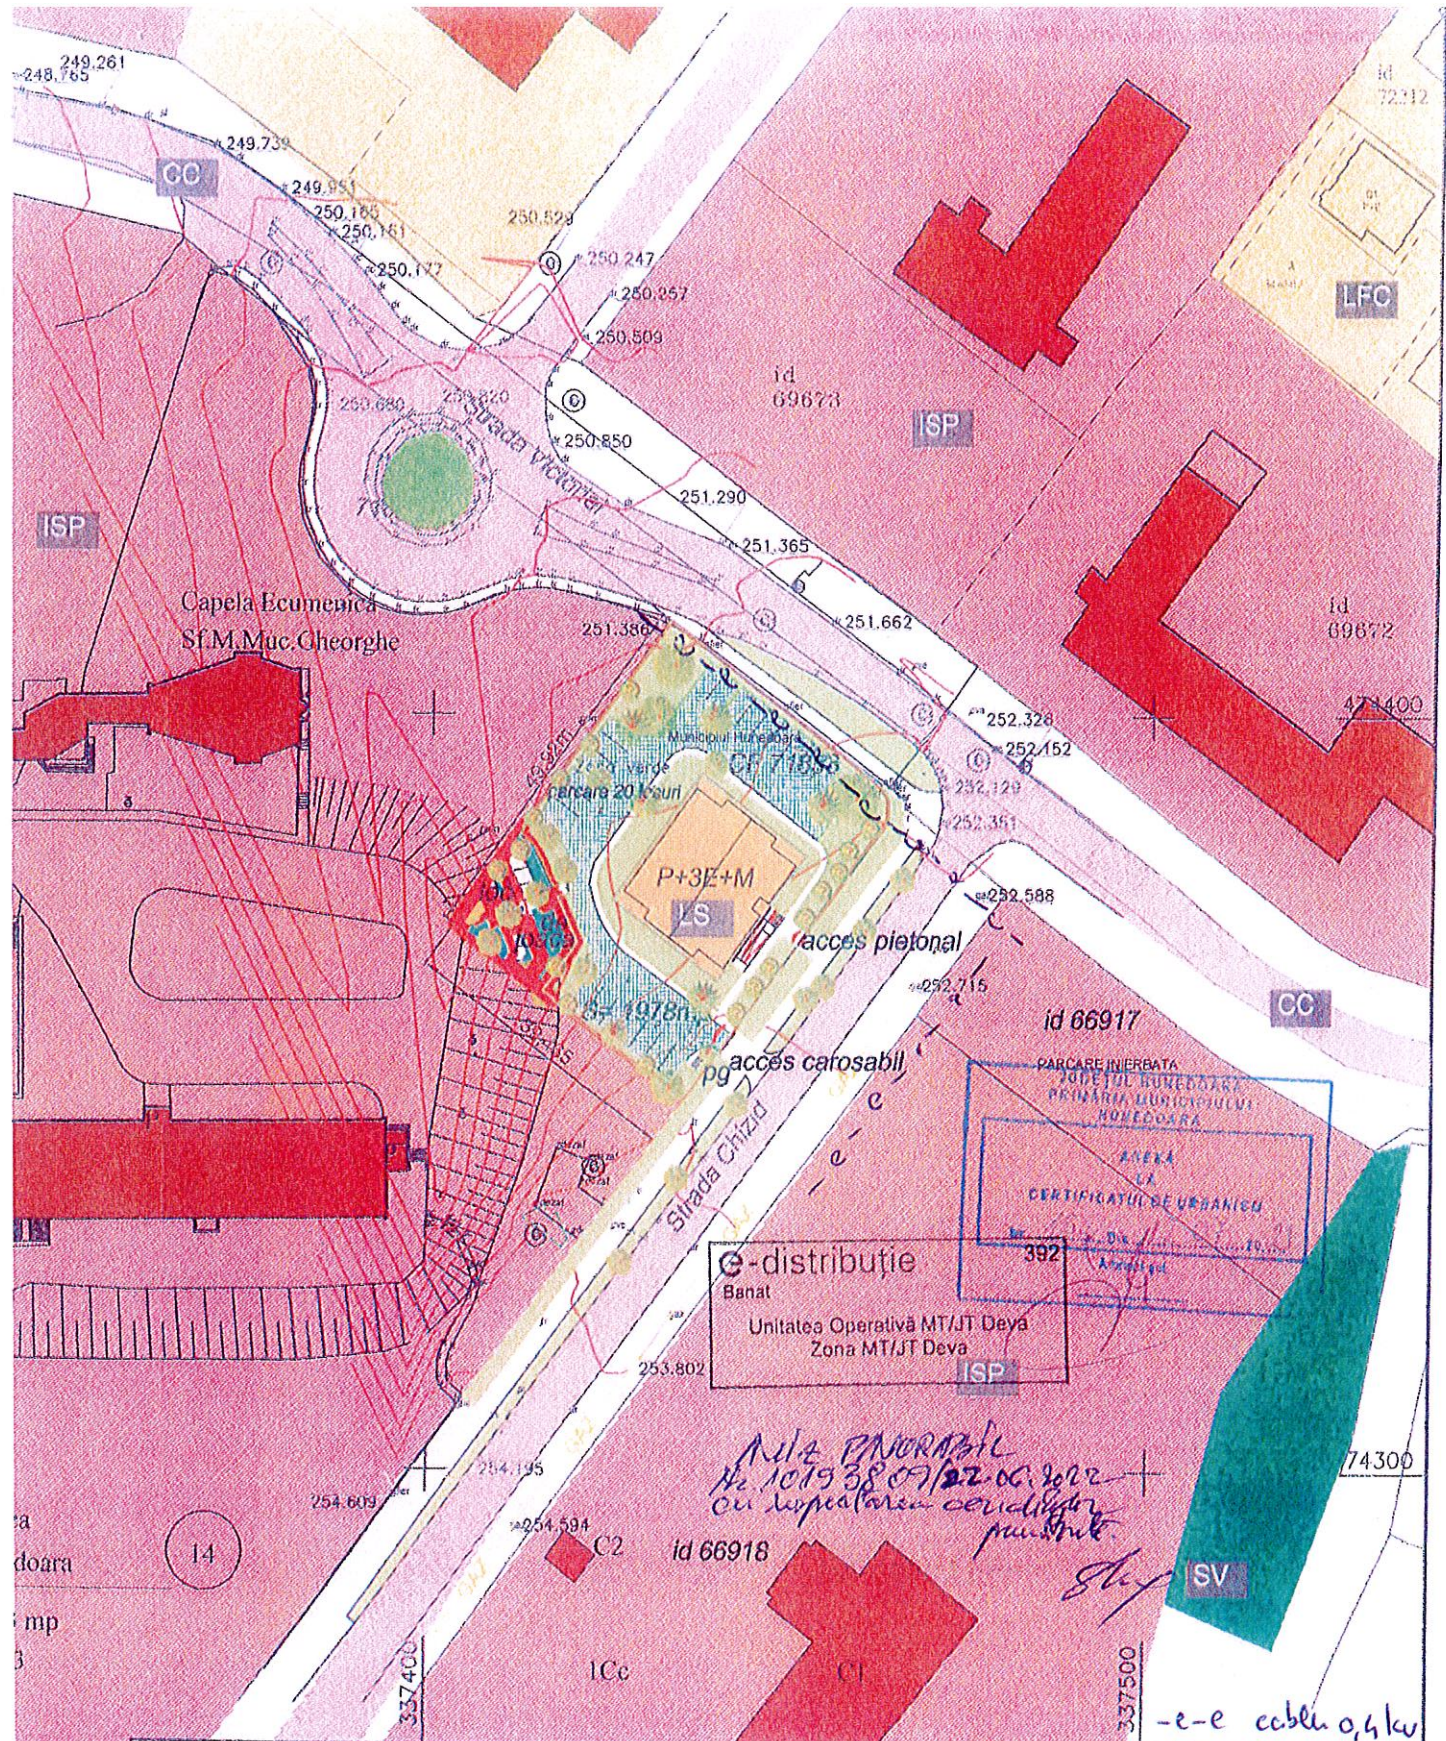

COORDONATOR RUR		Semnatura	CERINTA	Beneficiar	
Nume		arh. Popa Ilie	D, E	Primaria Municipiului Hunedoara	
COMPACT S.R.L. DEVA Registrul comertului: J 20/1272/91 Cod SIRUES: 205256721 Cod fiscal: R2112388			Str. Libertatii Nr. 17 Hunedoara jud. Hunedoara 659/2022		Proiect nr. 659/2022
Specificatia	Nume	Semnatura	Scara:	Titlu proiect:	
Sef proiect:	arh. POPA ILIE ILISIE		1:1000	Plan urbanistic zonal pentru Realizarea unui bloc de locuinte cu destinatia specialisti din sanatate in incinta Spitalului Municipal Dr. Alexandru Simionescu, din municipiul Hunedoara	
Intocmit:	Arh. Cojocaru Adrian Stefan	<i>ac</i>	Data:	Titlu plansa	
Desenat:	Arh. Cojocaru Adrian Stefan	<i>a</i>	05.2022	PLAN DE SITUATIE	
				Prezentarea functiunilor, vecinatatilor, acelor si utilitatilor	
				Nr.pl. 2	

