


# PLAN DE SITUATIE

intravilan

Scara 1:1000

Mun . Hunedoara, Jud. Hunedoara

Topograf : Categoria: B  
Seria:RO-HD-F; Nr. 0002

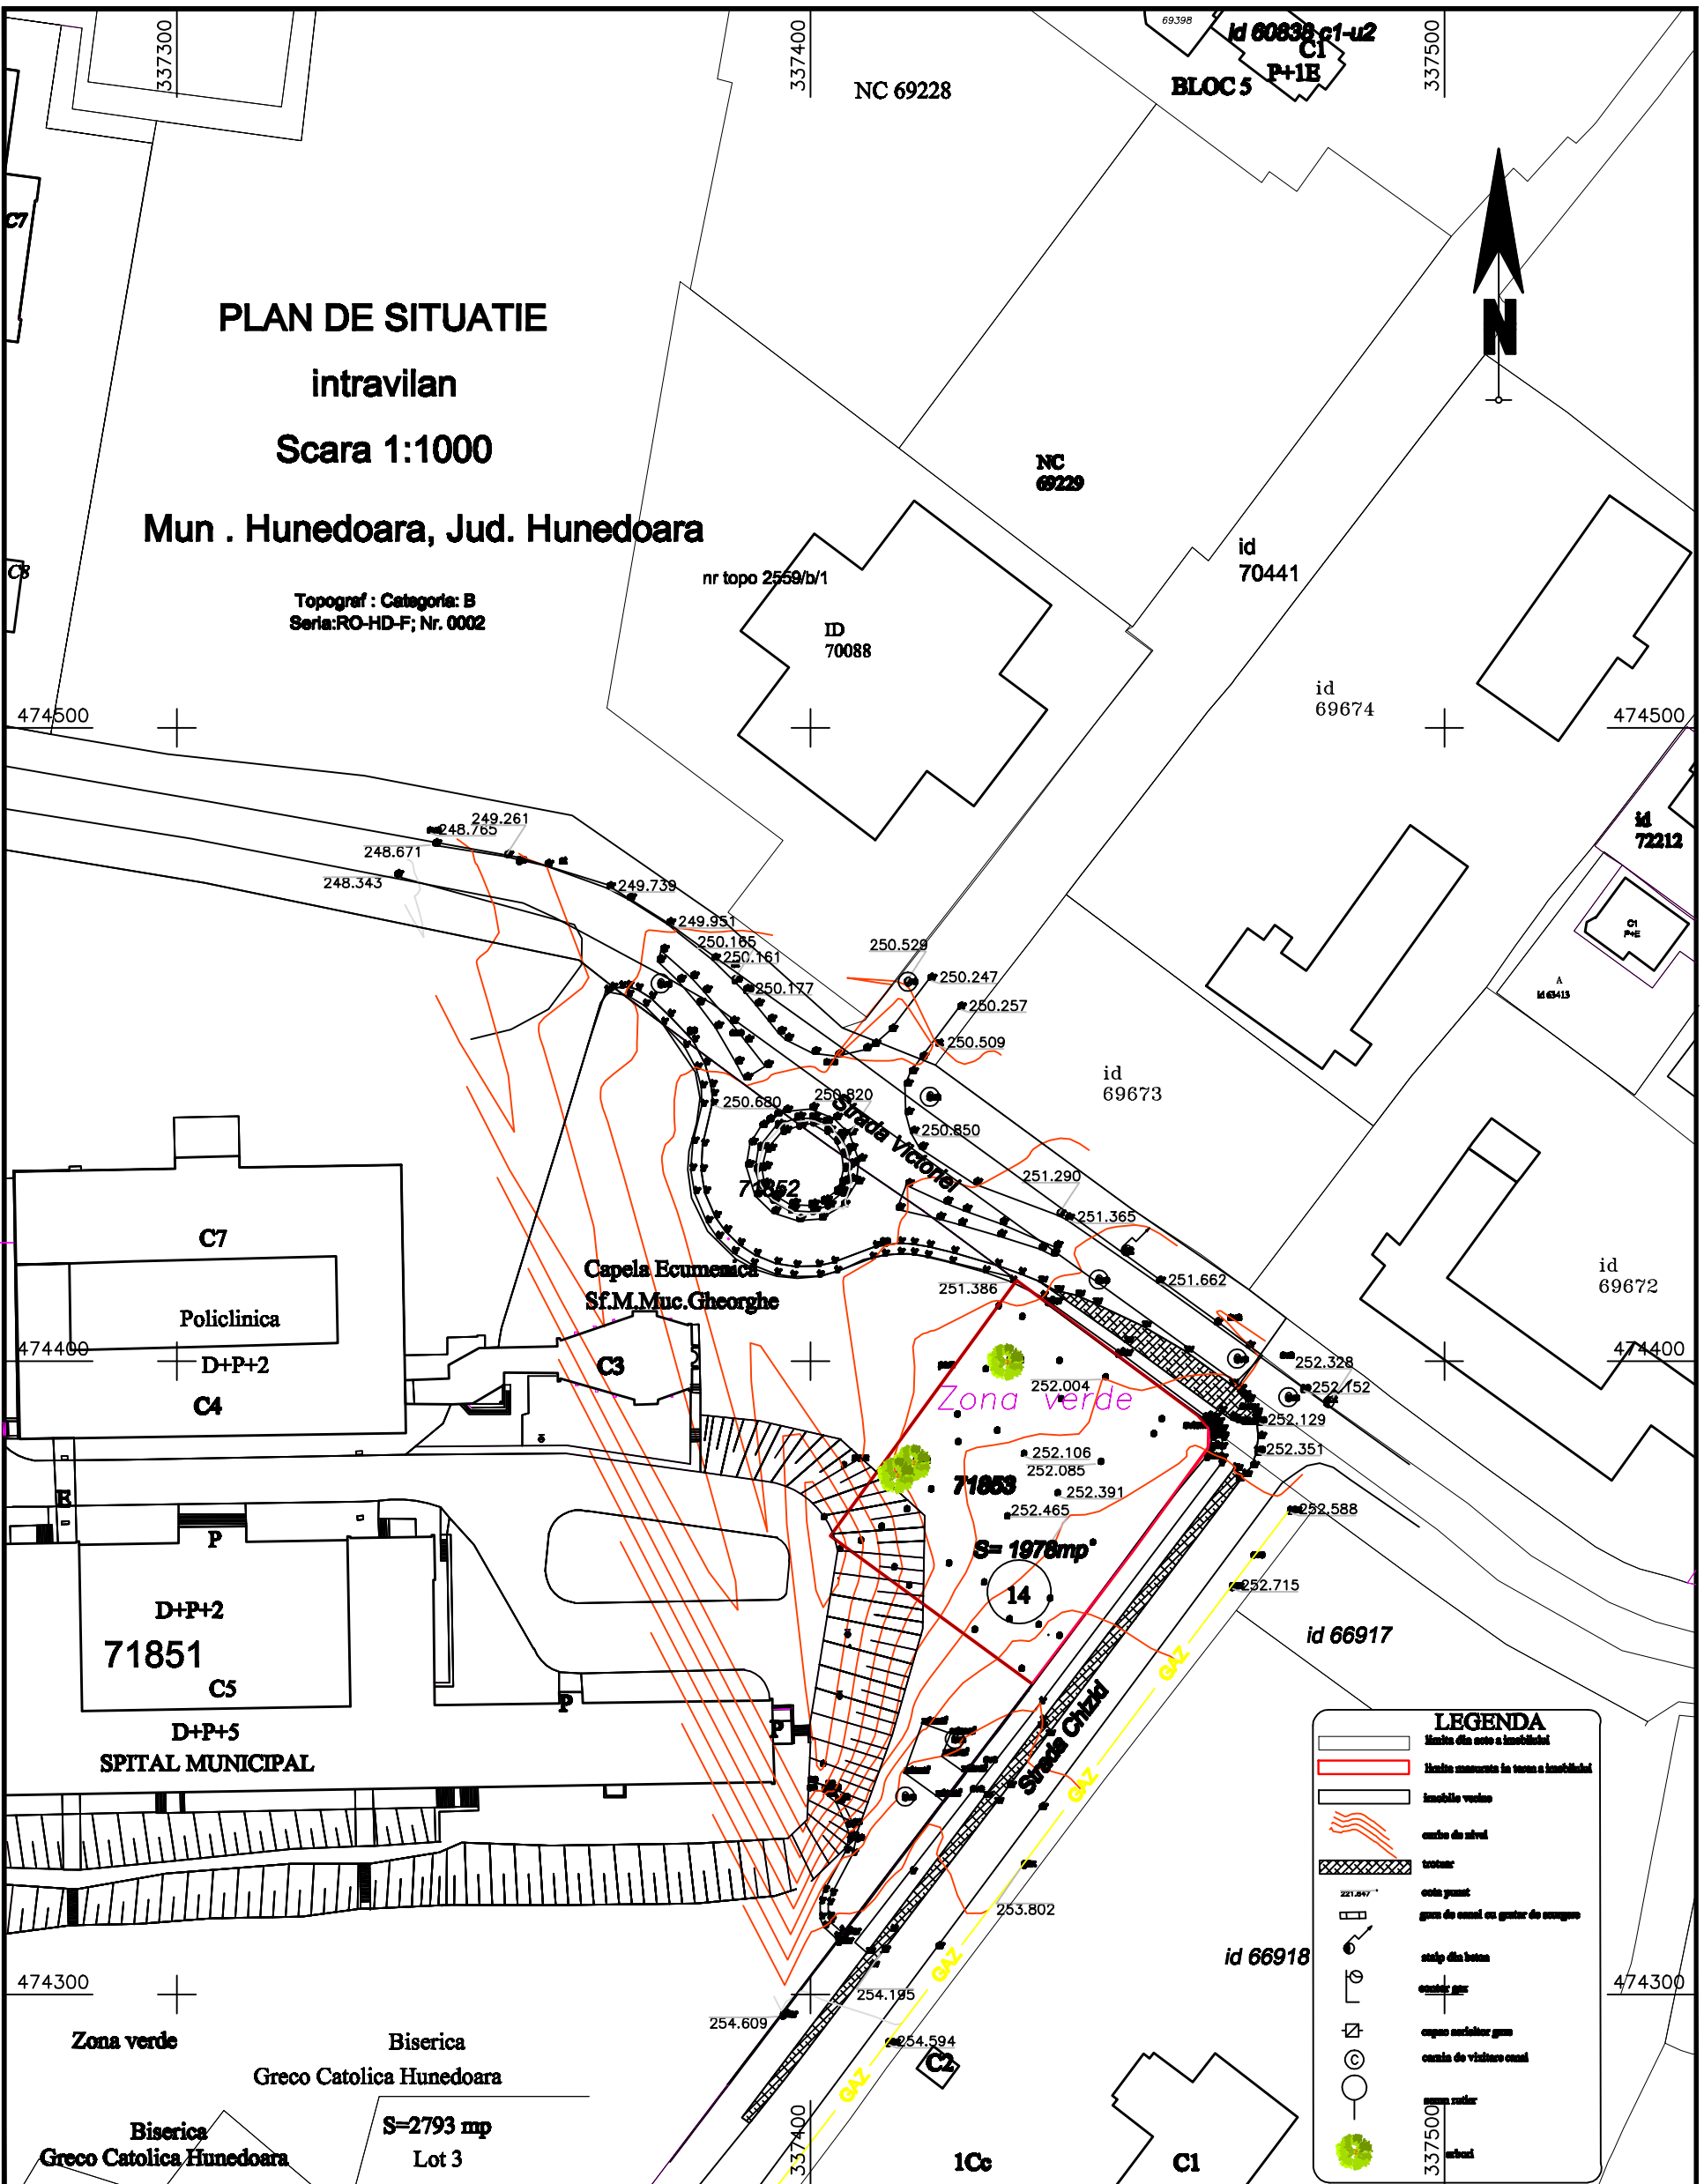

LEGENDA	
	Linia din nota a inaltimii
	Linia marcată în teren a inaltimii
	Imobilul vechi
	curba de nivel
	teren
	scara pant
	gura de canal cu gratar de scurgere
	scara din beton
	scara din beton
	capota scurtoare gaze
	canal de vizitare canal
	canal scara
	arbori

PROIECTANT DE SPECIALITATE  
**SC SACORA CAD S.R.L.**

PROIECTANT GENERAL  
**COMPACT S.R.L. DEVA**  
Registrul comerului: J 20/1272/01  
Cod SIRUEA: 206266721  
Cod fiscal: R2112368

Beneficiar  
**Primaria Municipiului Hunedoara**  
Str. Libertatii Nr. 17 Hunedoara jud. Hunedoara

Proiect nr.  
**659/2022**

Specificatia	Nume	Semnatura	Scara:
Self proiect:	sch. POPA ILIE ILISIE		1:1000
Topograf:	Ing. Tene Razvan Norocel		Data:
Desenat:	Ing. Tene Razvan Norocel		05.2022

Titlu proiect: Plan urbanistic zonal pentru realizarea unui bloc de locuinte cu destinatia specialisti din sanatate in incinta Spitalului Municipal Dr. Alexandru Simionescu, din municipiul Hunedoara

Titlu planosa: **PLAN TOPOGRAFIC**

Faza: **P.U.Z**

Nr.pl: **A01**

LOT 3 NR. CAD. 2304  
D+P  
C4

Biserica Greco Catolica Hunedoara  
S=2793 mp  
Lot 3

Zona verde

Biserica Greco Catolica Hunedoara

id 65240  
C2

id 65240  
C1

Sistem de proiectie Stereo 70