


337400

REGLEMENTARI EDILITARE
scara 1:500

337450

LEA

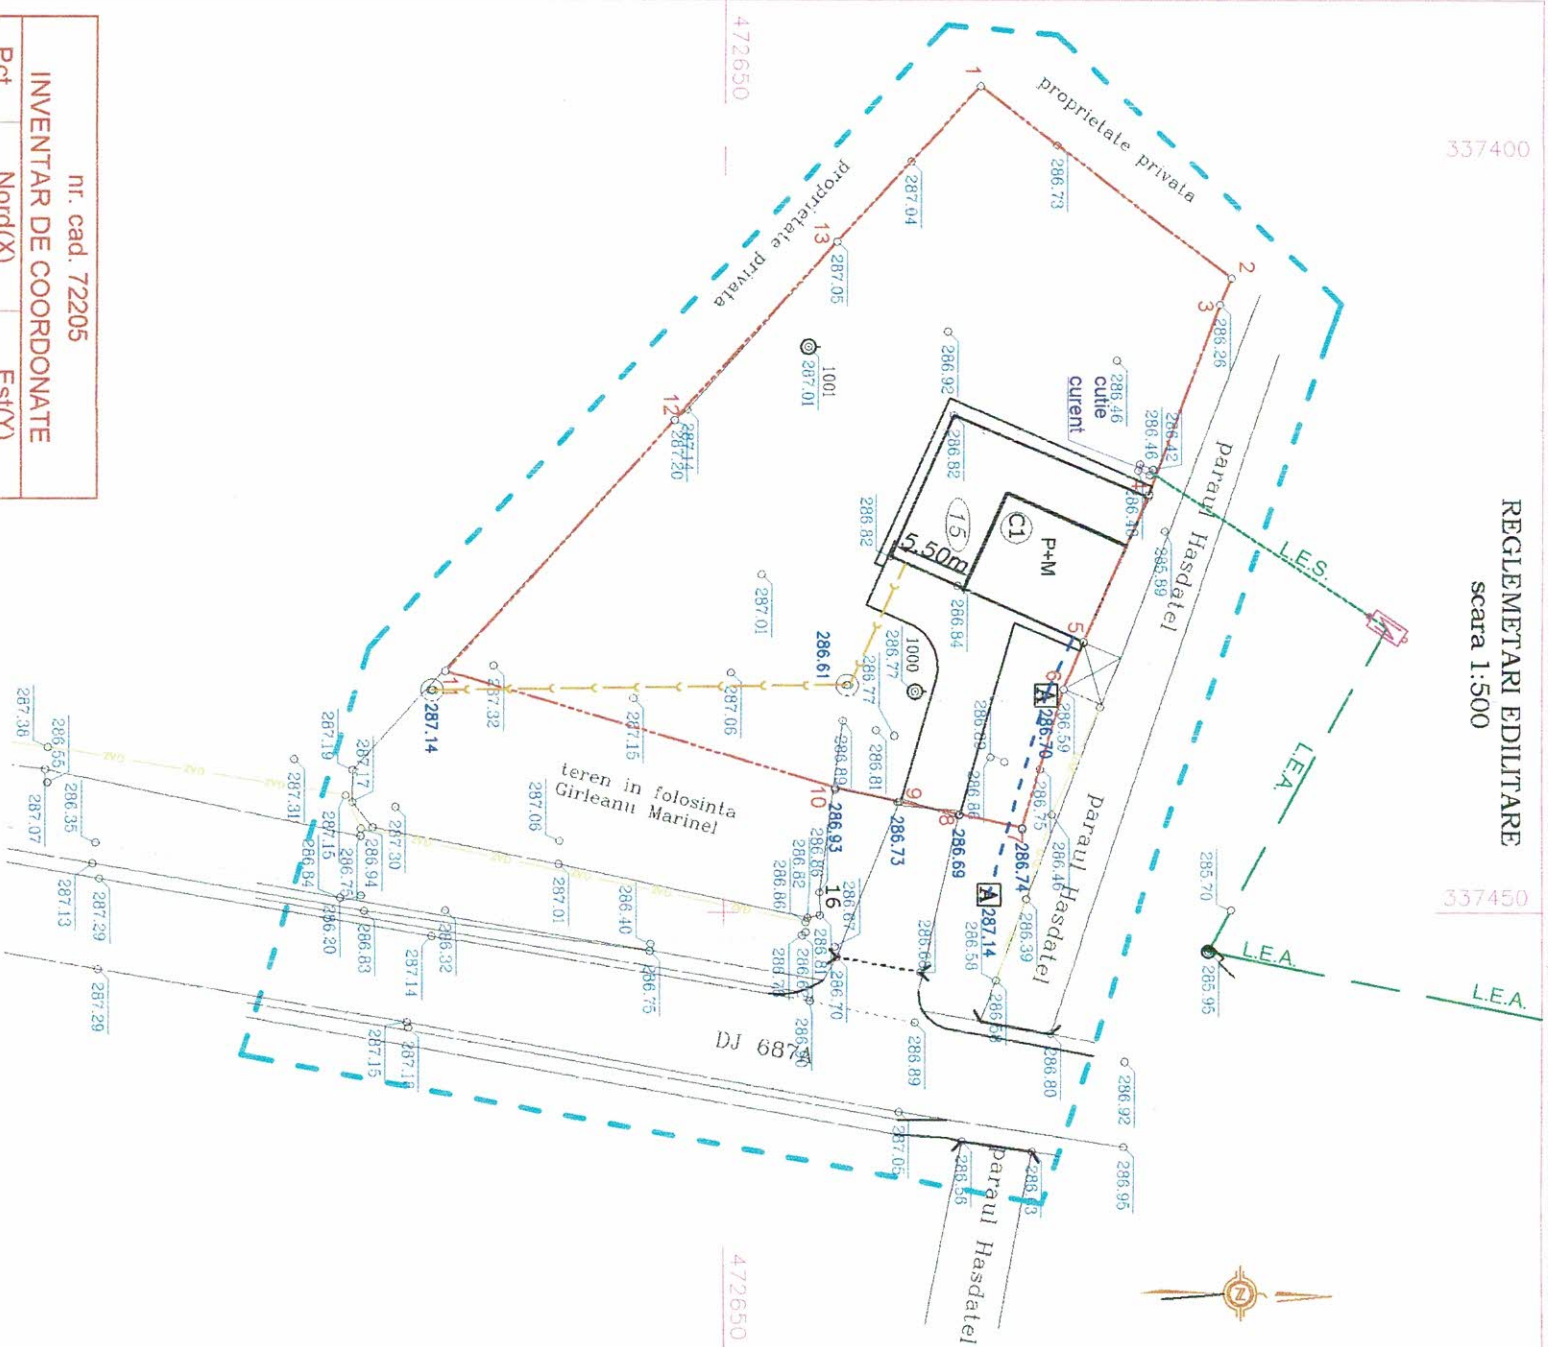

nr. cad. 72205

Pct.	Nord(X)	Est(Y)
1	472666.890	337394.980
2	472683.481	337407.628
3	472682.718	337409.415
4	472678.087	337422.092
5	472673.769	337431.939
6	472672.485	337435.134
7	472669.754	337444.357
8	472665.624	337443.439
9	472661.650	337442.607
10	472657.403	337441.676
11	472631.567	337433.921
12	472646.669	337417.182
13	472657.391	337405.197

S=1327mp

Sistem de proiectie "Stereografic 1970"

LEGENDA

- LIMITA TERENULUI STUDIAT
- LIMITA PARCELEI DE TEREN CARE FACE OBIECTUL PUZ
- RETEA DE APA EXISTENTA
- RETEA ELECTRICA EXISTENTA
- RETEA CANALIZARE EXISTENTA
- RETEA DE GAZE NATURALE EXISTENTA



S.C. DELTA DUMAR PROIECT S.R.L.		GIRLEANU MARINEL		Proiect nr. 309/2021
SPECIALITATE	NUME	SEMNATURA	Scara	Titlu proiect
COORD. RUR	art. ARMASESCU DUMITRU		1:500	TRANSFORMARE PARTIALA ATELIER
PROIECTAT	art. ARMASESCU DUMITRU		Data	N.LOCUINTA SI MANSARDARE
DESEMAT	ing. JURJ ARIELA EMILIANA		2021	Adresa: MEMORIUUL HONORARULUI S.R.L. SIBIU
				Titlu planșă
				REGLEMENTARI EDILITARE
				Planșa nr. 4