


CF 74923 INVENTAR DE COORDONATE		
Pct.	Nord(X)	Est(Y)
17	474453.037	335904.526
18	474469.701	335906.055
19	474468.034	335983.419
20	474482.223	335985.065
21	474484.240	335986.156
22	474494.078	335988.032
23	474489.608	336010.237
24	474485.678	336009.061
25	474484.785	336022.909
26	474482.431	336022.714
27	474469.014	336022.014
28	474459.347	336021.954
29	474448.541	336021.551
30	474448.809	336017.393
31	474450.383	335988.180
32	474451.133	335988.678
S=1787mp		

Judetul: HUNEDOARA
 Unitatea administrativ-teritoriala: HUNEDOARA
 Adresa imobilului:
 mun. Hunedoara, str. 9 MAI, nr. 4, 6
 Nr. cadastral: 60533, 74923

Numele si prenumele proprietarului:
 M&F MASTER CAFFE SRL
 Sediul:
 strada Libertatii, nr.4
 Localitatea: Hunedoara
 Judetul: Hunedoara

CF 60533 INVENTAR DE COORDONATE		
Pct.	Nord(X)	Est(Y)
33	474451.919	335978.707
29	474448.541	336021.551
34	474444.642	336021.506
35	474444.640	336021.057
36	474440.637	336021.611
37	474437.927	336021.462
38	474427.051	336021.278
39	474426.951	336001.430
40	474426.198	335985.597
41	474425.509	335971.122
42	474424.842	335957.076
43	474428.850	335957.336
44	474453.478	335968.926
S=1573mp		

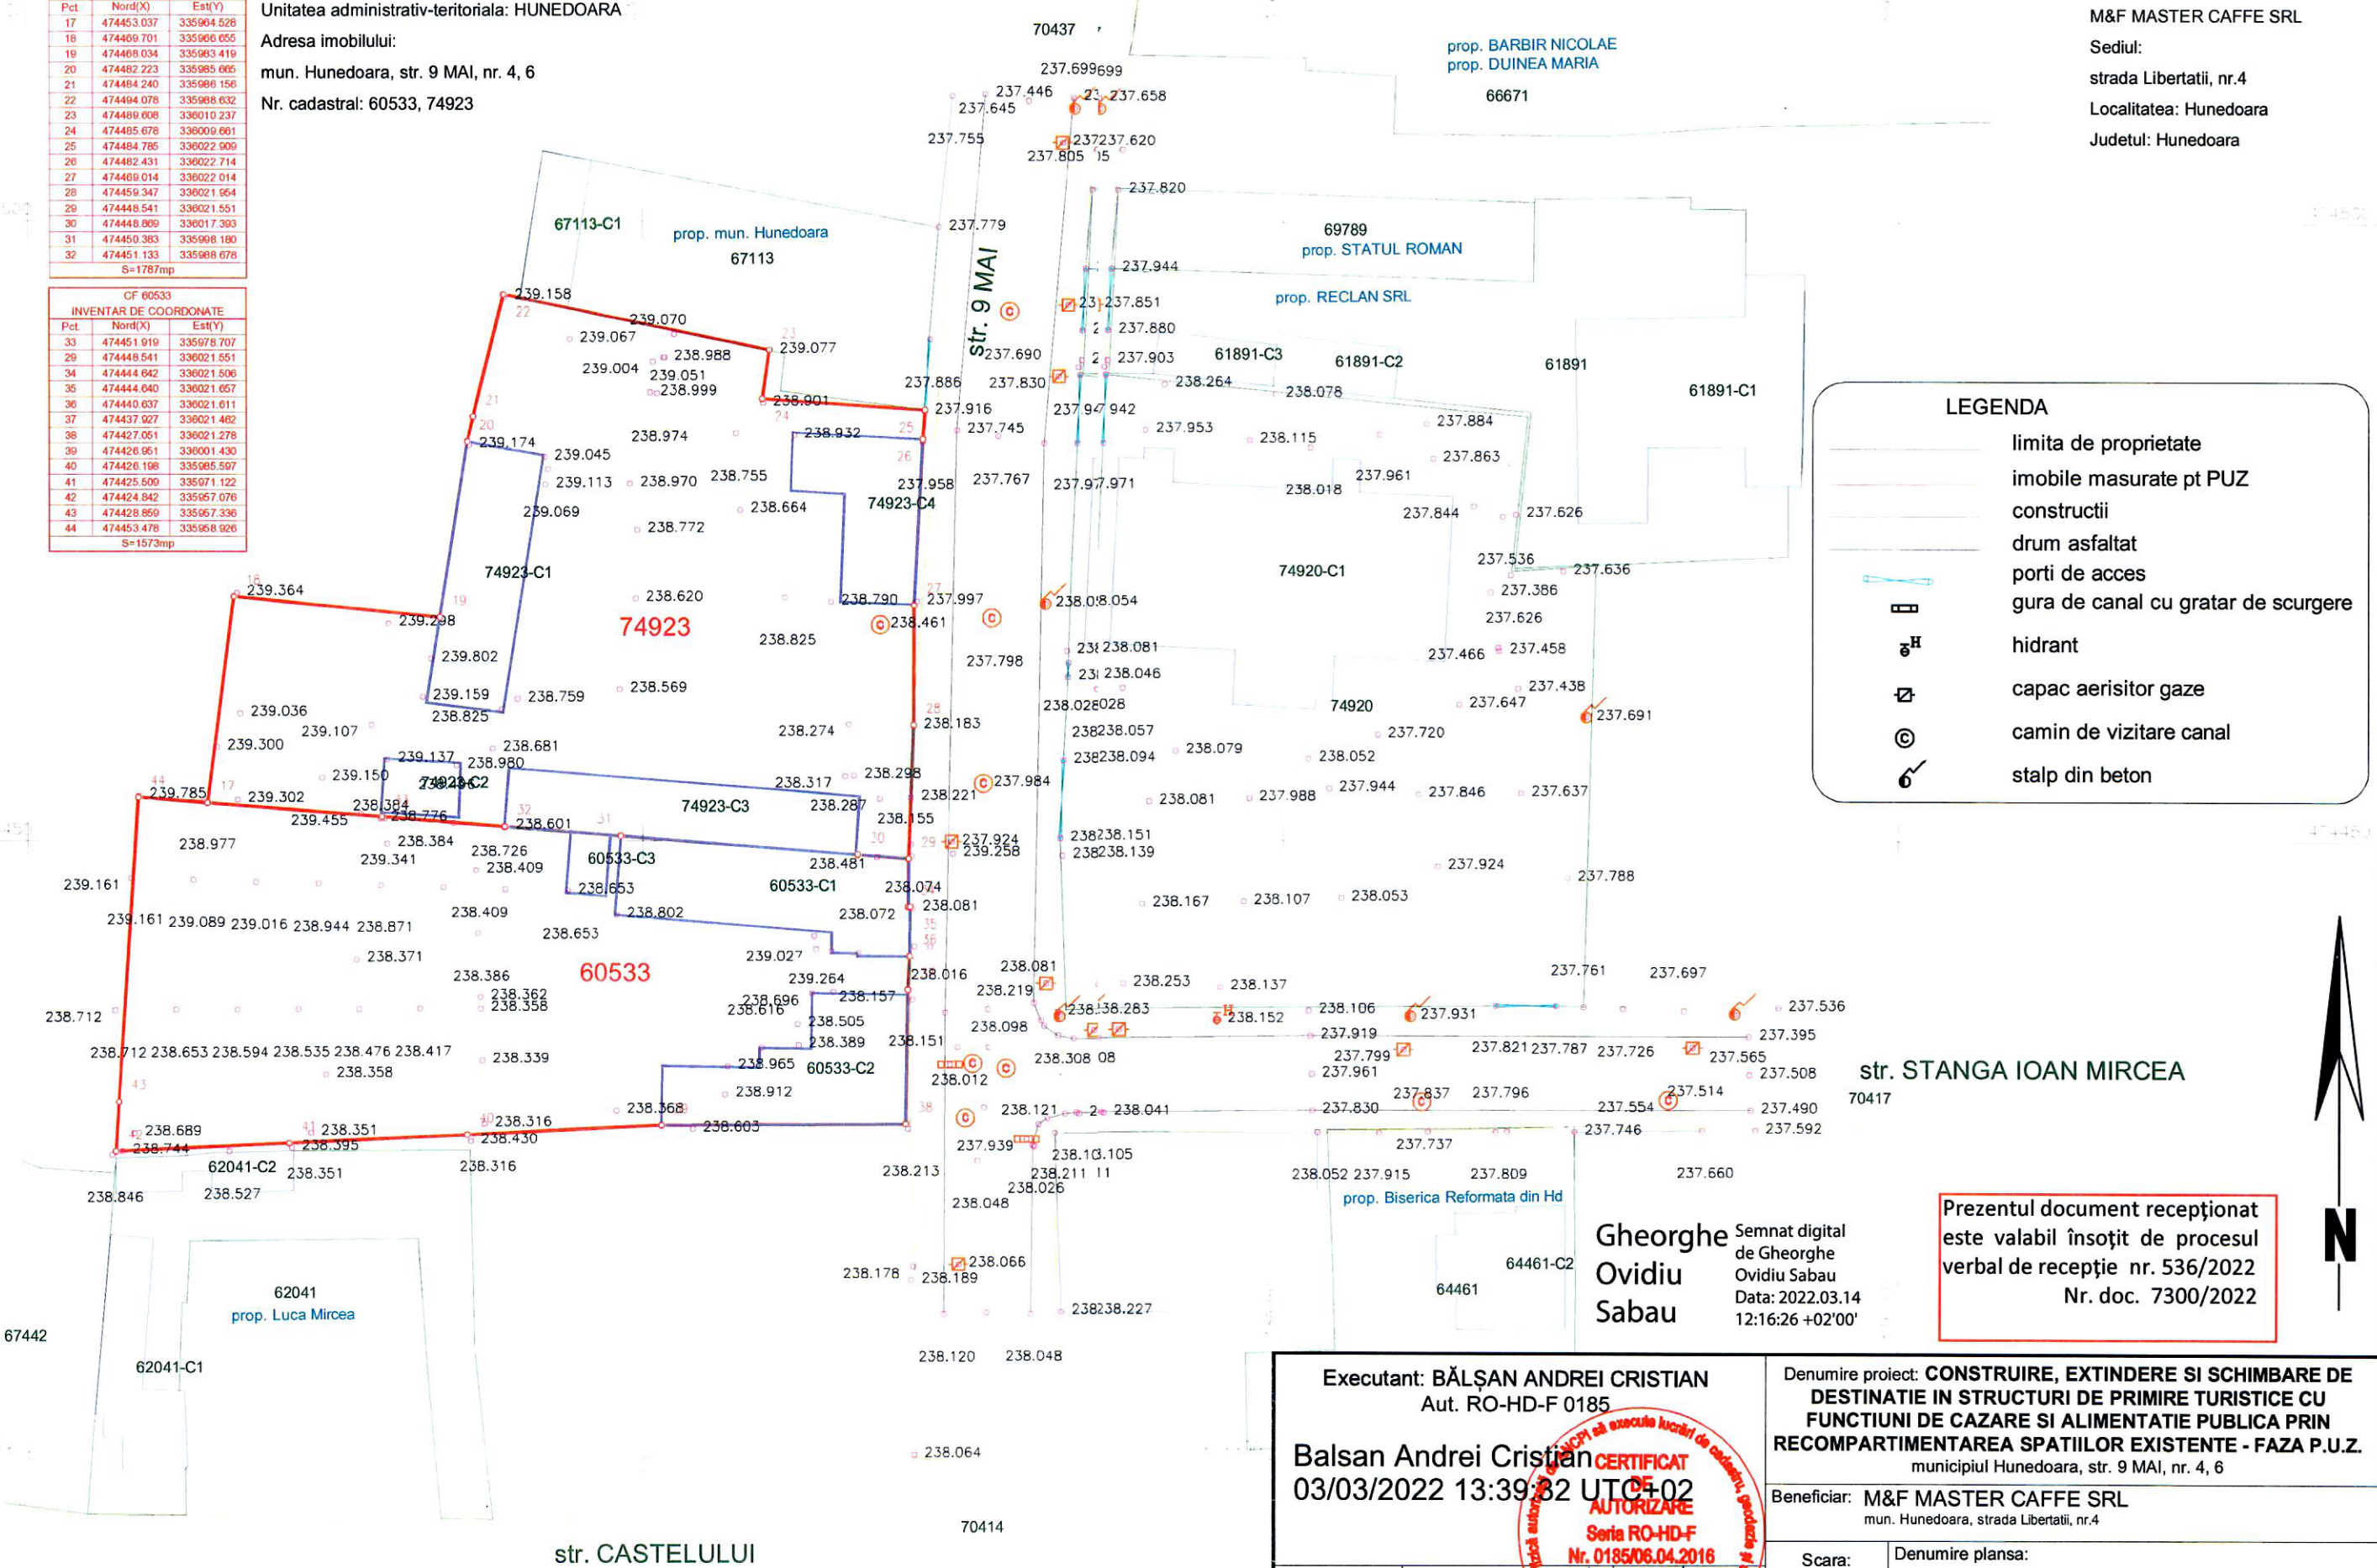

LEGENDA

- limita de proprietate
- imobile masurate pt PUZ
- constructii
- drum asfaltat
- porti de acces
- gura de canal cu gratar de scurgere
- hidrant
- capac aerisitor gaze
- camin de vizitare canal
- stalp din beton

str. STANGA IOAN MIRCEA
70417

Gheorghe Ovidiu Sabau
 Semnat digital de Gheorghe Ovidiu Sabau
 Data: 2022.03.14 12:16:26 +02'00'

Prezentul document receptionat este valabil însoțit de procesul verbal de recepție nr. 536/2022 Nr. doc. 7300/2022

Executant: **BĂLȘAN ANDREI CRISTIAN**
 Aut. RO-HD-F 0185

Balsan Andrei Cristian
 03/03/2022 13:39:32 UTC+02

CERTIFICAT DE AUTORIZARE
 Seria RO-HD-F Nr. 0185/06.04.2016

Denumire proiect: **CONSTRUIRE, EXTINDERE SI SCHIMBARE DE DESTINATIE IN STRUCTURI DE PRIMIRE TURISTICE CU FUNCTIUNI DE CAZARE SI ALIMENTATIE PUBLICA PRIN RECOMPARTIMENTAREA SPATIILOR EXISTENTE - FAZA P.U.Z.**
 municipiul Hunedoara, str. 9 MAI, nr. 4, 6

Beneficiar: **M&F MASTER CAFFE SRL**
 mun. Hunedoara, strada Libertatii, nr.4

Scara: 1:500
 Denumire plansa: **PLAN DE SITUATIE**

Data: 02.03.2022

Masurat	Bălșan Andrei Cristian
Calculat	Bălșan Andrei Cristian
Editat	Bălșan Andrei Cristian
Aprobat	Bălșan Andrei Cristian

Sistem de proiectie: Stereografic 1970
 Sistem de referinta a cotelor: Marea Neagra 1970