



**E-DISTRIBUTIE BANAT S.A.**

**Strada Pestalozzi Iohan Heinrich, nr. 3-5, TIMISOARA, TIMIS**

**Telefon/fax: 0256929 / 0372876276**

**Nr. 11815180 din 20/09/2022**

### **Catre**

**MUNICIPIUL HUNEDOARA**, domiciliul/sediul in judetul **HUNEDOARA**, municipiul/ orasul/ sectorul/ comuna/ satul **HUNEDOARA**, **Strada LIBERTATII**, nr. 17, bl. - , sc. - , et. - , ap. - .

Referitor la cererea de aviz de amplasament inregistrata cu nr. **11815180 / 07/09/2022**, pentru obiectivul **INTOCMIRE DOCUMENTATIE FAZA P.U.Z-IN VEDEREA REGLEM. TERENULUI STUDIAT CA ZONA CU FUNCTII MIXTE-GRADINA URBANA CORVINIA HD** cu destinatia **INTOCMIRE DOCUMENTATIE FAZA P.U.Z-IN VEDEREA REGLEM. TERENULUI STUDIAT CA ZONA CU FUNCTII MIXTE-GRADINA URBANA CORVINIA HD** situat in judetul **HUNEDOARA**, municipiul/ orasul/ comuna/ sat/ sector **HUNEDOARA**, **Strada Furnale**, nr. FN, bl. - , et. - , ap. - , CF - , nr. cad. - .

In urma analizarii documentatiei pentru amplasamentul obiectivului mentionat, se emite:

### **AVIZ DE AMPLASAMENT FAVORABIL**

**Nr. 11815180 / 20/09/2022**

- Utilizarea amplasamentului propus, pentru obiectivul d-voastra, se poate face cu respectarea Legii energiei electrice si a gazelor naturale nr.123/2012, a Ordinului ANRE nr.49/2007 si nr. 25/2016, a prescriptiilor si normelor tehnice energetice PE 106/2003, SR 8591/97, NTE 003/04/00 si NTE 007/08/00.\*

#### **Nu este cazul.**

- Traseele retelelor electrice din planul anexat sunt figurate informativ. Pe baza de comanda data de solicitant (executant). Zona MT/JT - asigura asistenta tehnica suplimentara **Nu este cazul.\*\***
- Executarea lucrarilor de sapaturi din zona traseelor de cabluri se va face numai manual, cu asistenta tehnica suplimentara din partea Zonei MT/JT - cu respectarea normelor de protectia muncii specifice. In caz contrar solicitantul, respectiv executantul, va suporta consecintele pentru orice deteriorare a instalatiilor electrice existente si consecintele ce decurg din nealimentarea cu energie electrica a consumatorilor existenti precum si raspunderea in cazul accidentelor de natura electrica sau de alta natura **Nu este cazul.\*\***
- Distanțele minime si masurile de protectie vor fi respectate pe tot parcursul executiei lucrarilor.
- In zonele de protectie ale LEA nu se vor depozita materiale, pamânt prevazut din sapaturi, echipamente, etc. care ar putea sa micșoreze gabaritele. Utilajle vor respecta distantele minime prescrise fata de elementele retelelor electrice aflate sub tensiune si se va lucra cu utilaje cu gabarit redus in aceste zone.
- Executantii sunt obligati sa instruiasca personalul asupra pericolelor pe care le prezinta executia lucrarilor in apropierea instalatiilor electrice aflate sub tensiune si asupra consecintelor pe care le poate avea deteriorarea acestora. Pagubele provocate instalatiilor electrice si daunele provocate consumatorilor ca urmare a deteriorarii instalatiilor vor fi suportate integral de cei ce se fac vinovati de

nerespectarea conditiilor din prezentul aviz. Executantii sunt direct raspunzatori de producerea oricaror accidente tehnice si de munca.

- **Avizul de amplasament nu constituie aviz tehnic de racordare.** Pentru alimentarea cu energie electrica a obiectivului sau, daca obiectivul exista si se dezvoltă (cu cresterea puterii fata de cea aprobata initial), veti solicita la operatorul de distributie **E-DISTRIBUTIE BANAT S.A.** aviz tehnic de racordare\*\*

\*\*\* In zona de aparitie a noului obiectiv exista retea electrica de distributie DA  NU

\*\*\* Noul obiectiv poate fi racordat la reseaua existenta DA  NU

Posibilitatile de racordare pentru puterea specificata in cererea de aviz de amplasament fiind prin: ,, aceasta solutie este insa orientativa, urmand ca solutia exacta se stabileasca in cadrul Fisei de solutie sau a Studiului de Solutie, dupa depunerea la Operator a cererii de racordare.

Racordarea la reseaua electrica de interes public presupune urmatoarele etape:

- depunerea de catre viitorul utilizator a cererii de racordare si a documentatiei aferente pentru obtinerea avizului tehnic de racordare;
- stabilirea solutiei de racordare la reseaua electrica si emiterea de catre operatorul de retea a avizului tehnic de racordare, sub forma de oferta de racordare; tarifele pentru emitere aviz tehnic de racordare conform Ordinului ANRE nr. 114/2014, si pentru tarifele de racordare conform Ordinului ANRE nr. 11/2014, Ordinului ANRE nr. 87/2014 si Ordinului ANRE nr. 141/2014.
- incheierea contractului de racordare intre operatorul de retea si utilizator in termenul de valabilitate al ATR;
- incheierea contractului de executie intre operatorul de retea si un executant, realizarea lucrarilor de racordare la reseaua electrica si punerea in functiune a instalatiei de racordare;
- punerea sub tensiune a instalatiei de utilizare pentru probe, etapa care nu este obligatorie pentru toate categoriile de utilizatori;
- emiterea de catre operatorul de retea a certificatului de racordare;
- punerea sub tensiune finala a instalatiei de utilizare;

In vederea racordarii la reseaua electrica de distributie, solicitantul trebuie sa prezinte dosarul instalatiei de utilizare

- In cazul in care in zona mai sunt si alte instalatii electrice care nu apartin **E-DISTRIBUTIE BANAT S.A.**, solicitantul va obtine obligatoriu avizul de amplasament si de la proprietarul acelor instalatii electrice (TRANSELECTRICA, HIDROELECTRICA, TERMOELECTRICA, alti detinatori de instalatii, dupa caz).
- **Prezentul aviz este valabil pe perioada valabilitatii Certificatului de Urbanism nr. 182 / 10/08/2022, respectiv pana la data de 10/08/2024.**
- Prezentul aviz este valabil numai pentru amplasamentul pentru care a fost emis.
- Se anexeaza 1 planuri de situatie vizate de Zona MT/JT - .
- Redactat in 2 (doua) exemplare, din care unul pentru solicitant.

Responsabil E-DISTRIBUTIE BANAT S.A.  
**Manager UT Hunedoara**  
**Iovescu Codrin Ioan**



Verificat  
ing. Calin CHIFOR

Intocmit  
ing. Dorin GRUITA

Ca urmare a prelungirii valabilitatii Certificatului de Urbanism, se prelungeste valabilitatea Avizului de amplasament pana la .....


**Responsabil** \_\_\_\_\_

\* pentru aviz favorabil fara conditii se va inscrie ""Nu este cazul" / pentru aviz favorabil cu conditii se vor inscrie distantele minime de apropiere si incrucisare intre obiectivul propus si retelele electrice (LEA sau LES) existente in zona, in conformitate cu prescriptiile energetice in vigoare.



\*\* daca nu sunt conditii se va inscrie "Nu este cazul"

\*\*\* se bifeaza casuta corespunzatoare situatiei, se specifica tipul de bransament propus si intaririle de retea (daca este cazul)



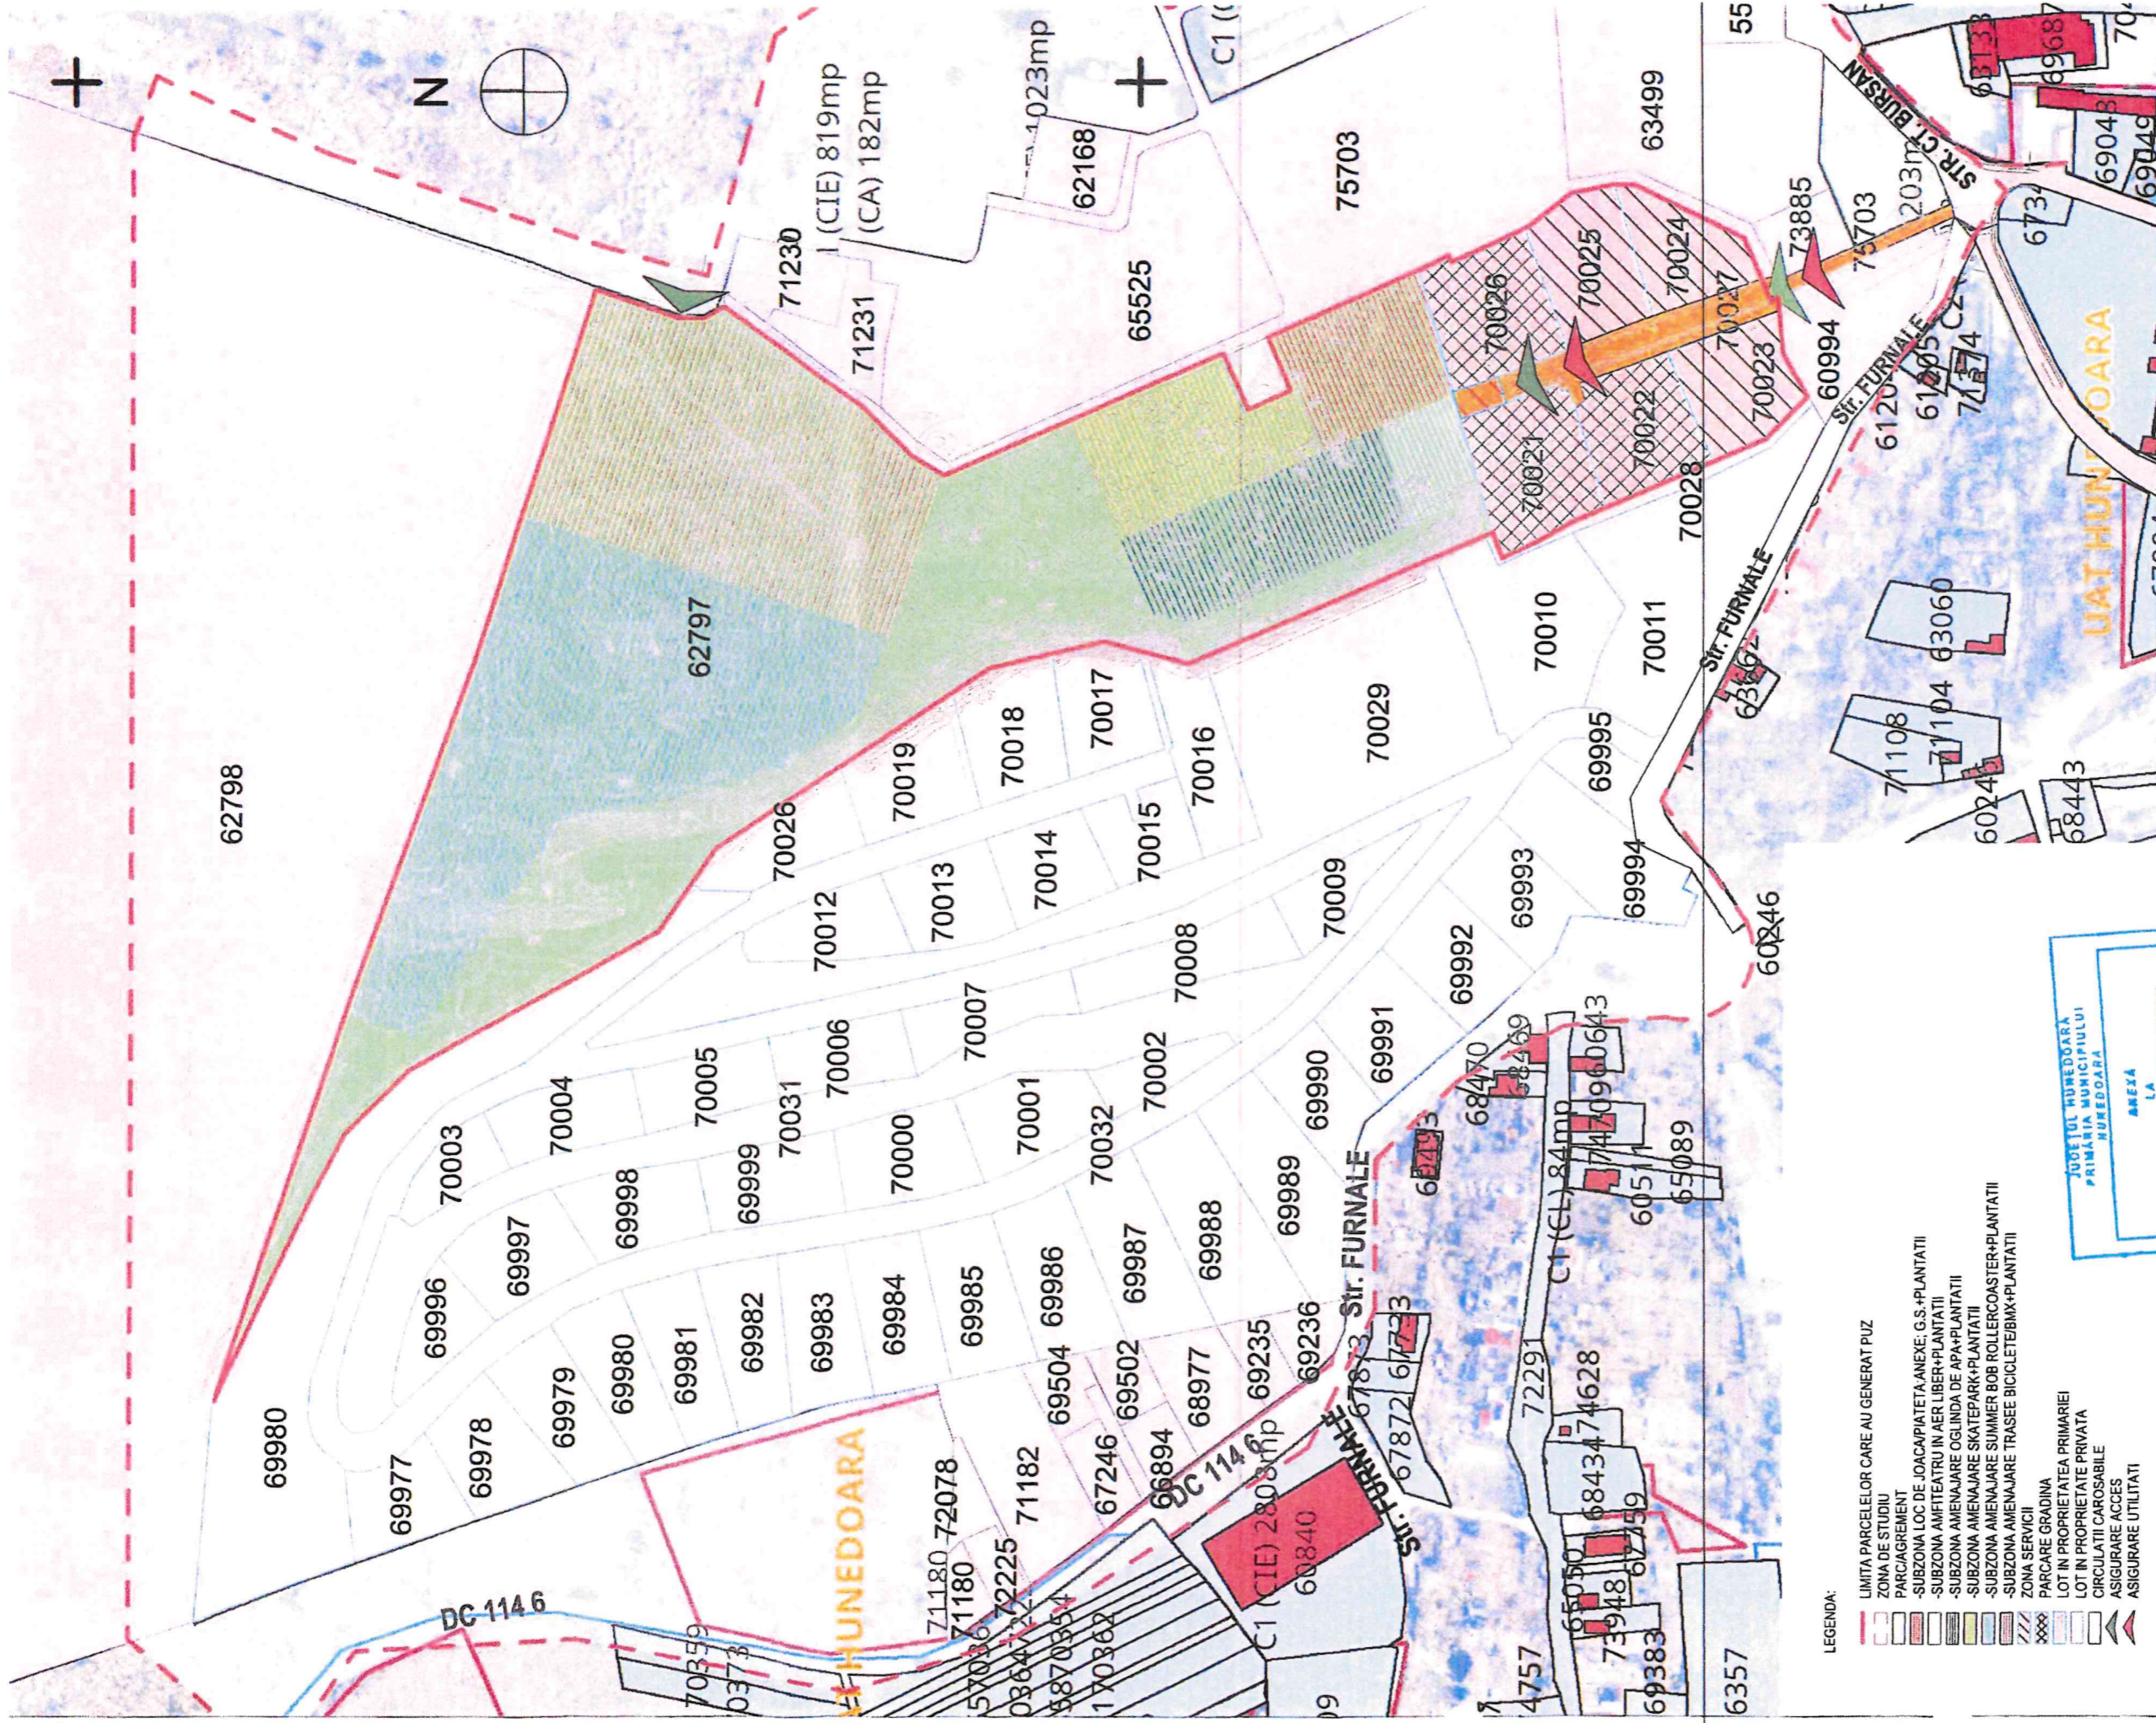

- LEGENDA:**
- LIMITA PARCELELOR CARE AU GENERAT PUZ
  - ZONA DE STUDIU
  - PARCIAGREMENT
  - SUBZONA LOC DE JOACAPIETETA-ANEXE; G.S.+PLANTATII
  - SUBZONA AMFITEATRU IN AER LIBER+PLANTATII
  - SUBZONA AMENAJARE OGLINDA DE APA+PLANTATII
  - SUBZONA AMENAJARE SKATEPARK+PLANTATII
  - SUBZONA AMENAJARE SUMMER BOB ROLLERCOASTER+PLANTATII
  - SUBZONA AMENAJARE TRASEE BICICLETE/BMX+PLANTATII
  - ZONA SERVICII
  - PARCARE GRADINA
  - LOT IN PROPRIETATE PRIMARIEI
  - LOT IN PROPRIETATE PRIVATA
  - CIRCULATII CAROSABILE
  - ASIGURARE ACCES
  - ASIGURARE UTILITATI

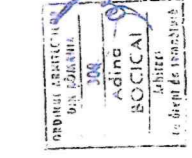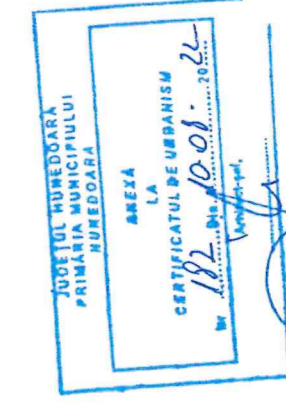

AVZ FAVORABIL  
 Nr. 11815/180/20.09.2022  
 ING. GRUITA DORU

<b>BENEFICIAR</b> MUNICIPIUL HUNEDOARA Bd. Libertatii nr.17, municipiul Hunedoara	<b>PROIECT</b> Intocmire documentatie faza P.U.Z in vederea reglementarii terenului studiat ca zona cu functiuni mixte „Gradina urbana Corvinia Hunedoara” Hunedoara
<b>PROIECTANT SPECIALITATE</b> UNITH2B S.R.L. J4024382013   RO 3129703   Bd. Pache Protopopescu, nr. 61, etaj 5, Sector 2, Bucuresti, 021081 office@unith2b.com   +40 374 977 700	<b>COORDONATOR</b> Hidogard Helene Brang Adina Boccal
<b>PROIECT</b> Nr. PLANSA GUCH_LUZB_A_01.09.2022 TITLU PLANSA PLAN DE SITUATIE PROPRIUS	<b>SEF PROIECT</b> Hidogard Helene Brang Adina Boccal
	<b>PROIECTANT</b> DESEANAT Cristina Diu Oana Valdu
	<b>PROIECT NR.</b> VERIF. / EXP. CERINTA REFERAT. / EXP.
	042 1:2000, 1:5000, 1:1.000 01.09.2022
	FAZA 2 PLANSA 2.2 REVIZIA