

PROCES VERBAL DE RECEPȚIE 877 / 2020

Întocmit astăzi, **24/09/2020**, privind cererea **34368** din **14/09/2020**
având aviz de incepere a lucrărilor cu nr **812** din **01/09/2020**

- 1. Beneficiar:** MUNICIPIUL HUNEDOARA
- 2. Executant:** Pascal Eduard
- 3. Denumirea lucrărilor recepționate:** AVIZ TEHNIC FAZA PUZ
- 4. Nominalizarea documentelor și a documentațiilor care se predau Oficiului de Cadastru și Publicitate Imobiliară HUNEDOARA conform avizului de incepere a lucrărilor:**

Număr act	Data act	Tip act	Emitent
192-	31.07.2020	act administrativ	PRIMARIA HUNEDOARA
21261-CF	04.05.2020	act administrativ	BCPI HUNEDOARA
7978-op	10.09.2020	act administrativ	TREZORERIE
1.45-CERERE	03.09.2020	inscris sub semnatura privata	PASCAL EDUARD
DXF IN PDF	03.09.2020	inscris sub semnatura privata	PASCAL EDUARD
CERTIFICAT	19.10.2007	act administrativ	ANAF
812/2020-	01.09.2020	act administrativ	OCPI HUNEDOARA
1.29-	03.09.2020	inscris sub semnatura privata	PASCAL EDUARD
33-MEMORIU	03.09.2020	inscris sub semnatura privata	PASCAL EDUARD
PLAN DE	03.09.2020	inscris sub semnatura privata	PASCAL EDUARD

Așa cum sunt atașate la cerere.

5. Concluzii:

Pentru procesul verbal 877 au fost recepționate 1 propuneri:

* Receptie plan topografic PUZ.

6. Erori topologice față de alte entități spațiale:


Identificator	Tip eroare	Mesaj suprapunere
Nu există erori topologice.		

Lucrarea este declarată **Admisă**

Inspector
DAN IOAN FARCAS

Dan Digitally signed
Ioan by Dan Ioan
Farcas Farcas
Date:
2020.09.24
08:33:43 +03'00'

PLAN DE SITUATIE-FAZA PUZ
Scara 1:1000

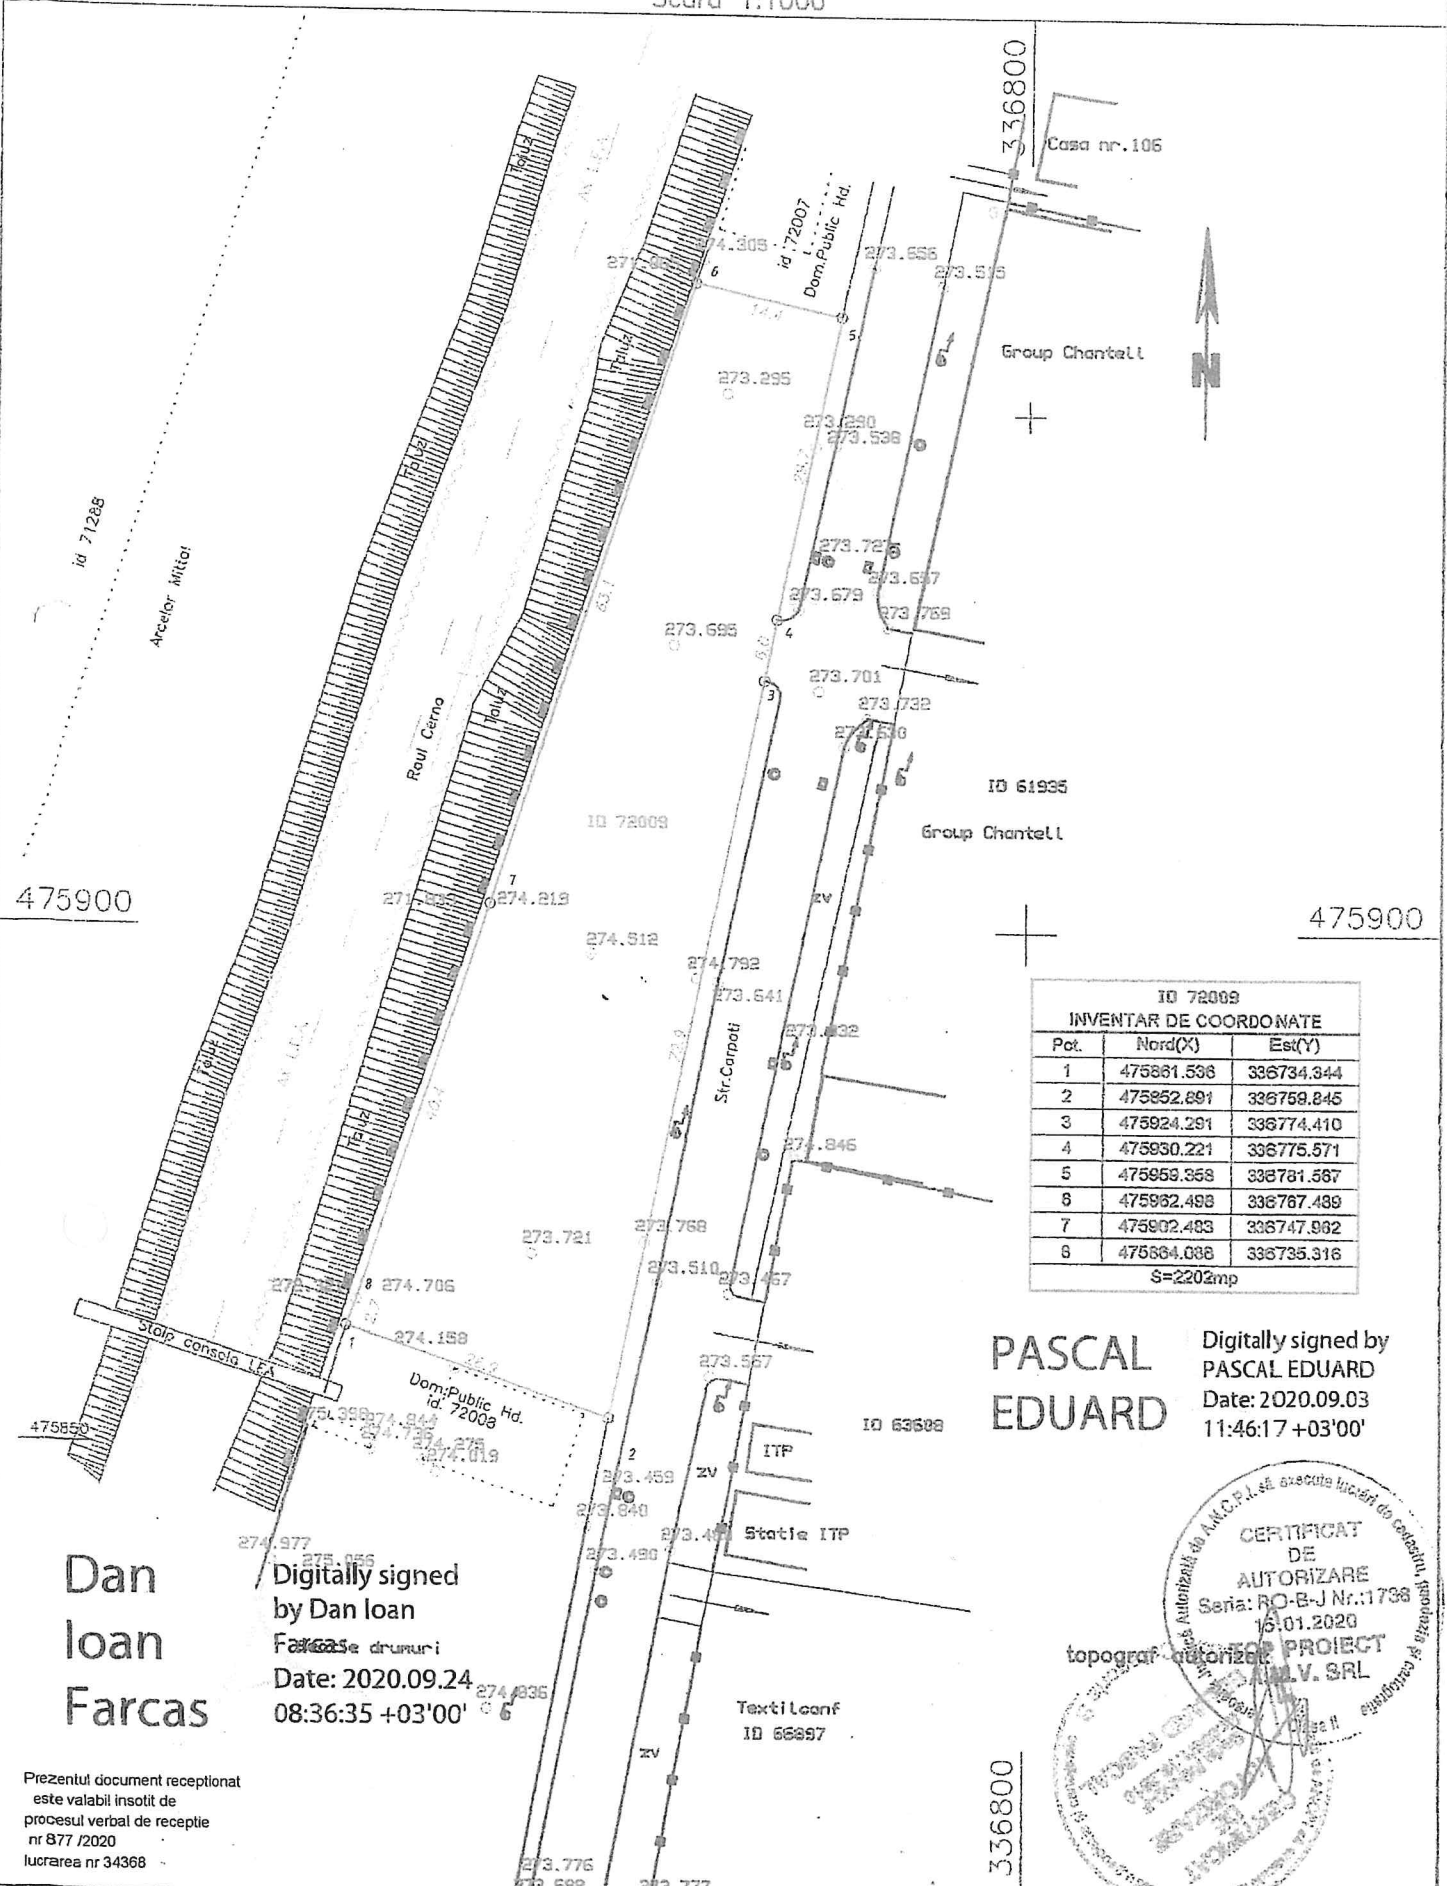

ID 72009
INVENTAR DE COORDONATE

Pct.	Nord(X)	Est(Y)
1	475881.536	336734.344
2	475882.691	336769.845
3	475924.291	336774.410
4	475930.221	336775.571
5	475959.358	336781.587
6	475962.498	336767.489
7	475902.483	336747.982
8	475884.038	336735.316

S=2202mp

PASCAL EDUARD
Digitally signed by PASCAL EDUARD
Date: 2020.09.03
11:46:17 +03'00'

Dan Ioan Farcas

Digitally signed by Dan Ioan Farcas
Date: 2020.09.24
08:36:35 +03'00'

topograf- autorizat

CERTIFICAT DE AUTORIZARE
Seria: RO-B-J Nr.: 1738
16.01.2020
PROIECT S.R.L.

336800

Prezentul document receptionat este valabil insotit de procesul verbal de receptie nr B77 /2020 lucrarea nr 34368