

# PLANȘA: 0 INCADRAREA IN ZONA



Categorie, Semn	Culoare	SEMNIFICAȚIE
LIMITE		Roșu Incadrarea in zona
		Roșu Limita intravilanului


Găsire adresă sau loc

**Legenda**

- Clădire
- Imo bi
- Limita UAT
- Limita județ



PUG Hunedoara UTR3

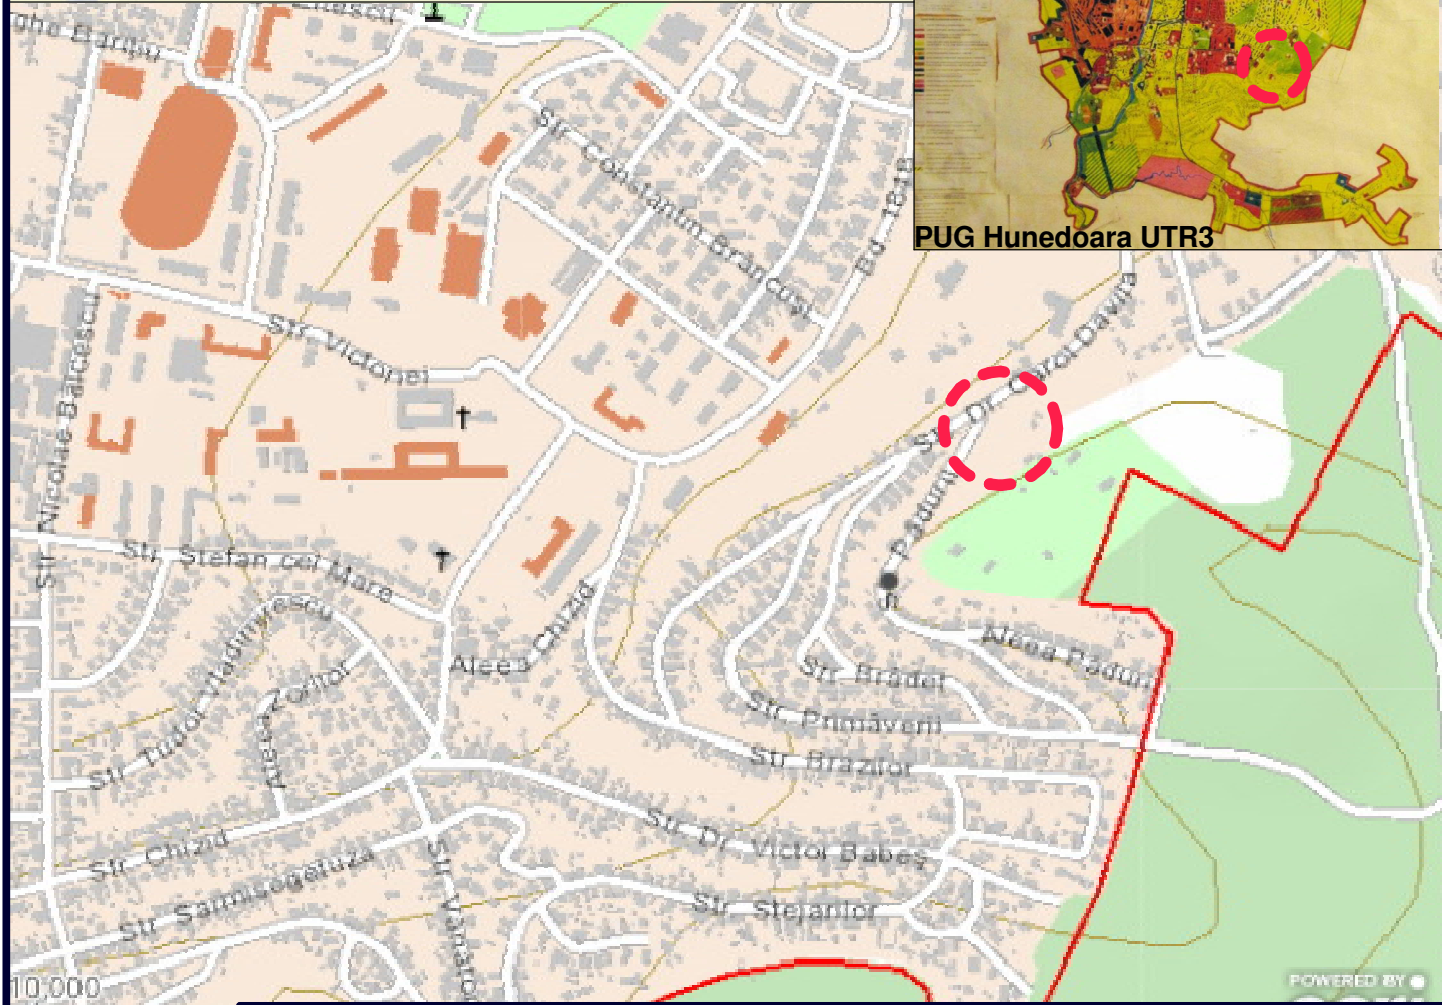

337.929.384.474		<b>Mihailescu Florin Mircea</b>		Beneficiar: SC AMADEUS SPEED srl		Proiect nr. 1/2024	
ORDINAR ARHITECTURAL DE CONSTRUCȚIE		EXPERT TEHNIC JUDICIAR specialitatea ARHITECTURA		I		Faza: PUZ	
4482		CIF 29604331, Deva, str. Cringului, nr. 15, Judetul Hunedoara		Scara : 1:5000		Titlu proiect: PUZ Schimbare de destinatie din pensiune turistica in locuinta Hunedoara, Str. Padurii, Nr. 38, Jud. Hd	
Florin Mircea MIHAILESCU		SPECIFICATIE		Data : oct. 2024		Titlu plansa: INCADRAREA IN ZONA	
Nobiliteți de drept de semnificație		NUME				Plansa nr. 0	
		SEMNATURA					
		SEF PROIECT					
		PROIECTAT					
		DESENAT					