


INVENTAR DE COORDONATE		
Sistem de proiectie: stereografic 1970		
Pct.	E(m)	N(m)
1	337371.513	479505.789
2	337384.376	479507.076
3	337394.211	479508.061
4	337393.802	479501.991
5	337389.610	479439.862
6	337366.926	479441.724
Suprafata totala masurata=1500mp		
Suprafata d'in act=1500mp		

# REGLEMENTARI EDILITARE

Scara 1:500

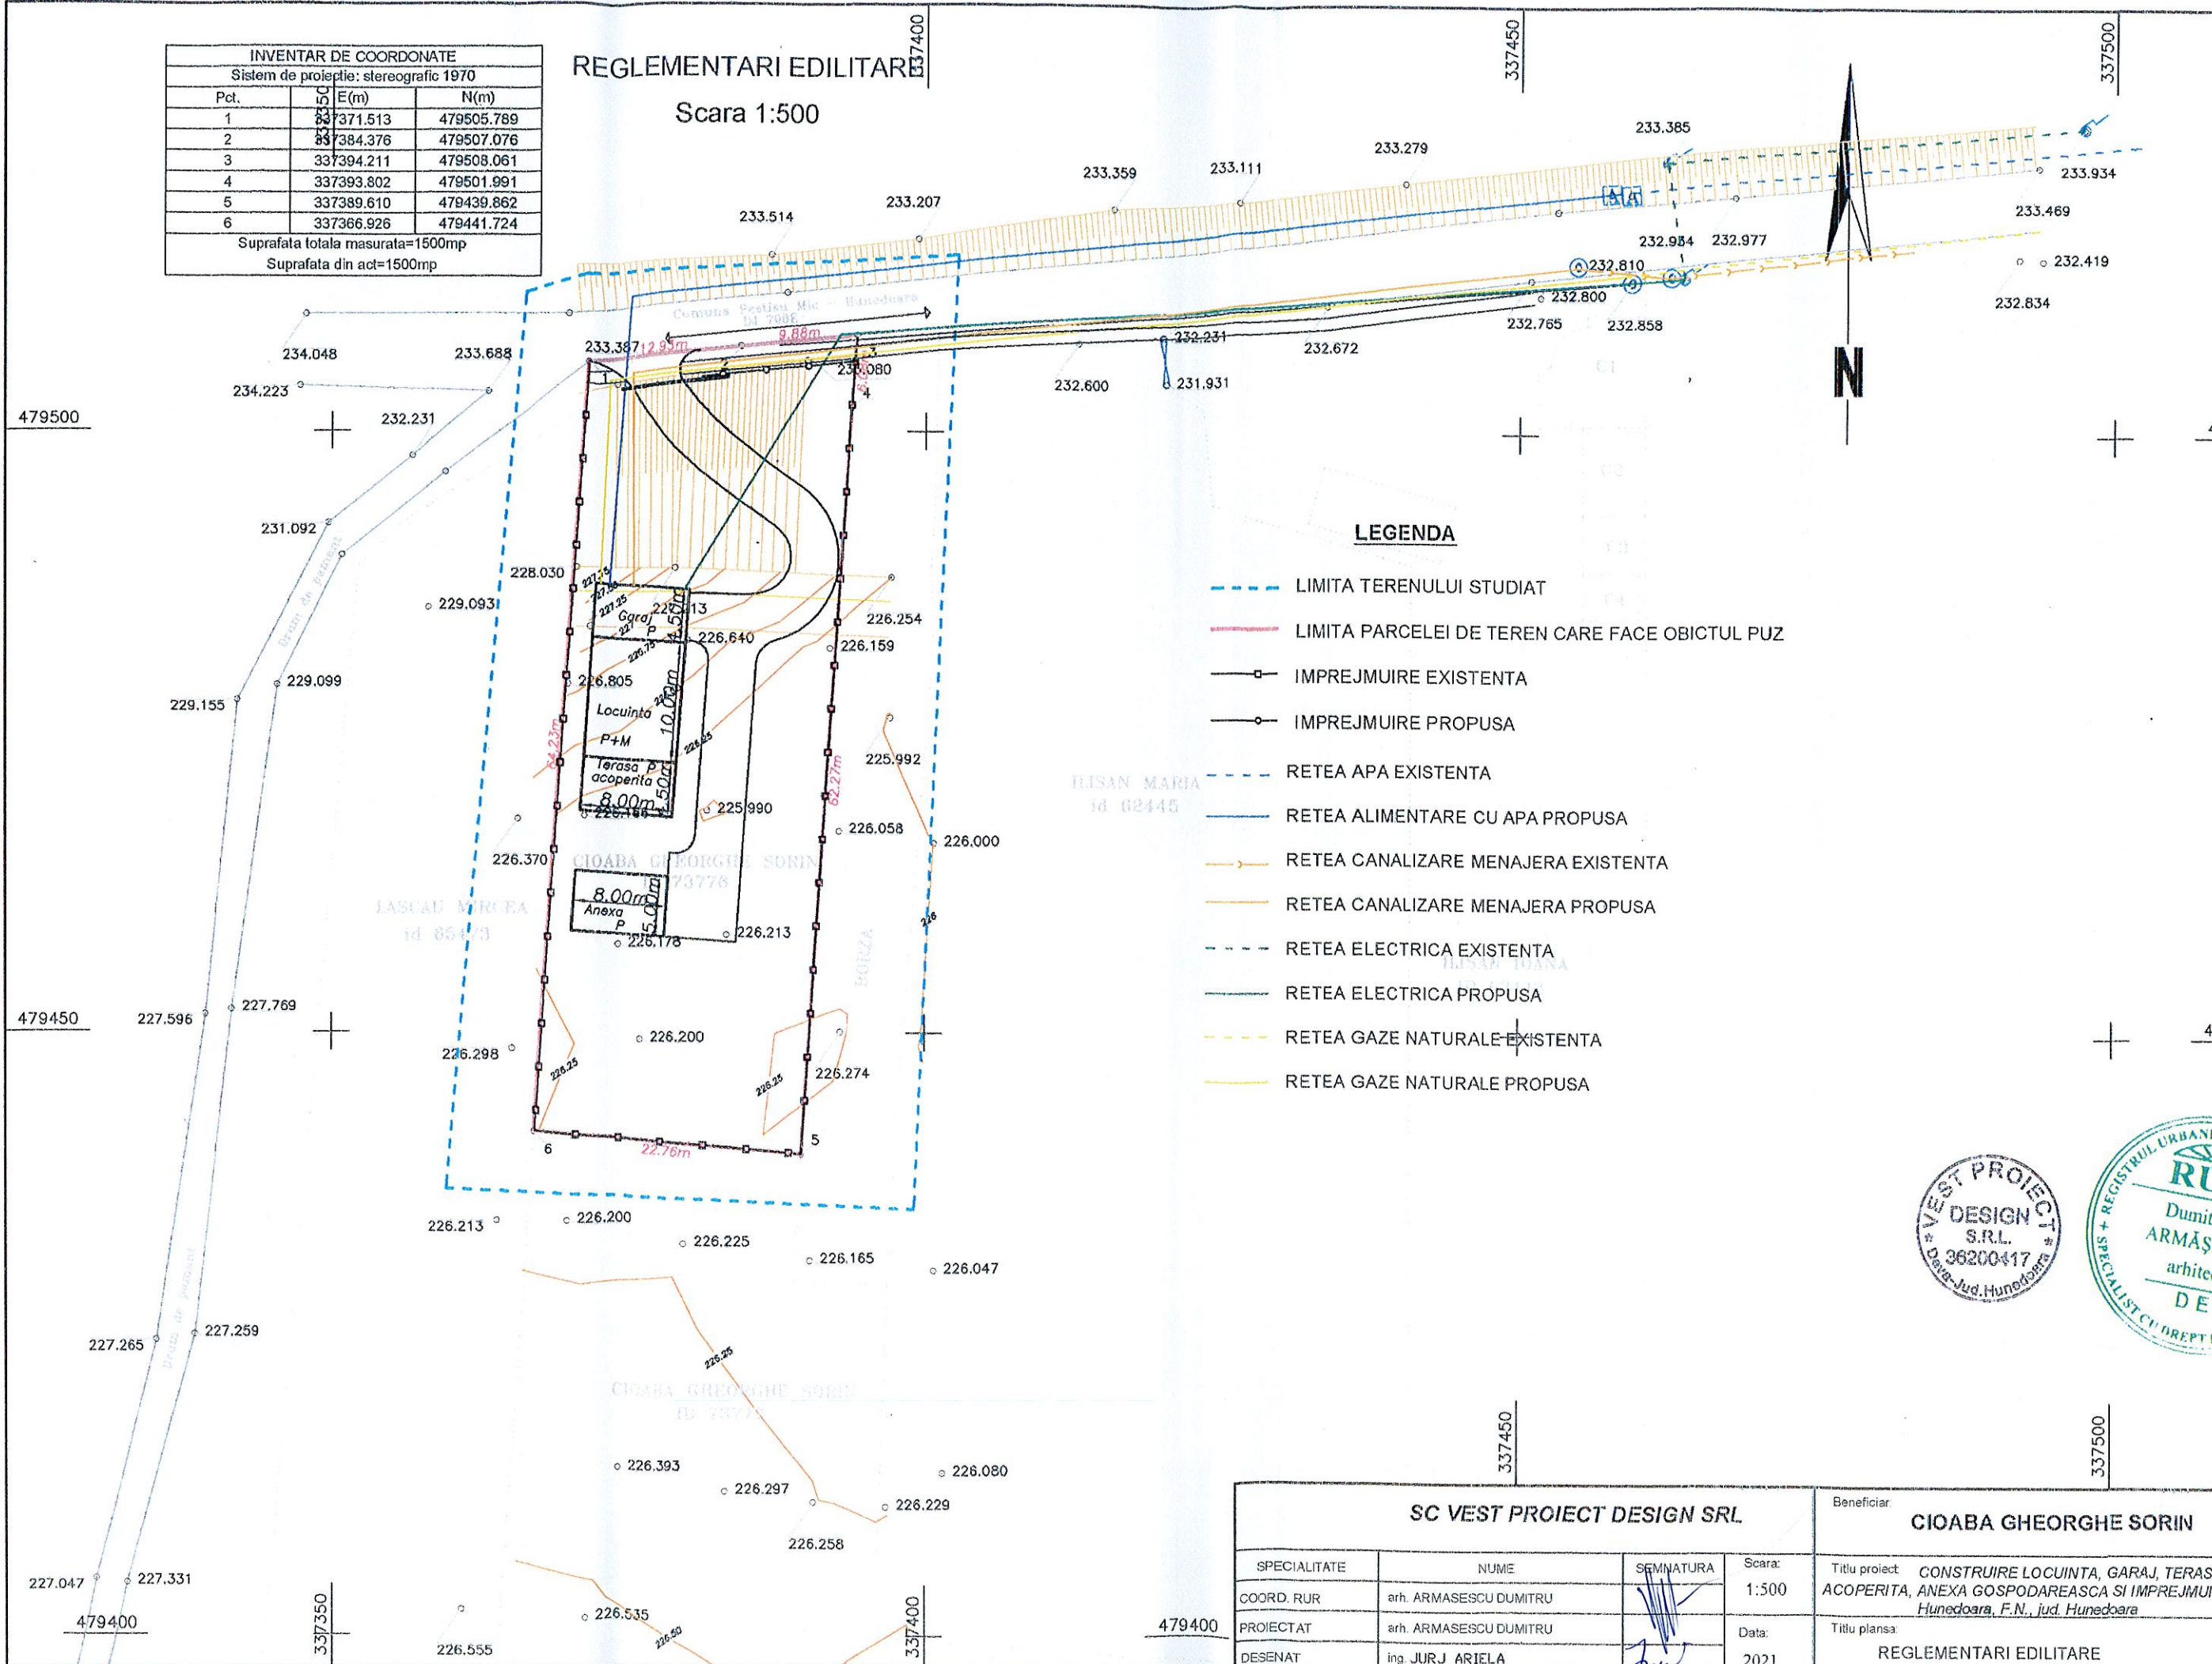

## LEGENDA

- LIMITA TERENULUI STUDIAT
- LIMITA PARCELEI DE TEREN CARE FACE OBIECTUL PUZ
- IMPREJMUIRE EXISTENTA
- IMPREJMUIRE PROPUSA
- REȚEA APA EXISTENTA
- REȚEA ALIMENTARE CU APA PROPUSA
- REȚEA CANALIZARE MENAJERA EXISTENTA
- REȚEA CANALIZARE MENAJERA PROPUSA
- REȚEA ELECTRICA EXISTENTA
- REȚEA ELECTRICA PROPUSA
- REȚEA GAZE NATURALE EXISTENTA
- REȚEA GAZE NATURALE PROPUSA



SC VEST PROIECT DESIGN SRL				Beneficiar:	Proiect nr.
				<b>CIOABA GHEORGHE SORIN</b>	91/2021
SPECIALITATE	NUME	SEMNATURA	Scara:	Titlu proiect	Faza:
COORD. RUR	arh. ARMĂȘESCU DUMITRU		1:500	CONSTRUIRE LOCUINTA, GARAJ, TERASA ACOPERITA, ANEXA GOSPODAREASCA SI IMPREJMUIRE Hunedoara, F.N., jud. Hunedoara	PUZ
PROIECTAT	arh. ARMĂȘESCU DUMITRU		Data:	Titlu plansa:	Plansa nr.
DESENAT	ing. JURJ ARIELA		2021	REGLEMENTARI EDILITARE	4