



Sursa apelor de calitate
Operator Licențiat A.N.R.S.C



EN ISO 9001:2015
Certificate Reg. No 20 100 102004200
EN ISO 14001:2015
Certificate Reg. No 20 104 92004201
OHSAS 18001:2007
Certificate Reg. No 20 116 151433200

Nr. O.R.C.: J20/571/25.07.2001
C.I.F.: 14071095, Atribut Fiscal: RO
Cont: RO15BRDE220SV23121912200
B.R.D- Groupe Société Générale S.A. Deva

Tel.: 0254 / 222 345
Fax: 0254 / 206 007
E-mail: clienti@apaprod.ro
www.apaprod.ro

Deva, Calea Zărandului, nr. 43, cod 330092, Jud. Hunedoara, România

Nr. 10.214/13.04.2019

AVIZ TEHNIC DE AMPLASAMENT

in vederea obtinerii Autorizatiei de Construire

Referitor la solicitarea d-voastra, insotita de Documentatia Tehnica depusa spre avizare, precizam ca, pentru obiectivul de investitie identificat dupa cum urmeaza:

A. DATE DE IDENTIFICARE A OBIECTIVULUI DE INVESTITII

1. Denumirea investitiei: "Spalatorie self service"
2. Amplasamentul investitiei: Hunedoara, bulevardul Dacia, F.N.
3. Beneficiarul investitiei: S.C. Red Car Wash S.R.L
4. Proiect nr. 40/ 2019 intocmit de S.C. Masterplan – Studio S.R.L.
5. Certificat de urbanism nr. 132/17.04.2019 pentru "Spalatorie self service"

Emitem **Aviz tehnic de amplasament**

cu respectarea urmatoarelor conditii :

B. MODUL DE INDEPLINIRE A CERINTELOR SI CONDITIILOR IMPUSE DE AVIZATOR

Se vor respecta prevederile legislatiei in vigoare in ceea ce priveste existenta infrastructurii publice hidro-edilitare - retele de apa si de canalizare , respectiv:

- SR 8591-97 - Rețele edilitare subterane-Conditiile de amplasare;
- LEGEA 224/2015- Legea serviciului public de alimentare cu apa si canalizare ;

- Executarea lucrarilor de sapatura in zona traseelor conductelor publice de canalizare, se va face numai manual, cu asistenta tehnica suplimentara din partea SC APA PROD SA, cu respectarea normelor de protectie a muncii specifice; in caz contrar beneficiarul, respectiv executantul lucrarilor va suporta consecintele pentru orice deteriorare a retelelor de canalizare existenta si consecintele ce decurg din imposibilitatea asigurarii serviciilor de canalizare la consumatorii conectati, precum si raspunderea in cazul accidentelor.
- Pagubele provocate retelelor hidro-edilitare de canalizare, precum si daunele provocate consumatorilor ca urmare a deteriorarii acestora, vor fi suportate integral de cei care se fac vinovati de nerespectarea prezentului aviz.
- Executantii lucrarilor sunt direct raspunzatori de producerea oricaror accidente tehnice si de munca pe amplasamentul pentru care s-a acordat avizul.

Alte observatii si/sau conditii speciale, la avizul acordat :

- Prezentul Aviz este insotit de Planul de situatie pe care s-au trasat retelele de canalizare aflate pe domeniul public, in zona limitrofa amplasamentului supus avizarii si care sunt in administrarea si intretinerea SC Apa Prod SA Deva.
- Pe amplasamentul supus avizarii nu exista retele de alimentare cu apa si de canalizare.
- Prezentul Aviz este valabil un an de la data acordarii si isi pierde valabilitatea in cazul nerespectarii conditiilor impuse.

Director Dezvoltare Programe
Ing. Simona Petrutiu



Presedinte C.T.A.
Ing. Sandu Muresan




Secretar C.T.A.
Ing. Dragos Dicu





ZONA STUDIATA				ORDINUL ARHITECȚILOR DIN ROMÂNIA 5063 Laszlo GRANCSA Arhitect	S CONSTRUIT = 164.22 MP S DESFASURAT = 164.22 MP S UTIL = 156.66 MP
VERIFICATOR EXPERT	NUME	SEMNATURA	CERINTA	REFERAT/EXPERTIZA NR.	DATA
SC MASTERPLAN - STUDIO SRL MIERCUREA CIUC, C.U.I. J19/871/2007				BENEFICIAR :	PROIECT NR.
				RED CAR WASH SRL.	40/2019
SPECIFICATIE :	NUME	SEMNATURA	SCARA :	TITLU PROIECT :	FAZA :
DEF PROIECT :	ARH. GRANCSA LASZLO		1:500	SPALATORIE AUTO - SELF SERVICE	D.T.A.C.
PROIECTAT :	ARH. GRANCSA LASZLO		DATA :	TITLU PLANSA :	PLANSA
PROIECT CAD :	ARH. GRANCSA LASZLO		APRILIE 2019	PLAN DE INCADRARE IN ZONA	A-01



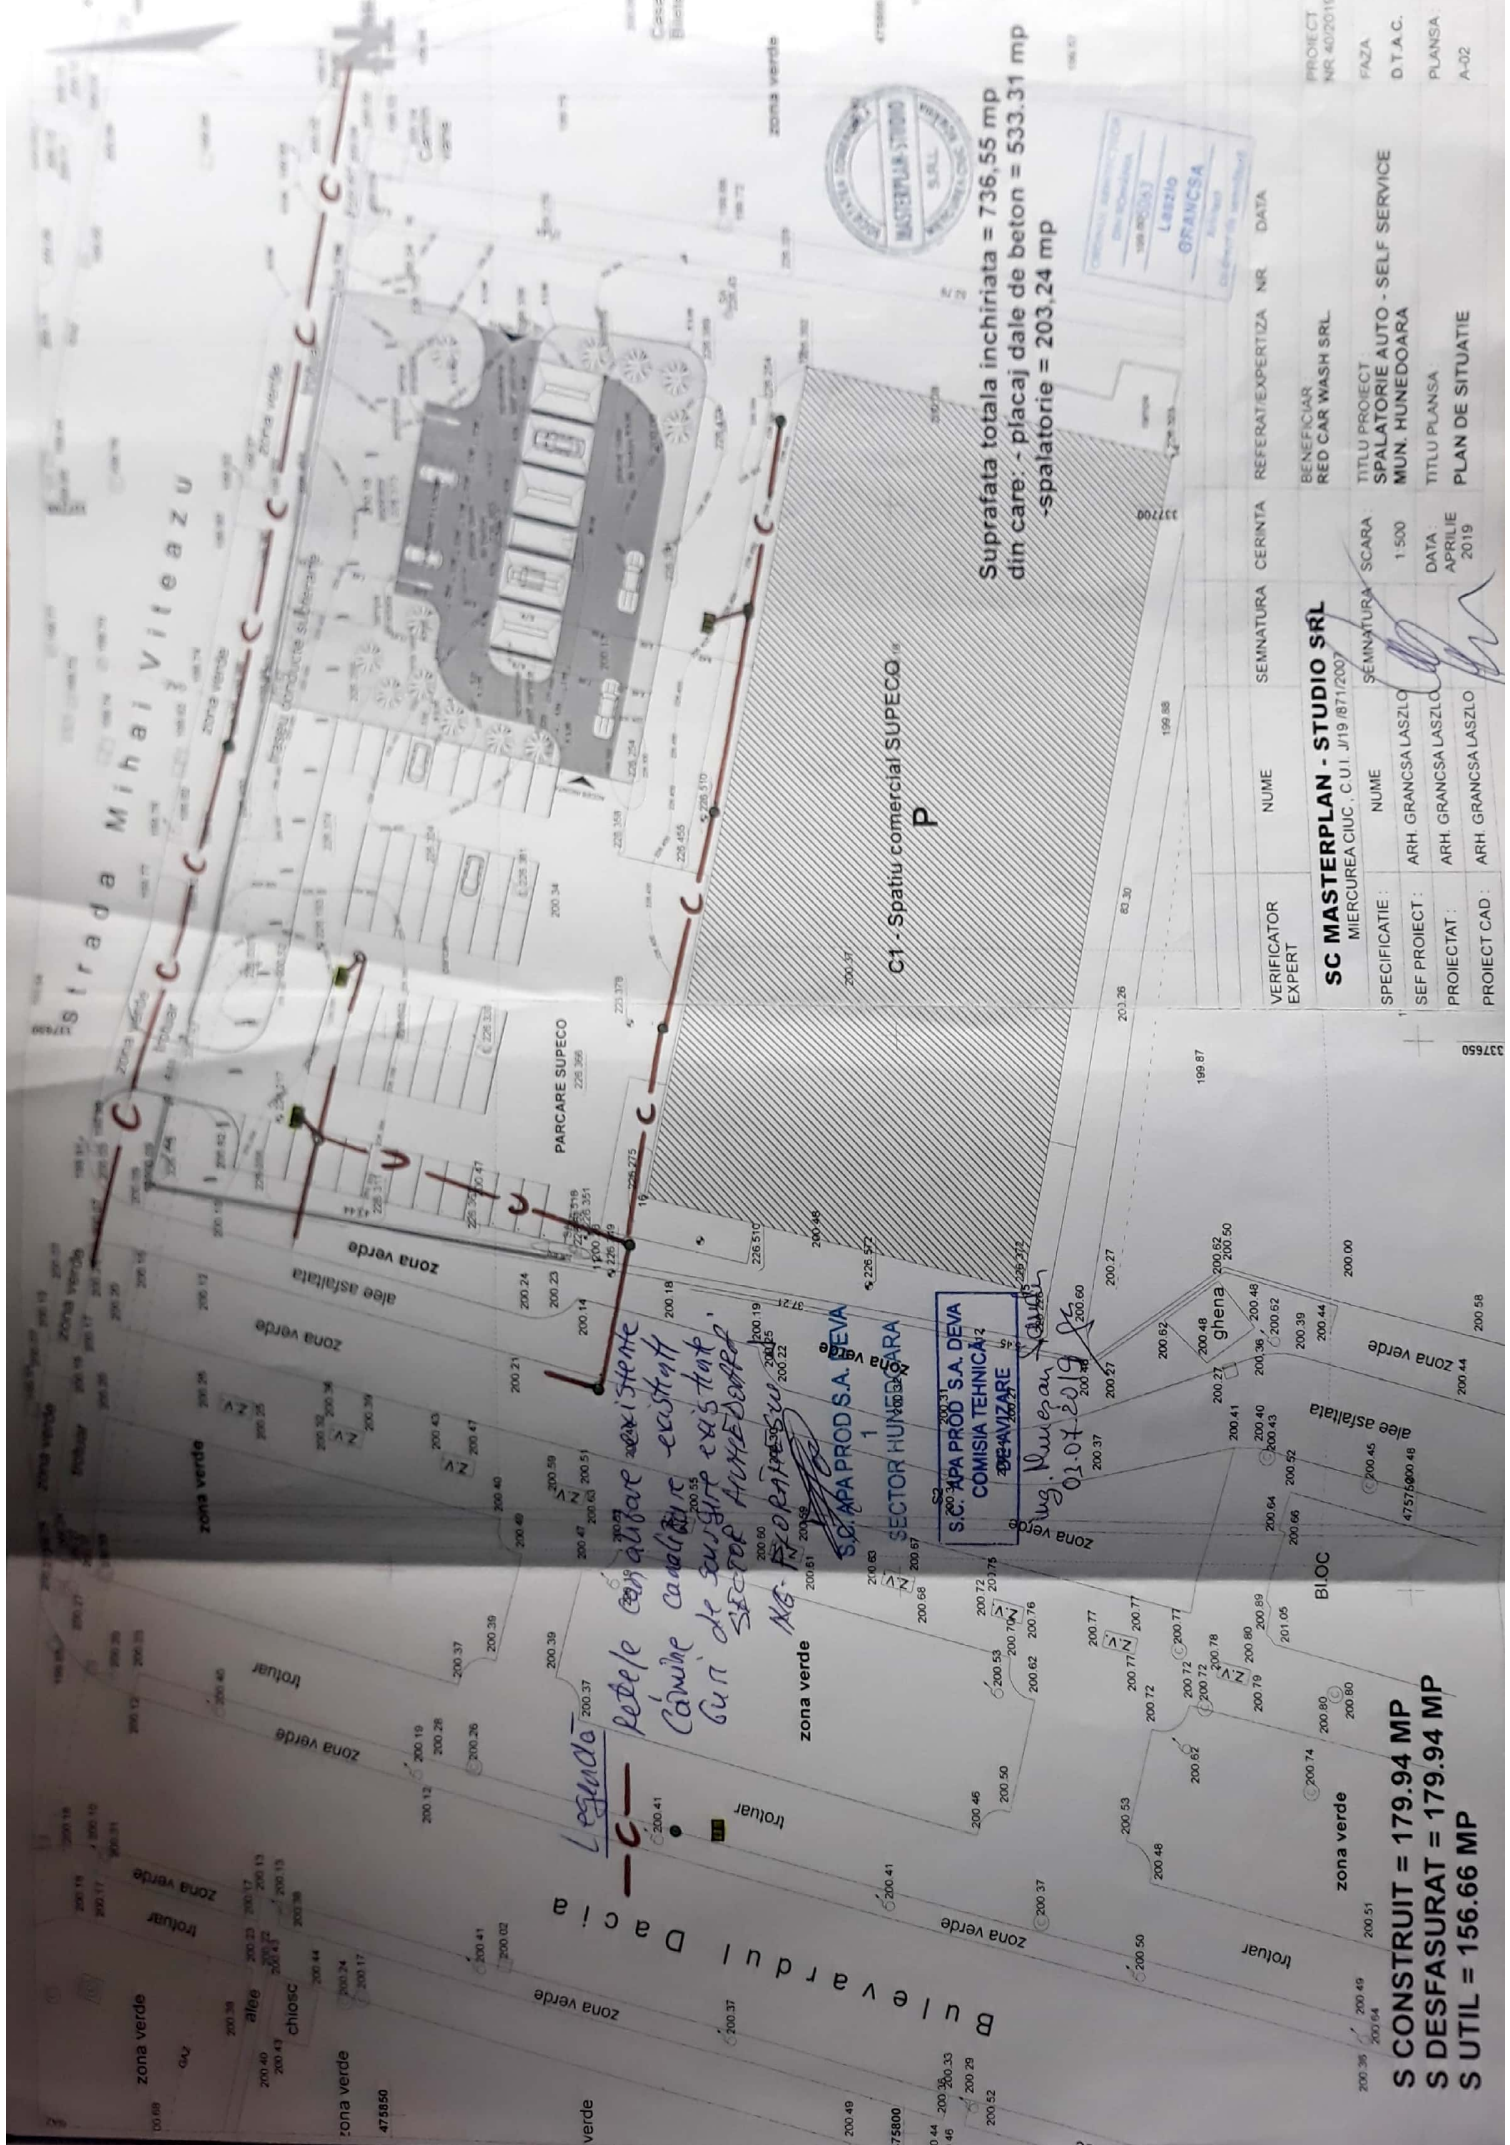

Suprafata totala inchirziata = 736,55 mp
 din care: - placaj dale de beton = 533,31 mp
 - spalatorie = 203,24 mp

C1 - Spatiu comercial SUPECO

Legenda
 retele canalizare existente
 Canine canalizare existente
 buti de surzire existenti
 buti de surzire existenti
 SECTOR HUNEDOARA
 MG. FLORIAN BUCUR
 S.C. APA PROD S.A. DEVA
 SECTOR HUNEDOARA

S.C. APA PROD S.A. DEVA
 COMISIA TEHNICA 2
 DE AVIZARE
 Ing. Muresan
 01.07.2019

VERIFICATOR EXPERT	NUME	SEMNATURA	CERINTA	REFERAT/EXPERTIZA NR	DATA
SC MASTERPLAN - STUDIO SRL MIERCUREA CIUC, C.U.I. J119/871/2007					
SPECIFICATIE	NUME	SEMNATURA	SCARA	BENEFICIAR	REFERAT/EXPERTIZA NR
SEF PROIECT	ARH. GRANCSA LASZLO		1:500	RED CAR WASH SRL	
PROIECTAT	ARH. GRANCSA LASZLO		DATA	TITLU PROIECT	
PROIECT CAD	ARH. GRANCSA LASZLO		2019	SPALATORIE AUTO - SELF SERVICE MUN. HUNEDOARA	
				TITLU PLANSA	
				PLANSA	
				A-02	

S CONSTRUIT = 179.94 MP
 S DESFASURAT = 179.94 MP
 S UTIL = 156.66 MP