

CATRE

RED CAR WASH S.R.L.

adresa: STRADA Kossuth Lajos, Nr. 19, Cod postal 530130,
Loc. MIERCUREA-CIUC, Jud. HARGHITA

Referitor la cererea de aviz de amplasament Inregistrata cu nr. 271493559 / 04.07.2019 pentru obiectivul Intocmire documentatie faza P.U.D, D.T.A.C si D.T.O.E - Spalatorie self service de la adresa: BULEVARDUL Dacla, Nr. FN, Loc. HUNEDOARA, Jud. HUNEDOARA .

In urma analizarii documentatiei pentru amplasamentul obiectivului mentionat, se emite:

AVIZ DE AMPLASAMENT FAVORABIL Nr. 271493559 / 15.07.2019
~~fara~~ / cu urmatoarele conditii:

- Utilizarea amplasamentului propus, pentru obiectivul d-voastra, se poate face cu respectarea urmatoarelor conditii:*

In apropiere, la limita de proprietate exista LES 6 KV.

La inceperea lucrarilor se va solicita delegat din partea U.O. MT-JT DEVA, FEM Hunedoara pentru predarea amplasamentului.

- Traseele retelelor electrice din plansa anexata sunt figurate informativ. Pe baza de comanda data de solicitant (executant) UO MTJT DEVA asigura asistenta tehnica suplimentara DA. **

- Executarea lucrarilor de sapaturi din zona traseelor de cabluri se va face numai manual, cu asistenta tehnica suplimentara din partea UO MTJT DEVA cu respectarea normelor de protectia muncii specifice. In caz contrar solicitantul, respectiv executantul va suporta consecintele pentru orice deteriorare a instalatiilor electrice existente si consecintele ce decurg din nealimentarea cu energie electrica a consumatorilor existenti precum si raspunderea in cazul accidentelor de natura electrica sau de alta natura **

- Distantele minime si masurile de protectie vor fi respectate pe tot parcursul executiei lucrarilor.

- In zonele de protectie ale LEA nu se vor depozita materiale, pamant prevazut din sapaturi, echipamente, etc. care ar putea sa micsozeze gabaritele. Utilajele vor respecta distantele minime prescrise fata de elementele retelelor electrice aflate sub tensiune si se va lucra cu utilaje cu gabarit redus in aceste zone.

- Executantii sunt obligati sa instruiasca personalul asupra pericolelor pe care le prezinta executia lucrarilor in apropierea instalatiilor electrice aflate sub tensiune si asupra consecintelor pe care le poate avea deteriorarea acestora. Pagubele provocate instalatiilor electrice si daunele provocate consumatorilor ca urmare a deteriorarii instalatiilor vor fi suportate integral de cei ce se fac vinovati de nerespectarea conditiilor din prezentul aviz. Executantii sunt direct raspunzatori de producerea oricaror accidente tehnice si de munca.

- **Avizul de amplasament nu constituie aviz tehnic de racordare.** Pentru alimentarea cu energie electrica a obiectivului sau, daca obiectivul exista si se dezvolta (cu cresterea puterii fata de cea aprobata initial), veti solicita la UO MTJT DEVA aviz tehnic de racordare **

Informatii privind alimentarea cu energie electrica:

*** In zona de aparitie a noului obiectiv exista retea electrica de distributie.....

DA

NU

*** Noul obiectiv poate fi racordat la reseaua existenta

DA

NU

Informatiile de la pct. 1 si 2 sunt orientative. Solutia de alimentare cu energie electrica se va definitiva in cadrul Fisei de solutie sau Studiului de Solutie, in cazul in care sunt necesare lucrari in 110KV, MT sau extindere de retele in JT.

La depunerea documentatiei in vederea obtinerii autorizatiei de construire a obiectivului, proiectantul general va mentiona solicitarea obtinerii sau nu a autorizatiei de construire pentru instalatia de alimentare cu energie electrica.



Legenda:

- 1. pentru aviz favorabil fara conditii se va inscrie "Nu este cazul"
- 2. pentru aviz favorabil cu conditii se vor inscrie distantele minime de apropiere si incrucisare intre obiectivul propus si retelele electrice (LEA sau LES) existente in zona, in conformitate cu prescriptiile energetice in vigoare
- ** daca nu sunt conditii se va inscrie "Nu este cazul"
- *** se bifeaza casuta corespunzatoare situatiei


- In cazul in care in zona mai sunt si alte instalatii electrice care nu apartin **SC ENEL Distributie Banat SA**, solicitantul va obtine obligatoriu avizul de amplasament si de la proprietarul acelor instalatii electrice (TRANSELECTRICA, HIDROELECTRICA, TERMOELECTRICA, alti detinatori de instalatii, dupa caz).
- Tariful de emitere a avizului de amplasament, in valoare de **113,05 lei**, s-a achitat cu chitanta nr. **4596 / 04.07.2019**
- Prezentul aviz este valabil pana la data de **17.04.2021**
- Prezentul aviz isi pierde valabilitatea in cazul nerespectarii planului de amplasament al obiectivului.
- Se anexeaza ...1... planuri de situatie vizate de **UO MTJT DEVA**

Redactat in 2 (doua) exemplare, din care unul pentru solicitant.

Verificat
Ing. CHIFOR CĂLIN



ISR,
Ing. CIGBANU NICOLAE

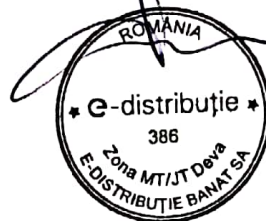


Intocmit,
Ing. GRUIȚĂ DORIN



F03/P-01-11 rev 1



2210000027149355904071900000000019

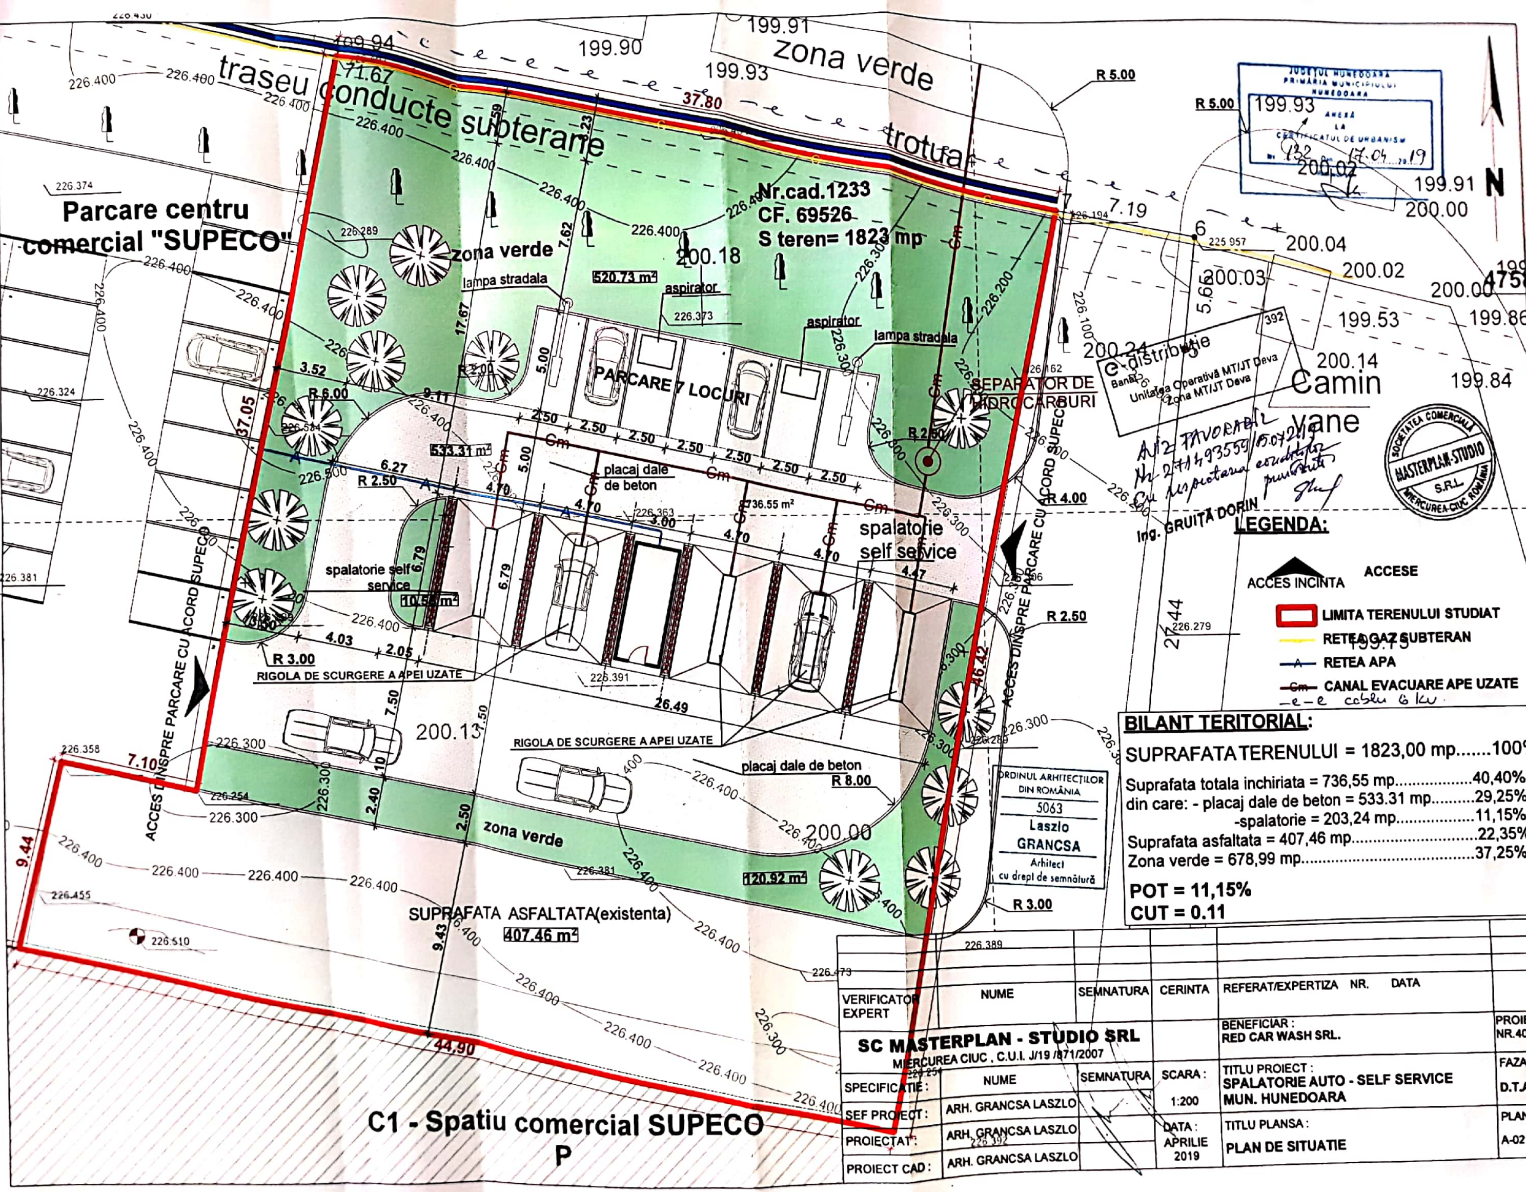

JUDEȚUL HARGHITA
 PRIMĂRIA MUNICIPIULUI HUNEDOARA
 ANEXA LA
 CERTIFICATUL DE URBANISM
 Nr. 132/17.09.2019
 199.93
 200.07
 199.91
 200.00

AVIZ FAVORABIL
 Nr. 211/4.9.2019
 Cu respectarea esențelor
 proiectului
 Ing. BRUȚĂ DOBRI
 S.C. MASTERPLAN-STUDIO S.R.L.
 ÎNCHIRIAREA UNUI TEREN

- LEGENDA:**
- ▲ ACCES ÎNCINTA
 - ▲ ACCESE
 - ▭ LIMITA TERENULUI STUDIAT
 - RETEAZA GAZ SUBTERAN
 - RETEAZA APA
 - CANAL EVACUARE APE UZATE
 - e-e cablu 6 kv

BILANT TERITORIAL:

SUPRAFATA TERENULUI = 1823,00 mp.....100%

Suprafata totala inchirziata = 736,55 mp.....40,40%

din care: - placaj dale de beton = 533,31 mp.....29,25%

- spalatorii = 203,24 mp.....11,15%

Suprafata asfaltata = 407,46 mp.....22,35%

Zona verde = 678,99 mp.....37,25%

POT = 11,15%

CUT = 0,11

VERIFICATOR EXPERT	NUME	SEMNATURA	CERINTA	REFERAT/EXPERTIZA NR.	DATA
SC MASTERPLAN - STUDIO SRL					
MERCUREA CIUC, C.U.I. J19/171/2007					
SPECIFICATIE:	NUME	SEMNATURA	SCARA:	TITLU PROIECT:	FAZA:
SEF PROIECT:	ARH. GRANCSA LASZLO		1:200	SPALATORIE AUTO - SELF SERVICE	D.T.A.C.
PROIECTAT:	ARH. GRANCSA LASZLO		DATA:	TITLU PLANSA:	PLANSA:
PROIECT CAD:	ARH. GRANCSA LASZLO		APRILIE 2019	PLAN DE SITUATIE	A-02