



# PLAN URBANISTIC DETALIU

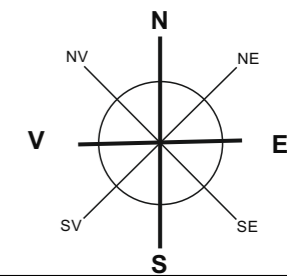

Orașul Hunedoara, Județul Hunedoara

Încadrare în P.U.G. - Municipiul Hunedoara

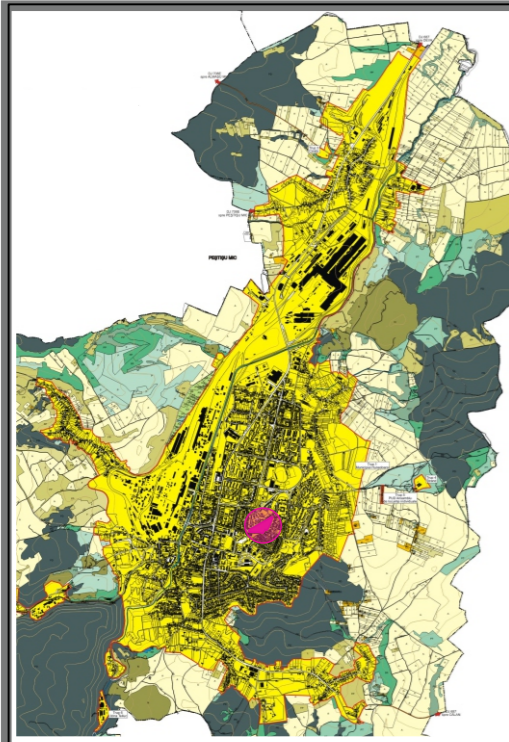

## LEGENDĂ

ZONA STUDIATĂ

INDICATORI URBANISTICI conform P.U.G. MUNICIPIUL HUNEDOARA

### C - Zona Centrală

POT max. = 80%  
CUT max. = 2,0

nu se aplică fiind zonă verde  
cu fond neconstruit

H construcții - nu este cazul

RETRAGEREA - nu este cazul

REGIMUL DE ALINIERE - rezultă din profilurile transversale stradale

FUNȚIUNE - Zonă verde; Parc în zona centrală

Se interzice autorizarea construcțiilor, în incinta Parcului Corvinului.

Se pot autoriza lucrări de îmbunătățire a confortului tehnico-edilitar.

Se pot autoriza lucrări de protejare, întreținere și remodelare peisagistică cu scopul îmbunătățirii aspectului calitativ și funcțional al zonei.

Se poate autoriza amplasarea de monumente de artă plastică și cu valoare monumentală.

Se impune protejarea și conservarea plantațiilor din cadrul parcului delimitat de Str. George Enescu și Str. Turnătorului.




 <b>CERTIFICAT</b> SISTEM DE MANAGEMENT AL CALITĂȚII ISO 9001:2015 nr.09/NAT398 ISO 14001:2015 nr.14/NA T398 SR OHSAS 18001:2008 nr.18/NAT398 ISO 27001:2013 nr.27/NAT398	<b>Proiectant general</b> <b>S.C. TOTAL BUSINESS LAND S.R.L.</b> Nr. ord. reg. com. J01/125/2015 C.U.I. Ro34090016 ALBA IULIA, str. Brindusei nr. 24, Birou 1, jud. ALBA		Beneficiar Municipiul Hunedoara, județul Hunedoara	Proiect nr 128/27.05.2021
	Titlu proiect "Reabilitare, modernizare și dotare Parc Corvinul din municipiul Hunedoara"	Adresa NC 72243, Orașul Hunedoara, Județul Hunedoara		P.U.D.
Specificație <b>Sef Proiect</b>	Nume Urb. Floroaica Ioana Teodora	Semnatura 	Titlu planșă 07/2021 Încadrare în P.U.G. - Municipiul Hunedoara	Planșă nr <b>00b</b>
Proiectat și Desenat	Urb-peis. Rascol Mihail Cristian Urb. Voinea Raluca Cristiana	 		
Verificat	Ing. Petrescu Bogdan			

# PLAN URBANISTIC DETALIU


Întocmire documentație tehnico - economică  
Amenajare Parc Corvin, Faza S.F./ D.A.L.I.


Nr. Cad: 72243  
(34,724 mp)

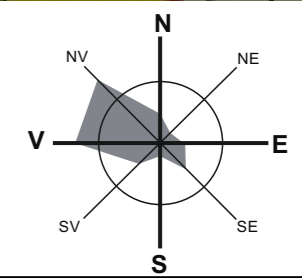

Orașul Hunedoara, Județul Hunedoara

Încadrare în Teritoriu - Municipiul Hunedoara

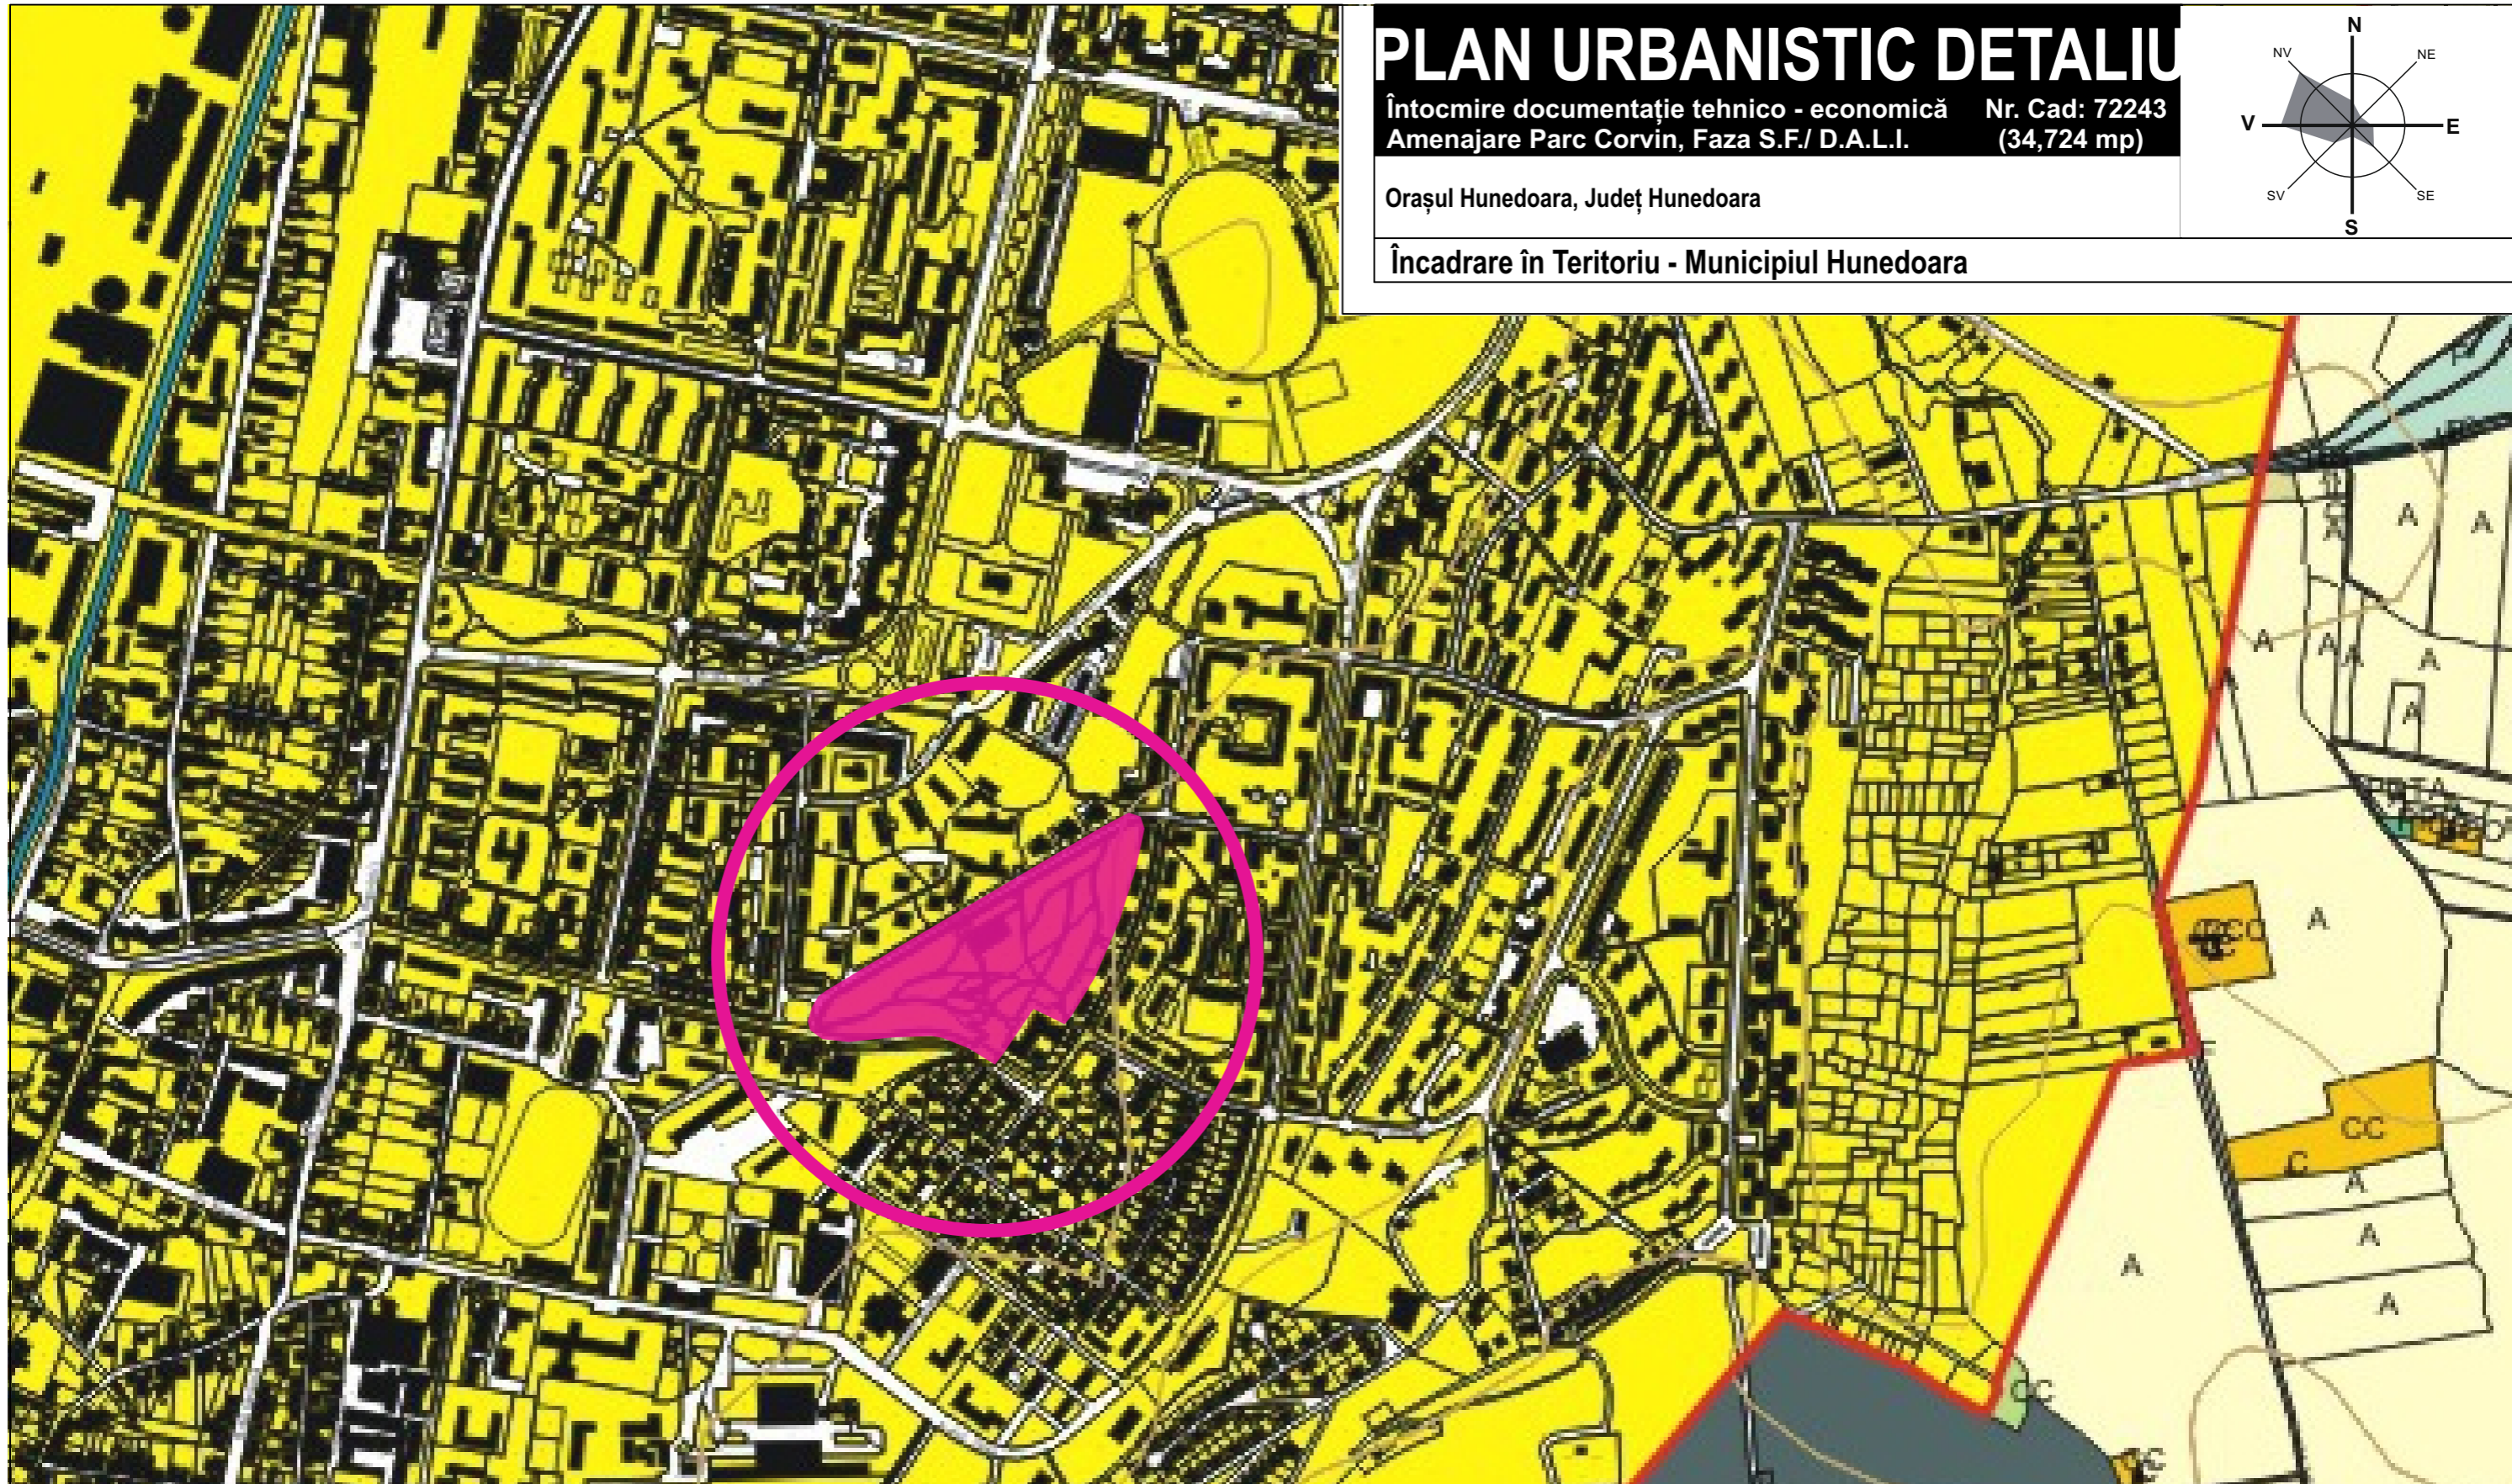

 CERTIFICAT SISTEM DE MANAGEMENT AL CALITĂȚII ISO 9001:2015 nr.09/NAT398 ISO 14001:2015 nr.14/NAT 398 SR OHSAS 18001:2008 nr.18/NAT398 ISO 27001:2013 nr.27 /NAT398	<b>Proiectant general</b> <b>S.C. TOTAL BUSINESS LAND S.R.L.</b> Nr. ord. reg. com. J01/125/2015 C.U.I. Ro34090016 ALBA IULIA, str. Brindusei nr. 24, Birou 1, jud. ALBA		<b>Beneficiar</b> Municipiul Hunedoara, județul Hunedoara	<b>Proiect nr</b> 128/27.05.2021
	<b>Specificatie</b>		<b>Titlu proiect</b> Reabilitare, modernizare si dotare Parc Corvinul din municipiul Hunedoara	<b>P.U.D.</b>
	<b>Sef Proiect</b>	Urb-peis.. Rascol Mihail Cristian	<b>Adresa</b> NC 72243, Orașul Hunedoara, Județul Hunedoara	
	<b>Proiectat si Desenat</b>	Urb. Floroaica Ioana Teodora Urb. Voinea Raluca Cristiana Urb. Vacaru Andrei Vlad	07/2021	<b>Titlu plansa</b> Încadrare în teritoriu - Municipiul Hunedoara
<b>Verificat</b>	Ing. Petrescu Bogdan			