


INVENTAR DE COORDONATE		
Sistem de proiectie: stereografic 1970		
Pct.	E(m)	N(m)
1	337371.513	479505.789
2	337384.376	479507.076
3	337394.211	479508.061
4	337393.802	479501.981
5	337389.610	479439.862
6	337366.926	479441.724
Suprafata totala masurata=1500mp		
Suprafata din ac=1500mp		

PLAN DE SITUATIE

Scara 1:500

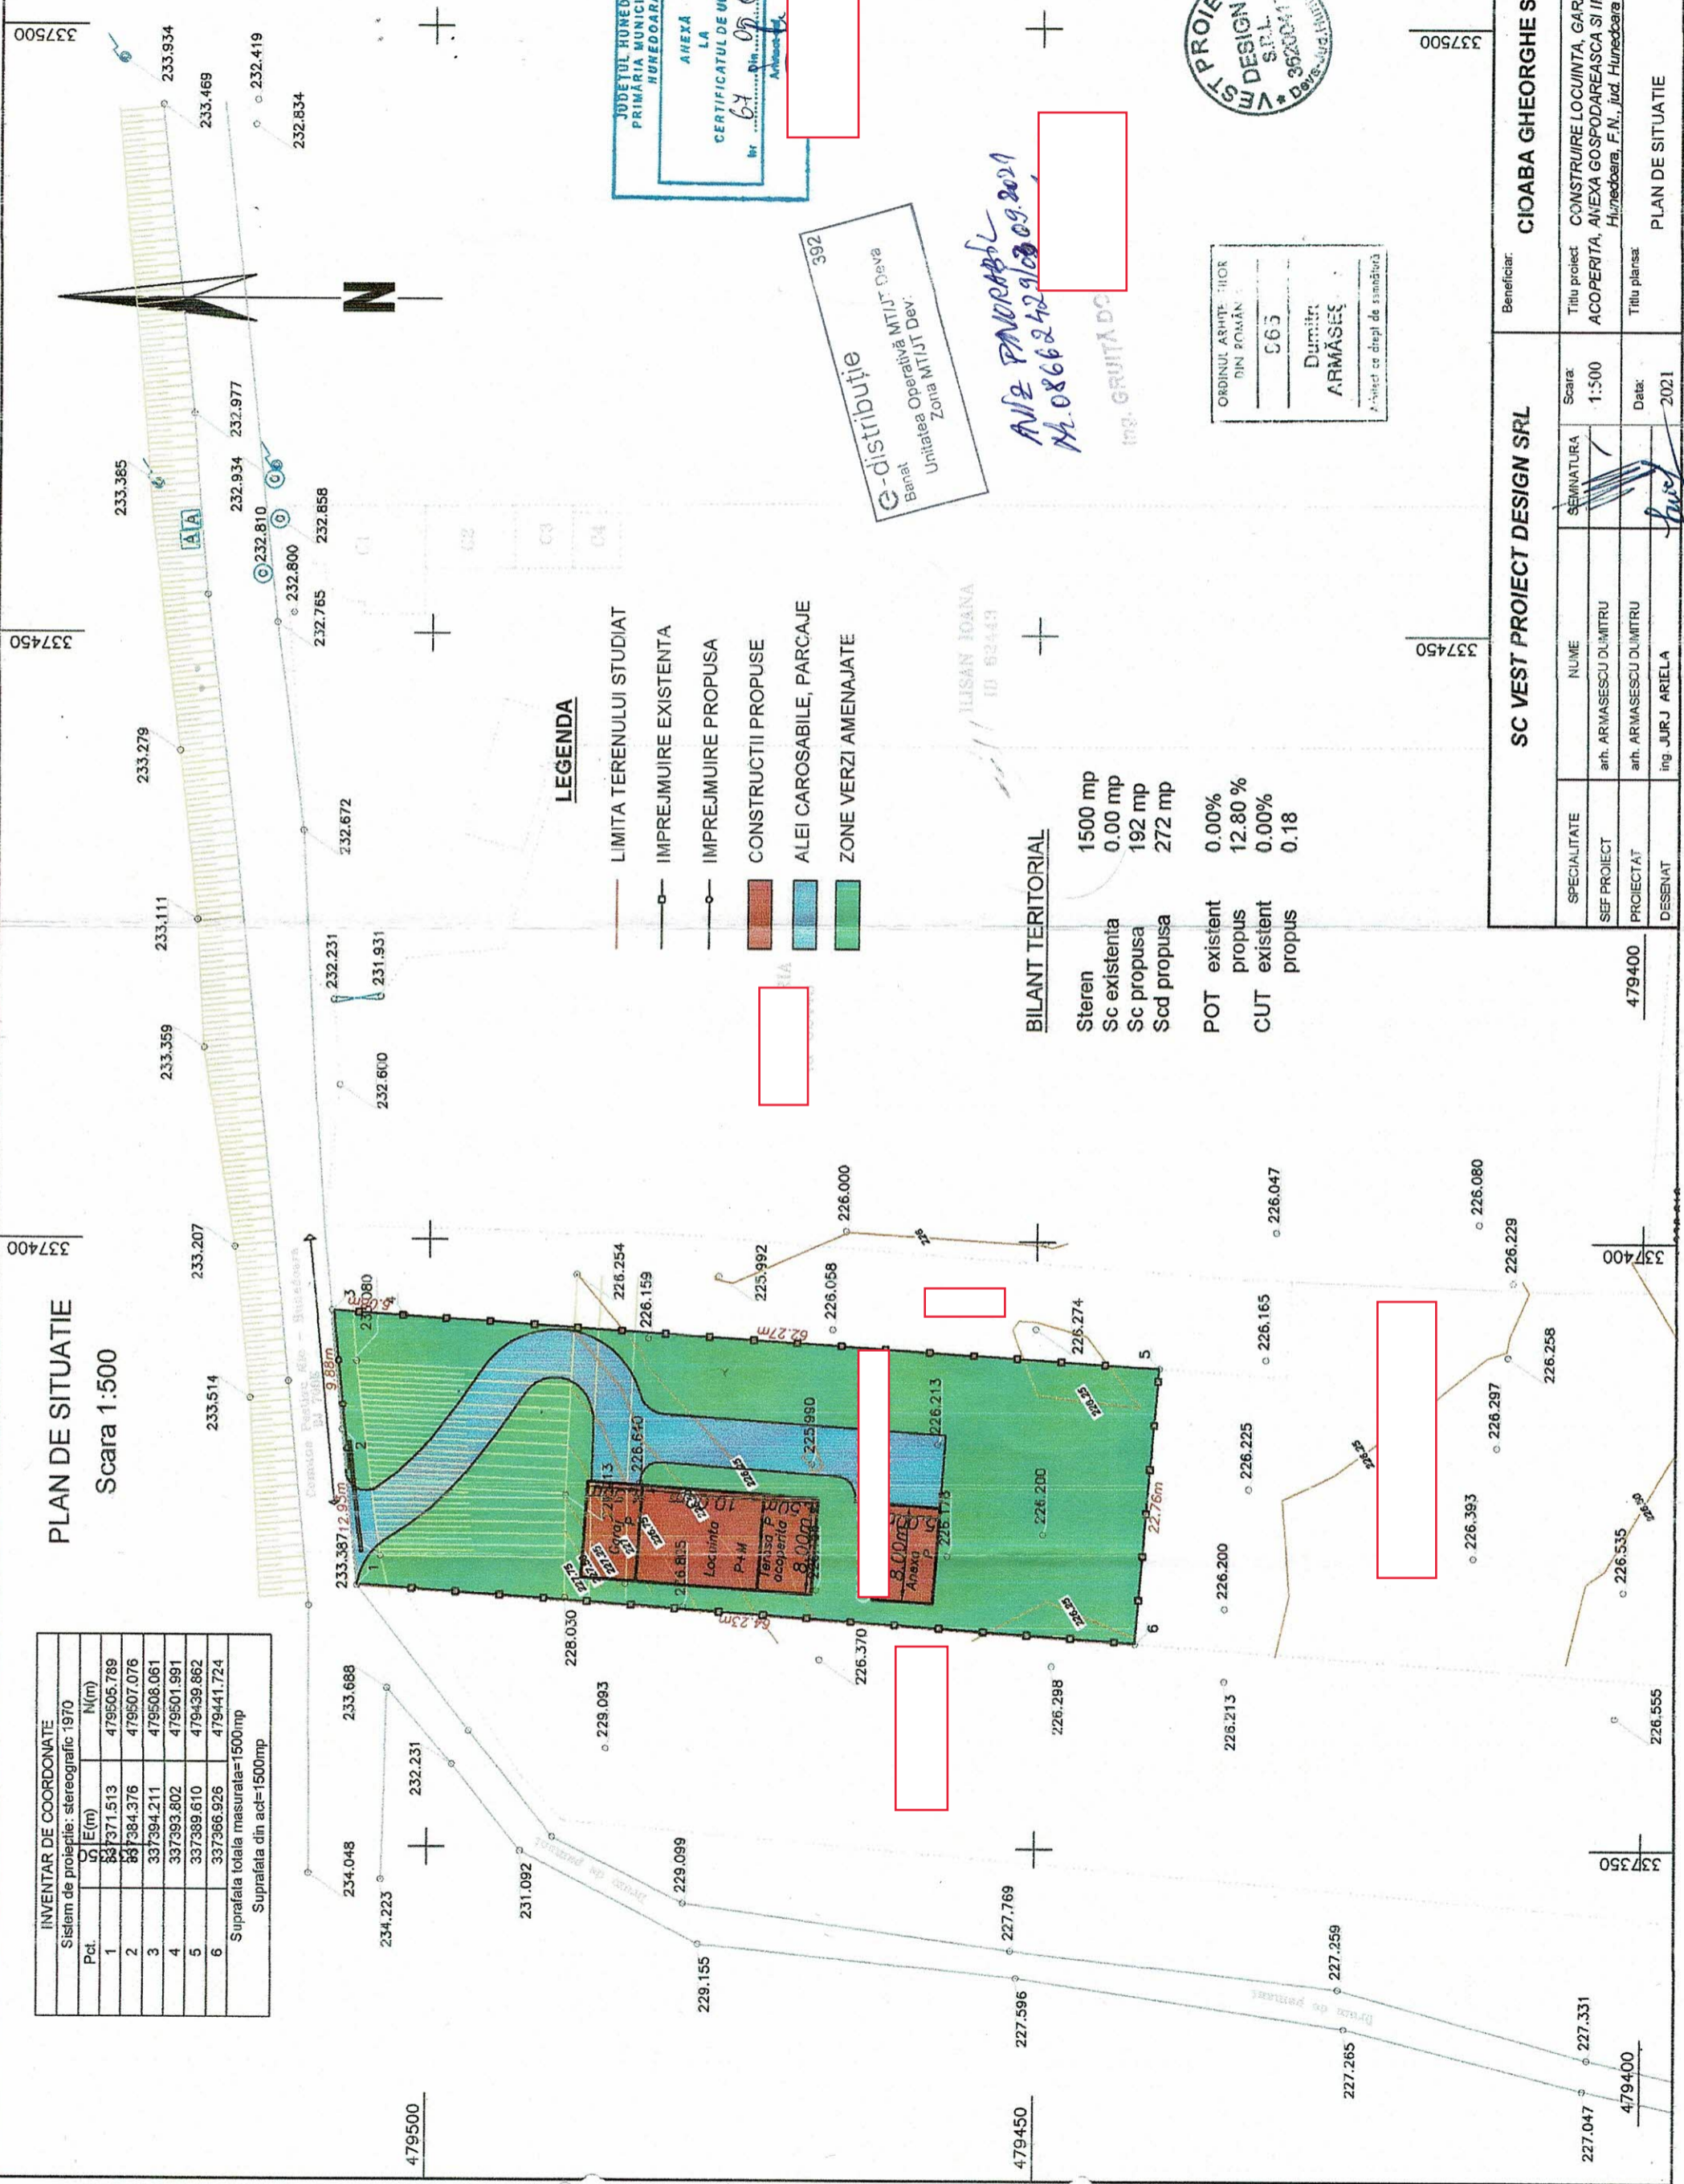

LEGENDA

- LIMITA TERENULUI STUDIAT
- IMPREJMUIRE EXISTENTA
- IMPREJMUIRE PROPUISA
- CONSTRUCTII PROPUSE
- ALEI CAROSABILE, PARCAJE
- ZONE VERZI AMENAJATE

BILANT TERITORIAL

Steren	1500 mp
Sc existenta	0.00 mp
Sc propusa	192 mp
Scd propusa	272 mp
POT existent	0.00%
propus	12.80%
CUT existent	0.00%
propus	0.18

JUDETUL HUNEDOARA
PRIMARIA MUNICIPIULUI
HUNEDOARA

ANEXA LA
CERTIFICATUL DE URBANISM
nr. 67 din 09.06.2021

e-distributie
Banat
Unitatea Operativa MTIJ Deva
Zona MTIJT Deva

ANEXA PANDRABUL
Nr. 0866/24.09.2021
ING. GRUITA DC



ORDINUL ARHITE: IOR
DIN ROMANIA
565
Dumitru
ARMASESCU
Arhitect cu drept de semnatura

SC VEST PROJECT DESIGN SRL

SPECIALITATE	NUME	SEMNATURA	Scara
SEF PROIECT	arh. ARMASESCU DUMITRU		1:500
PROIECTAT	arh. ARMASESCU DUMITRU		Data:
DESENIAT	ing. JURJ ARIELA		2021

CIOABA GHEORGHE SORIN

Beneficiar:	Titlu proiect	Proiect nr.
CONSTRUIRE LOCUINTA, GARAJ, TERASA	ACOPERITA, ANEXA GOSPODAREASCA SI IMPREJMUIRE	91/2021
Hunedoara, F.N., Jucd. Hunedoara	Hunedoara, F.N., Jucd. Hunedoara	Faza:
		CU
	Titlu planșă:	Planșă nr.
		A1

479400

479400