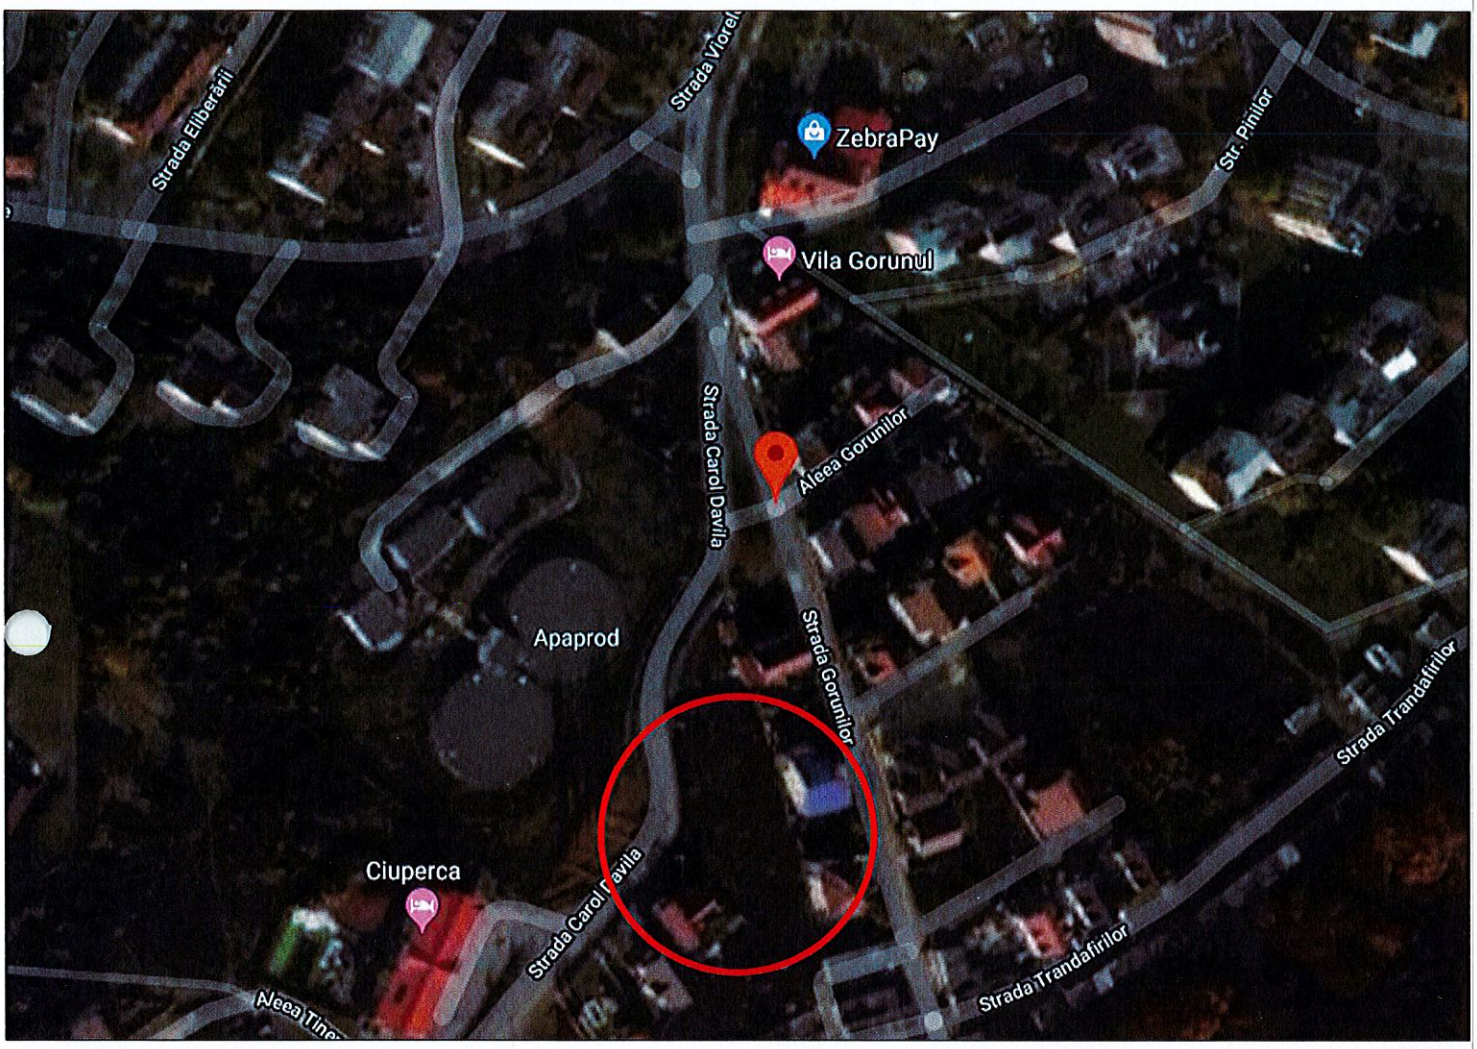

VEST PROIECT DESIGN S.R.L. 36200417 Deva-Jud.Hunedoara

AMPLASAMENTUL STUDIAT

REGISTRUL URBANIȘTILOR DIN ROMÂNIA
RUR
Dumitru E. ARMĂȘESCU
arhitect
DE
SPECIALIST CU DREPT DE SEMNĂTURA

S.C. VEST PROIECT DESIGN S.R.L				Beneficiar: OPRISONI DANIEL	Proiect nr. 43/2020
SPECIALITATE	NUME	SEMNATURA	Scara:	Titlu proiect: LOTIZARE TEREN IN VEDEREA CONSTRUIRII DE LOCUINTE INDIVIDUALE, IMPREJMUIRE PROPIETATE SI BRANSAMENTE	Faza: PUZ
COORDONATOR RUR	arh. ARMASESCU DUMITRU				
PROIECTAT	arh. ARMASESCU DUMITRU		Data: 2020	Titlu plansa: PLAN DE INCADRARE IN ZONA	Plansa nr. 1
DESENAT	des. teh. COSTAN EMANUEL				