



Sursa apei de calitate

Operator Licențiat A.N.R.S.C



EN ISO 9001:2015

Certificate Reg. No 20 100 102004200

EN ISO 14001:2015

Certificate Reg. No 20 104 92004201

ISO 45001:2018

Certificate Reg. No 20 116 193005736

Nr. O.R.C.: J20/571/25.07.2001

C.I.F.: 14071095, Atribut Fiscal: RO

Cont: RO15BRDE220SV23121912200

B.R.D- Groupe Société Générale S.A. Deva

Tel.: 0254 / 222 345

Fax: 0254 / 206 007

E-mail: clienti@apaprod.ro

Deva, Calea Zaranului, nr. 43, cod 330092, Jud. Hunedoara, România

Nr. 1666, 01.03.2023.

Catre ,

Domnul Cioaba Gheorghe-Sorin

Referitor la solicitarea d-voastra, înregistrată la S.C. Apa Prod S.A. cu nr. 1666 din data de 08.02.2023 însoțită de Documentația Tehnică depusă, precizăm că, pentru obiectivul de investiție identificat dupa cum urmeaza:

1. Denumirea investitiei: "PUZ - Construire locuinta, garaj, terasa acoperita, anexa gospodareasca si imprejmuire"
2. Amplasamentul investitiei: Pestisu Mare, FN
3. Beneficiarul investitiei: [redacted]
4. Proiect nr. 91/ 2021 intocmit de S.C. Vest Proiect Design S.R.L.
5. Certificat de urbanism nr. 67/ 05.04.2021 pentru " PUZ - Construire locuinta, garaj, terasa acoperita, anexa gospodareasca si imprejmuire"

Emitem


### AVIZ TEHNIC DE AMPLASAMENT

in vederea intocmirii Documentatiei faza P.U.Z

cu urmatoarele observatii :

- Pe amplasamentul supus avizarii operatorul SC Apa Prod SA Deva nu are in administrare si intretinere retele de alimentare cu apa si de canalizare.
- La prezentul aviz se ataseaza planul de situatie avizat
- Prezentul Aviz este valabil un an de la data acordarii si isi pierde valabilitatea in cazul nerespectarii conditiilor impuse.

Sef Departament Tehnic  
Ing. Simona Petrutiu

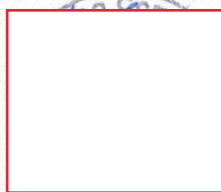

Sef Birou Tehnic Investitii  
Ing. Grigore Zavoi




Responsabil G.I.S  
Ing. Gabriel Bodean



INVENTAR DE COORDONATE			
Sistem de proiectie: stereografic 1970			
Pct.	X (m)	Y (m)	H(m)
1	479505.789	479507.076	
2	479507.076	479508.061	
3	479508.061	479509.111	
4	479509.111	479510.191	
5	479510.191	479511.262	
6	479511.262	479512.324	
Suprafata totala masurata=1500mp			
Suprafata din ad=1500mp			

PLAN DE SITUATIE  
Scara 1:500

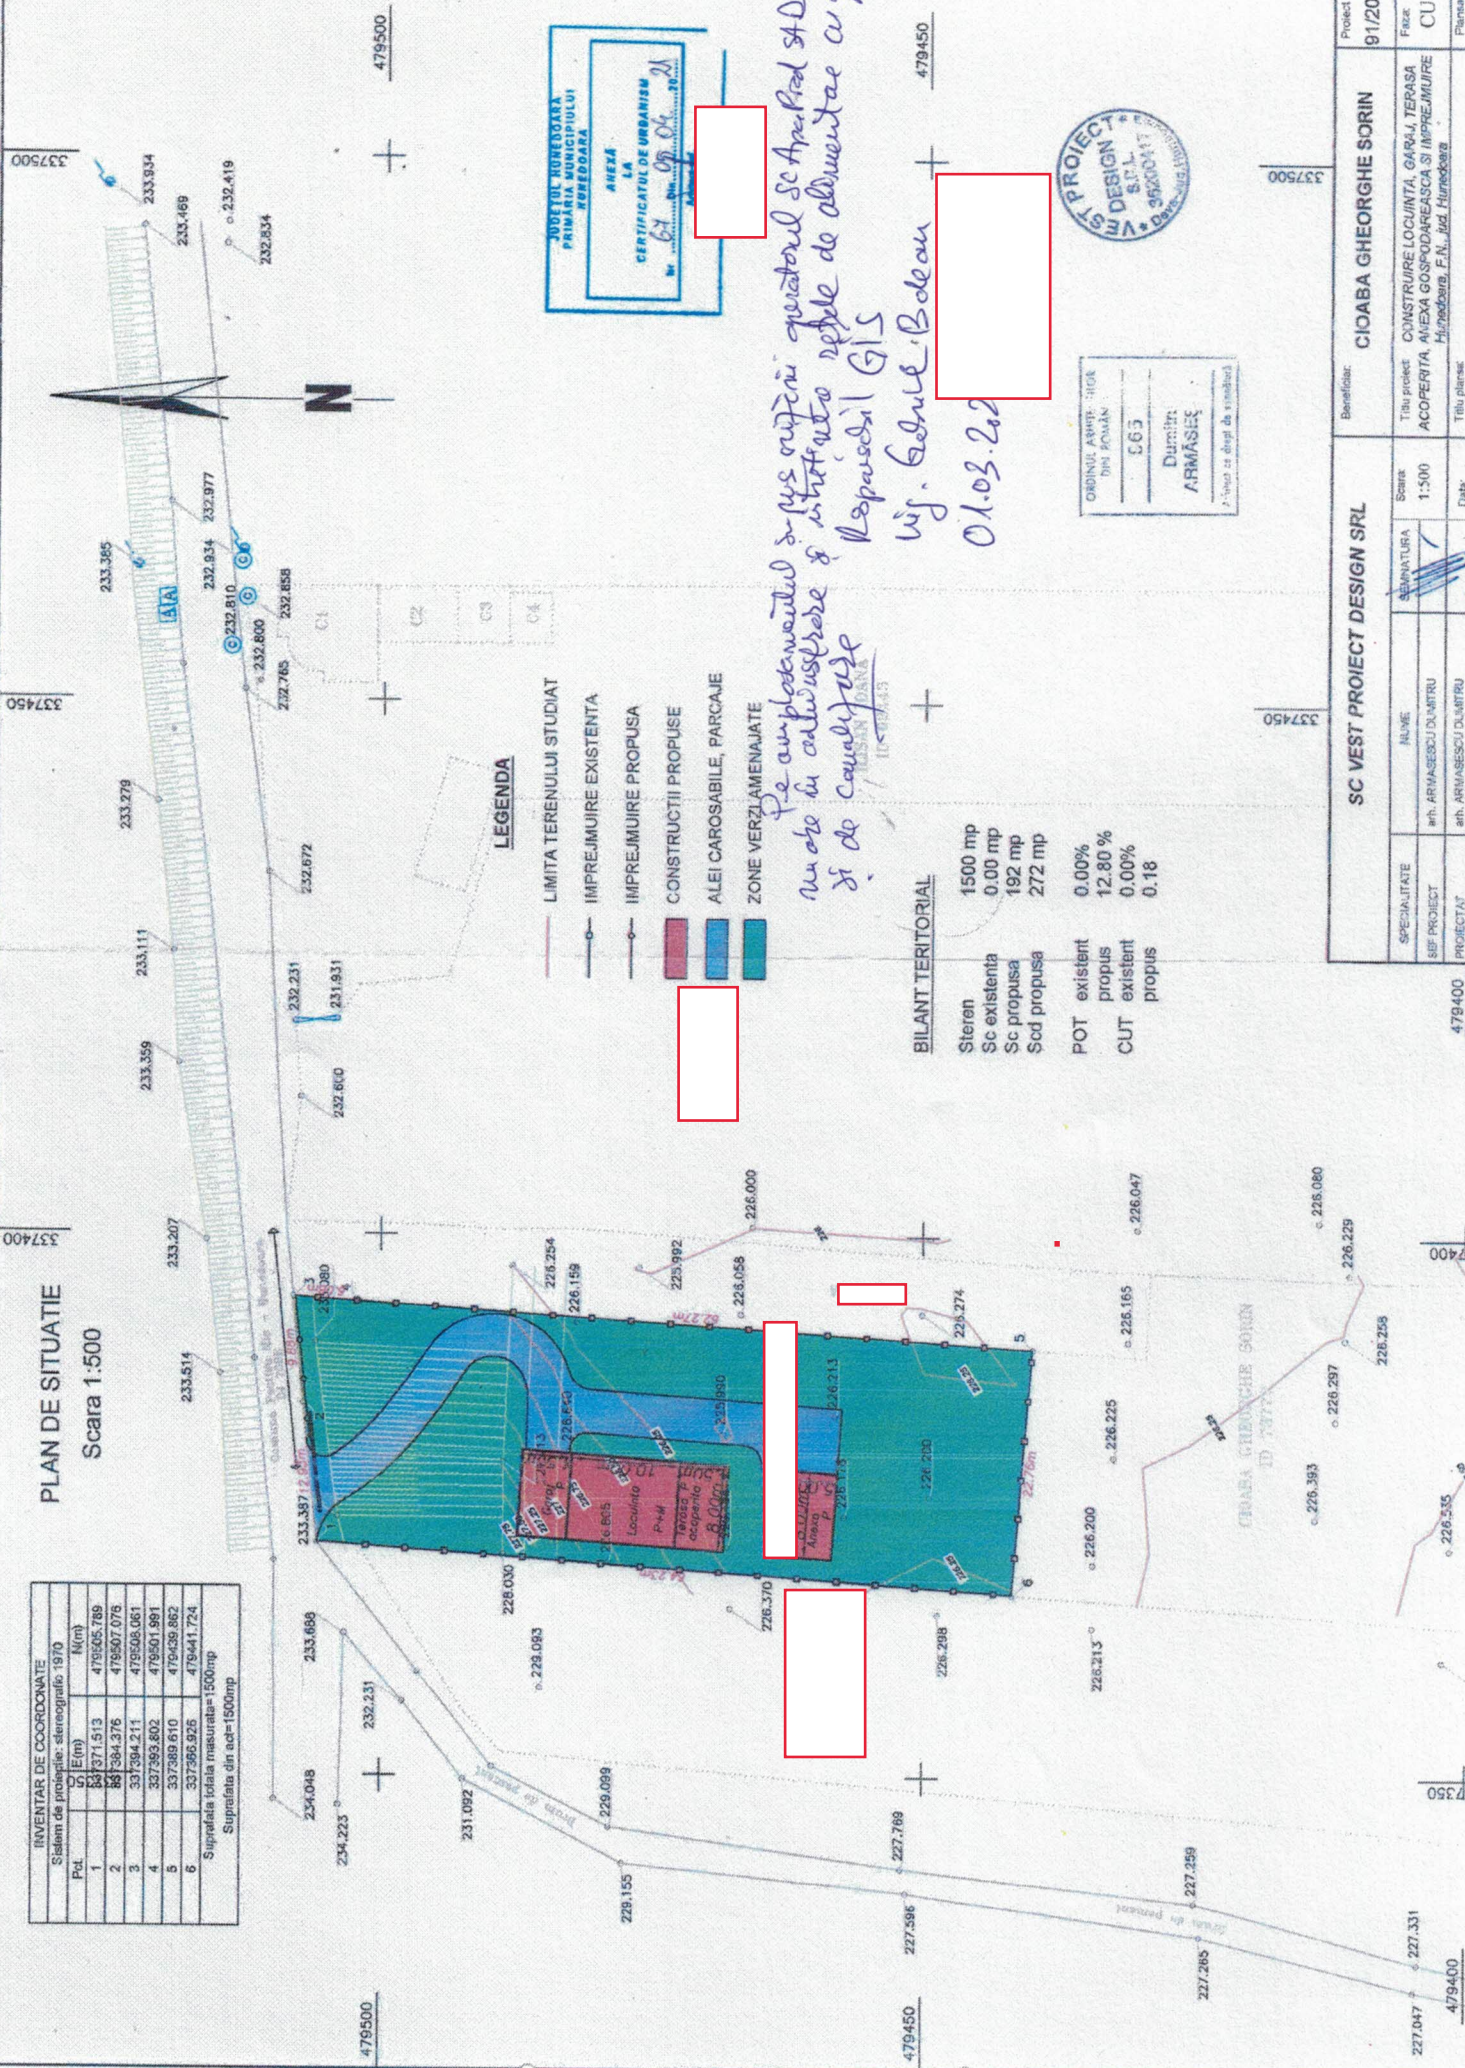

- LEGENDA**
- LIMITA TERENULUI STUDIAT
  - IMPREJMUIRE EXISTENTA
  - IMPREJMUIRE PROPUSA
  - CONSTRUCTII PROPUSE
  - ALEI CAROSABILE, PARCAJE
  - ZONE VERZAMENAJATE

**BILANT TERITORIAL**

Steren	1500 mp
Sc existenta	0.00 mp
Sc propusa	192 mp
Scd propusa	272 mp
POT existent	0.00%
propus	12.80%
CUT existent	0.00%
propus	0.18

SC VEST PROIECT DESIGN SRL		Beneficiar:	
SPECIALITATE	ING. ARMAȘESCU DANTRU	NUME	CIOABA GHEORGHE SORIN
SUB PROIECT	ING. ARMAȘESCU DANTRU	SCALA	1:500
PROIECTAT	ING. ARMAȘESCU DANTRU	TITLU PROIECT	CONSTRUIRE LOCUINTA, GARAJ, TERASA
DISCIPLINAT	ING. JURJ ABELEA	TITLU PLAN	ACOPERITA AMEXA GOSPODAREASCA SI IMPREJMUIRE
		DATA	Huredoara, F.N., Jud. Huredoara
		PLAN DE SITUATIE	
		PROIECT nr.	91/2021
		FRIZA	CU
		Planşa nr.	A1