

**PROCES VERBAL DE RECEPȚIE 1086 / 2017**  
 întocmit astăzi, **16/10/2017**, privind lucrarea **26421** din **28/09/2017**  
 având aviz de începere a lucrărilor cu nr - din -

1. **Beneficiar:** PINTILIE DORIN, PINTILIE GEORGEI, PINTILIE DANIELA, PINTILIE NICOLETA STELA
2. **Executant:** Tene Razvan Norocel
3. **Denumirea lucrărilor recepționate:** DOCUMENTAȚIE TEHNICĂ PENTRU RECEPȚIE AVIZ P.U.D.
4. **Nominalizarea documentelor și a documentărilor** care se predau Oficiului de Cadastru și Publicitate Imobiliară HUNEDOARA conform avizului de începere a lucrărilor:

Numar act	Data act	Tip act	Emitent	Valoare	Moneda
222	01.08.2017	act administrativ	Primaria Municipiului	-	-
15019	31.05.2017	act administrativ	Bcpl Hunedoara	-	-

Asa cum sunt atasate la cerere. 2

**5. Concluzii:**

Pentru procesul verbal 1086 au fost recepționate 1 propuneri:  
 \* Aviz tehnic - faza PUD

**6. Erori topologice față de alte entități spațiale:**

Identificator	Tip eroare	Mesaj suprapunere


Nu există erori topologice.

Lucrarea este declarată **Admisă**

.....  
 .....  
Inginer Șef

Inspector  
**MONICA NEAG**

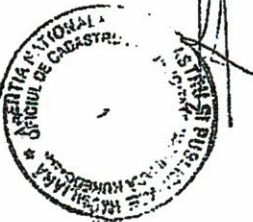

LEGENDA

- gard metalic
- limita de proprietate
- margine drum
- trotuar
- gard placi beton
- stalp pentru lumina electrica
- carmin de vizitare canal
- carmin de vizitare apa
- capac izolat
- gura de canal cu gratar de scurgere
- cota teren
- curbe de nivel


338200

Plan de situatie

Hunedoara, Intravilan

Scara 1:500

338250

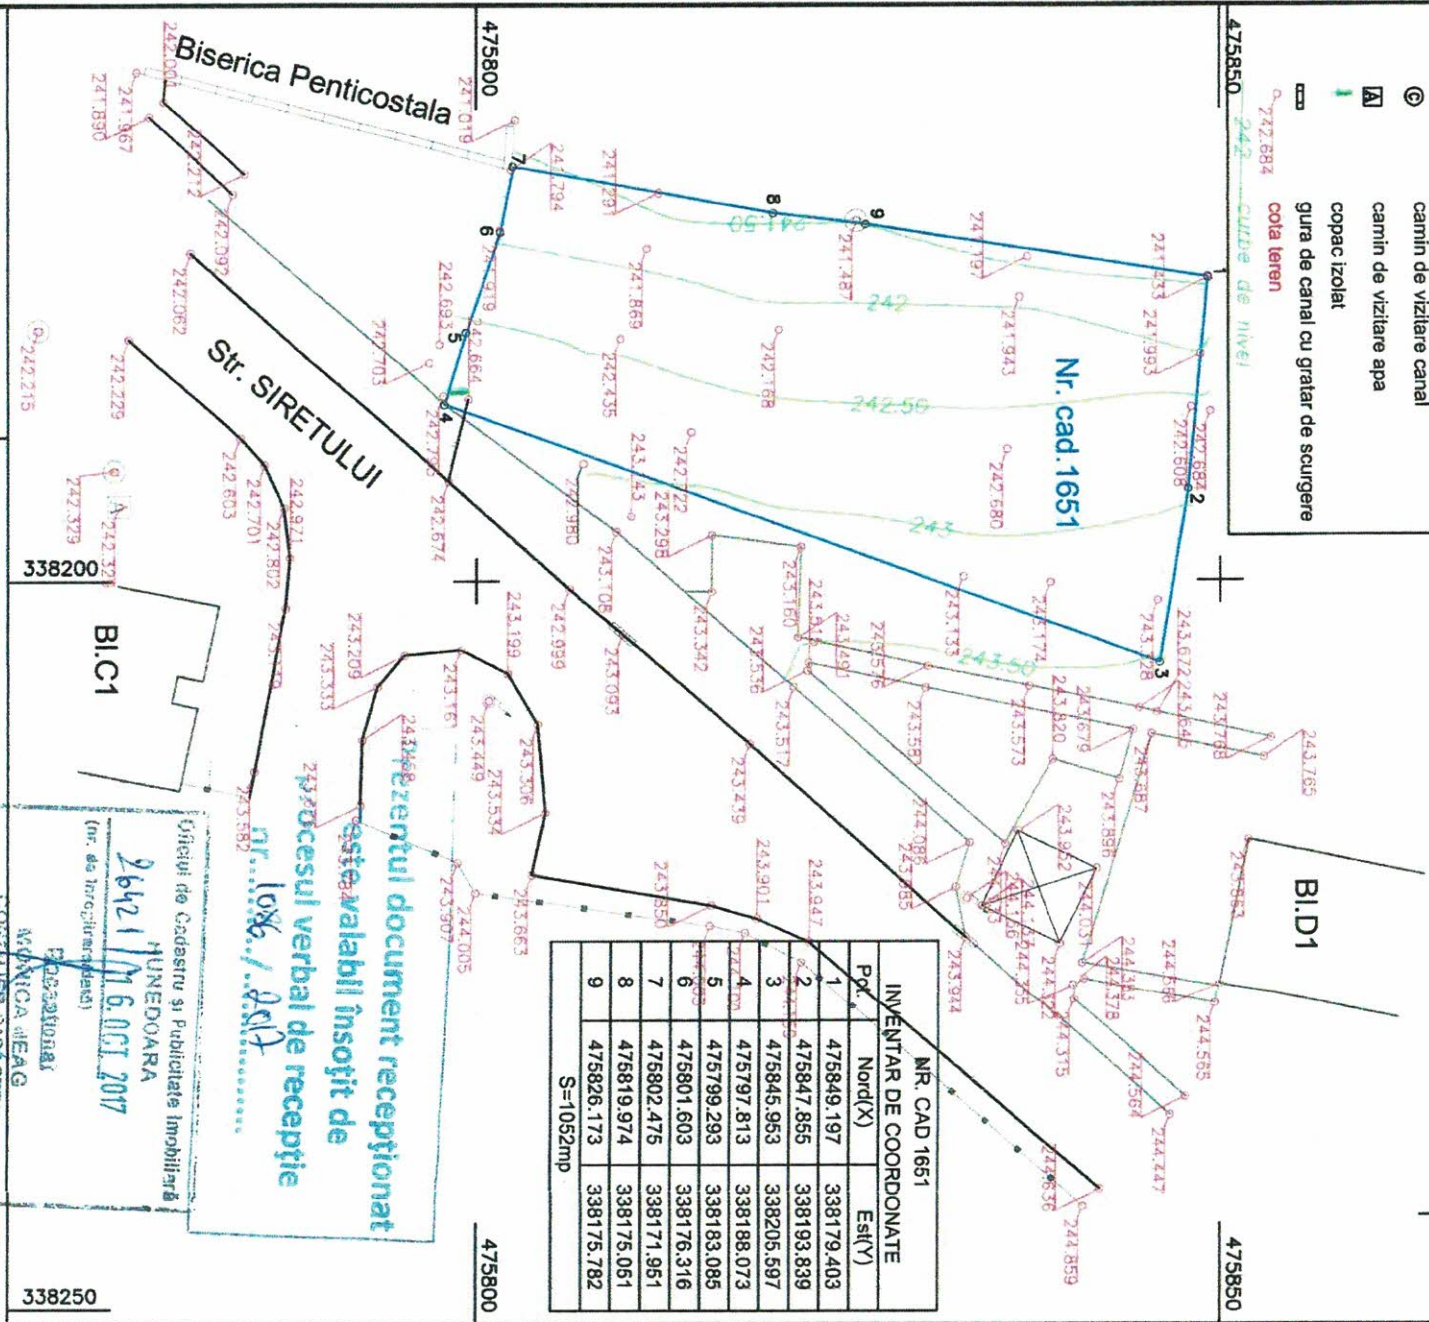

NR. CAD 1651

POI	Nord(X)	Est(Y)
1	475849.197	338179.403
2	475847.855	338193.839
3	475845.953	338205.597
4	475797.813	338188.073
5	475799.293	338183.085
6	475801.603	338176.316
7	475802.475	338171.951
8	475819.974	338175.051
9	475826.173	338175.792

S=1052mp

**Prezentul document receptionat este valabil însoțit de procesul verbal de recepție nr. 1086/.../2017**

Ghișeu de Căderu și Publicitate Imobiliară  
**HUNEDOARA**  
 264211/11.6.OCT.2017  
 MONICA DEAG  
 COORDINATOR CADASTRU

EXECUTANT:  
**Tene Razvan**

BENEFICIARI:  
**PINTILIE DORIN SI PINTILIE GEORGE**

CALITATEA	NUMELE	SEMNATURA	TITLUL PLANSEI:	NR PLANSĂ
Ridicat	Tene Razvon		PLAN DE SITUATIE PENTRU PUD "MAGAZIN PIESE AUTO SI SERVICE AUTO" MUN. HUNEDOARA, JUD. HUNEDOARA	1
Desenat	Groza Mihela			
Verificat	Tene Razvon		Coordonate STEREO 70	