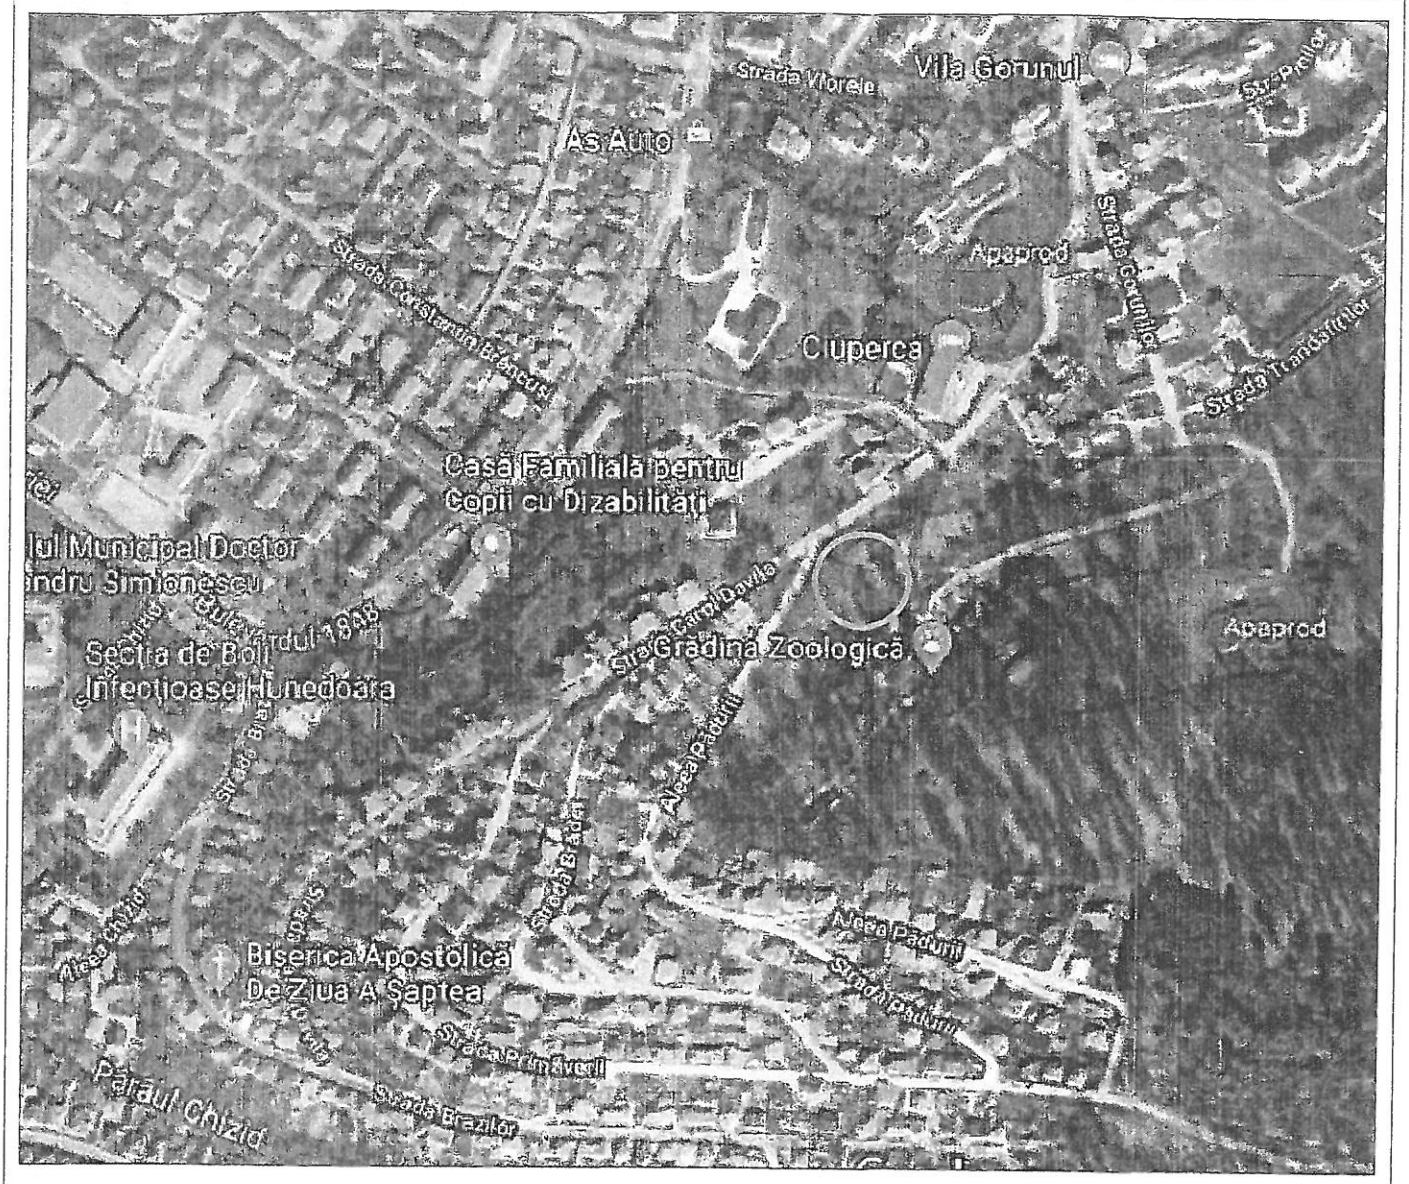

AMPLASAMENTUL STUDIAT

S.C. VEST PROIECT DESIGN S.R.L.				Beneficiar:	Proiect nr. 39/2019
SPECIALITATE	NUME	SEMNATURA	Scara	Titlu proiect: CONSTRUIRE LOCUINTA FAMILIALA, IMPREJMUIRE SI GARAJ	Faza: A.O.
COORDONATOR RUR	arh. ARMASESCU DUMITRU				
PROIECTAT	arh. ARMASESCU DUMITRU		Data: 2019	Titlu plansa: PLAN DE INCADRARE IN ZONA	Plansa nr. 1
DESENAT	des. teh. COSTAN EMANUEL				