


## INCADRARE IN UTR 1


## INCADRARE IN P.U.G.

Aprobat cu HCL nr.  
91/1999 si prelungita  
prin HCL nr 485/2018:  
imobilul este situat  
in UTR 1;  
functiunea predominanta  
institutiilor si serviciilor  
de interes general.

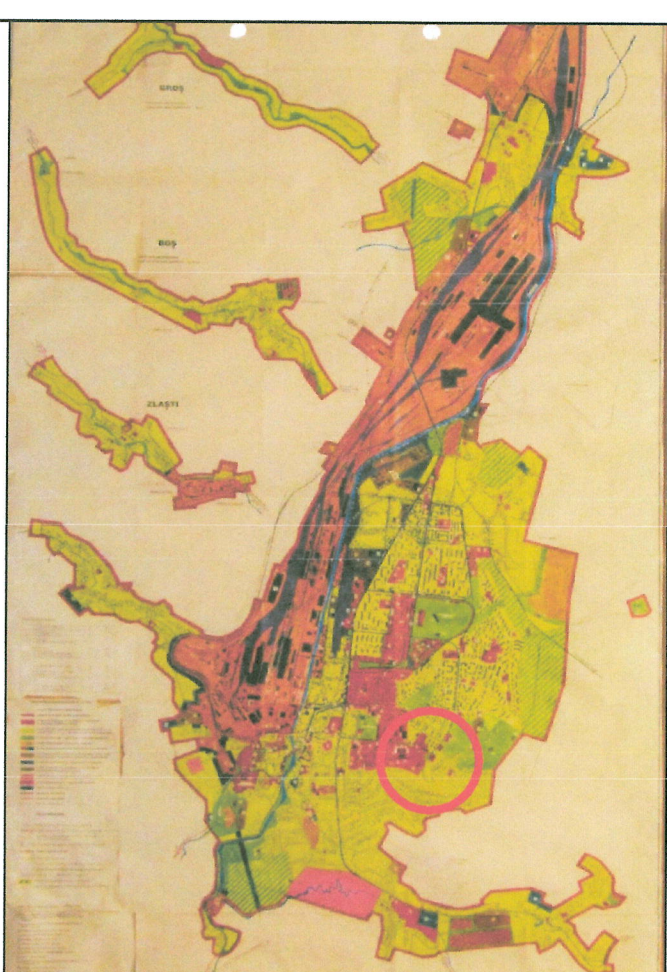

# P.U.Z. pentru

Realizarea unui bloc de locuinte cu destinatia specialisti  
din sanatate in incinta Spitalului Municipal Dr. Alexandru  
Simionescu, din municipiul Hunedoara

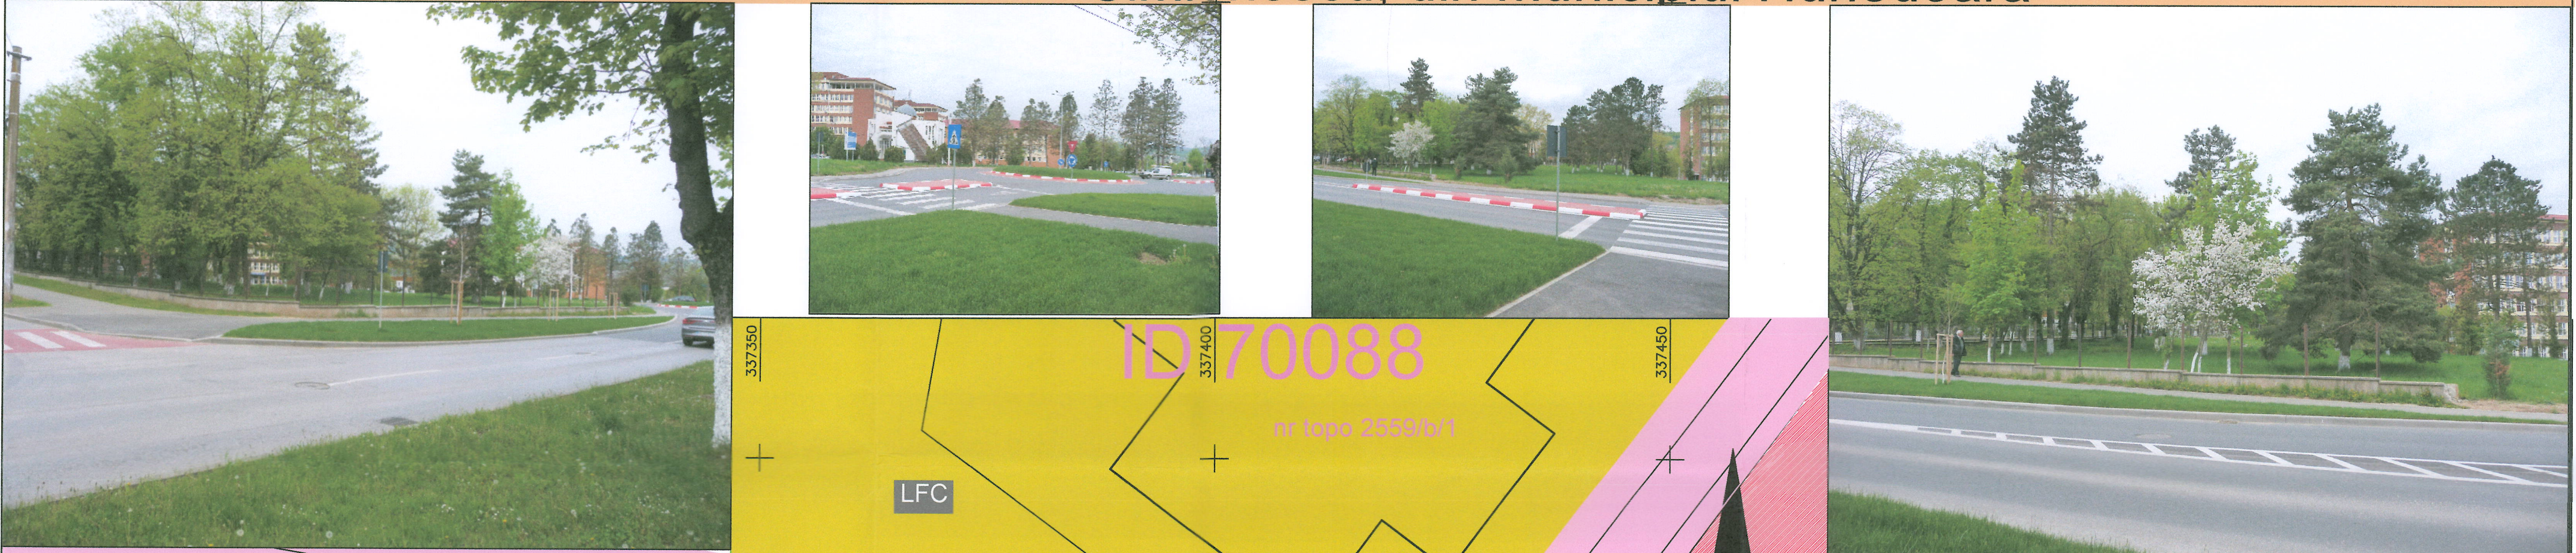

### DISFUNCTIONALITATI

DOMENII	DISFUNCTIONALITATI	PRIORITATI
FOND CONSTRUIT SI UTILIZAREA TERENULUI	imagini urbane si relatii spatiale necontrolate zona valorificata insuficient	✓
SPATII PLANTATE, AGREMENT	nu este cazul	-
PROBLEME DE MEDIU	nu este cazul	-
CIRCULATIE, INCLUSIV PARCAJE	zona valorificata insuficient	✓
PROTEJAREA ZONELOR CONF. NORMELOR SANITARE	nu este cazul	-
PROTEJAREA ZONELOR FATA DE CONSTRUCTII/ ZONELE DE PROTECTIE	nu este cazul	-
PROTEJAREA ZONELOR CU VALOARE DE PATRIMONIU	nu este cazul	-

### Legenda

- LIMITA ZONEI REGLEMENTATA PRIN P.U.Z.
- ISP ZONA INSTITUTIILOR SI SERVICIILOR PUBLICE DISPERSATE EXISTENTE
- LFC ZONA DE LOCUINTE SI FUNCTIUNI COMPLEMENTARE EXISTENTE
- CC ZONA CAI DE COMUNICATIE EXISTENTE(CC)
- CONSTRUCTII EXISTENTE

CF 71853 UAT Hunedoara  
S. teren=1978 mp

P.O.T. existent  
= 0%

C.U.T. existent  
= 0

LEGENDA

<span style="border-bottom: 2px solid red; width: 20px; display: inline-block;"></span>	limita masurata in teren si din acte a imobilului
<span style="border-bottom: 1px solid black; width: 20px; display: inline-block;"></span>	imobile vecine
<span style="color: blue; font-size: 10px;">~</span>	curbe de nivel
<span style="color: green; font-size: 10px;">+</span>	troitar
<span style="color: blue; font-size: 10px;">.</span>	cota punct
<span style="color: blue; font-size: 10px;">-</span>	gura de canal cu gratar de scurgere
<span style="color: blue; font-size: 10px;">/</span>	stalp din beton
<span style="color: blue; font-size: 10px;">o</span>	contor gaz
<span style="color: blue; font-size: 10px;">o</span>	caspa aerisitor gaze
<span style="color: blue; font-size: 10px;">o</span>	camion de vizitare canal
<span style="color: blue; font-size: 10px;">o</span>	arbori
<span style="color: blue; font-size: 10px;">o</span>	sosea rutier

COORDONATOR RUR		Semnatura	CERINTA	Beneficiar Primaria Municipiului Hunedoara Str. Libertatii Nr. 17 Hunedoara jud. Hunedoara	Proiect nr. 659/ 2022
Nume	arh. Popa Ilie	D, E	D, E		
<b>COMPACT S.R.L. DEVA</b>					
Registru comertului: J 201/272/01 Cod SIRUES: 205256721 Cod fiscal: R2112388					
Specificatia	Nume	Semnatura	Scara	Titlu proiect: Realizarea unui bloc de locuinte cu destinatia specialisti din sanatate in incinta Spitalului Municipal Dr. Alexandru Simionescu, din municipiul Hunedoara	
Sef proiect:	arh. POPA ILIE ILISIE		1:500		
Proiectat:	arh. COICARU ADRIAN		Data: 05.2022		
Desenat:	arh. COICARU ADRIAN				
				Titlu planșă SITUATIA EXISTENTA, DISFUNCTIONALITATI	

