


PLAN DE SITUATIE

intravilan

Scara 1:1000

Mun . Hunedoara, Jud. Hunedoara

Topograf : Categoria: B
Seria:RO-HD-F; Nr. 0002

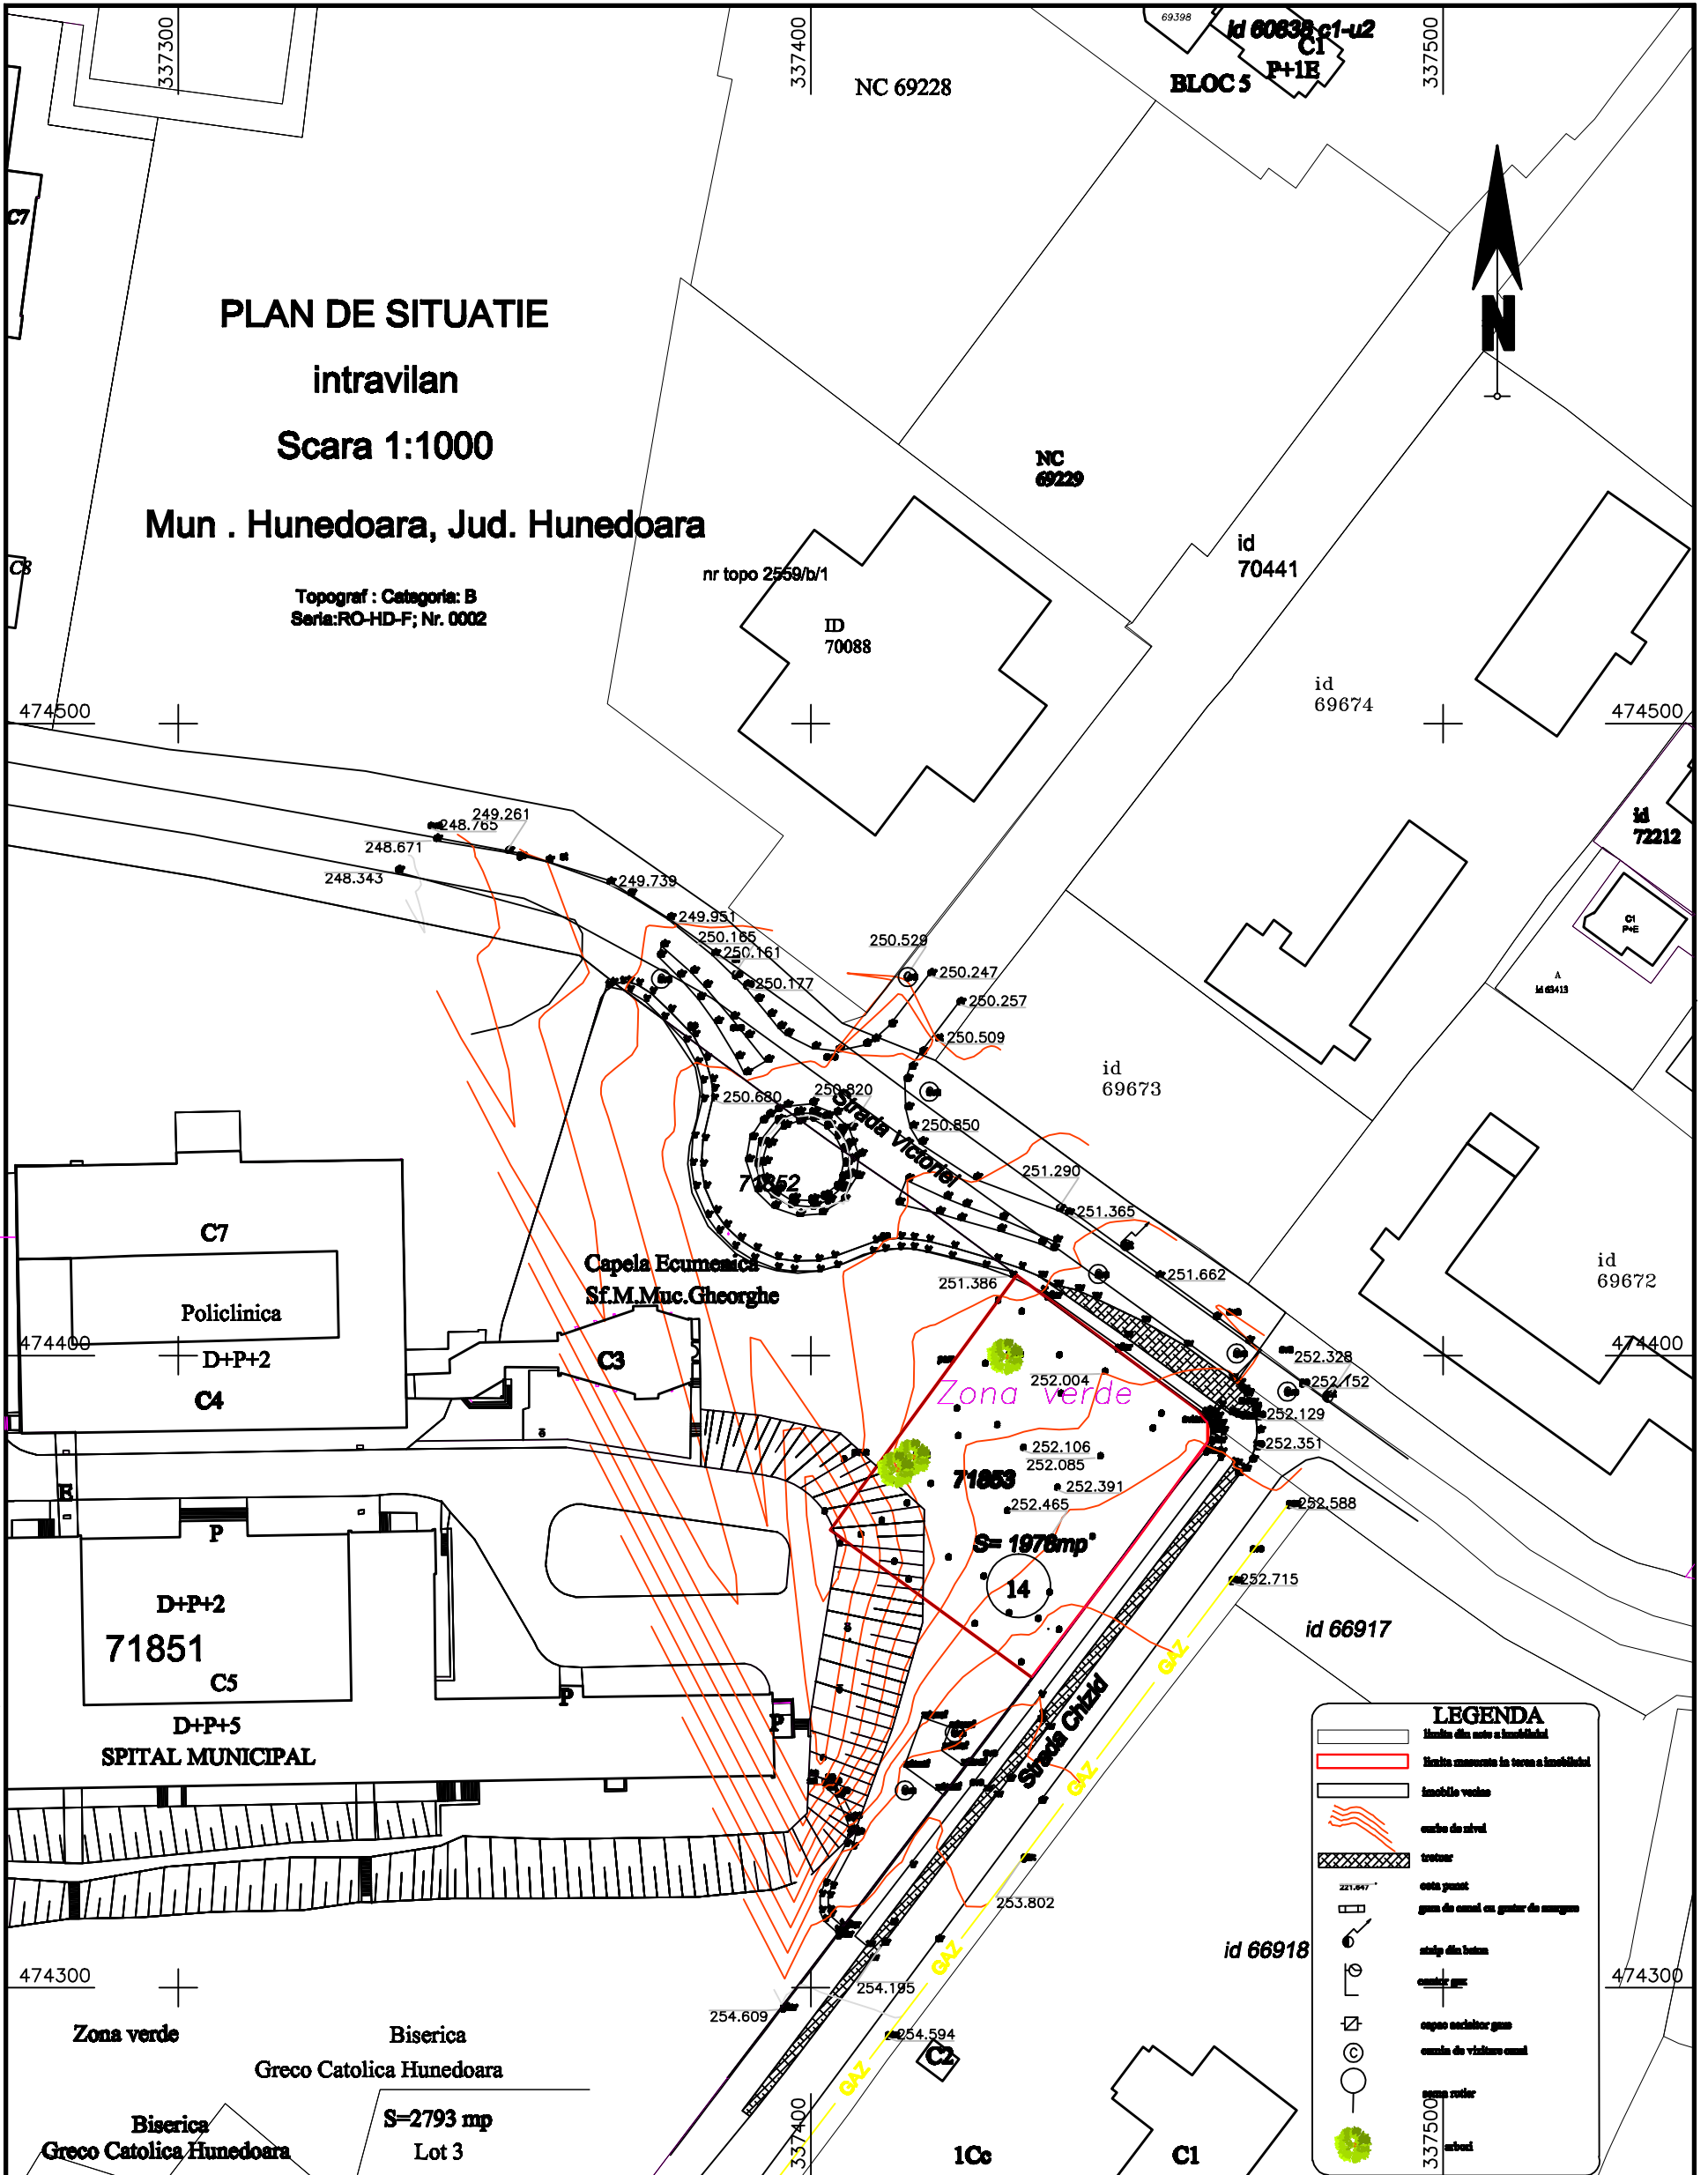

PROIECTANT DE SPECIALITATE SC SACORA CAD S.R.L.				Beneficiar Primaria Municipiului Hunedoara Str. Libertatii Nr. 17 Hunedoara Jud. Hunedoara	Proiect nr. 659/ 2022
PROIECTANT GENERAL COMPACT S.R.L. DEVA Registrul comertului: J 20/1272/91 Cod SIFUES: 208255721 Cod fiscal: R2112398					
Specificatia	Nume	Semnatura	Scara:	Titlu proiect: Plan urbanistic zonal pentru Realizarea unui bloc de locuinte cu destinatia specializata din sanatate in incinta Spitalului Municipal Dr. Alexandru Simionescu, din municipiul Hunedoara	Faza: P.U.Z
Sef proiect:	arh. POPA ILIE ILIE		1:1000		
Topograf:	Ing. Tona Razvan Norocel		Data: 05.2022		
Desenat:	Ing. Tona Razvan Norocel				
				Titlu plan:	PLAN TOPOGRAFIC
					Nr.pl. A01

LOT 3 NR. CAD. 2304

65240
657306

Sistem de proiectie Stereo 70